SEZIONE PARCHEGGIO OVEST

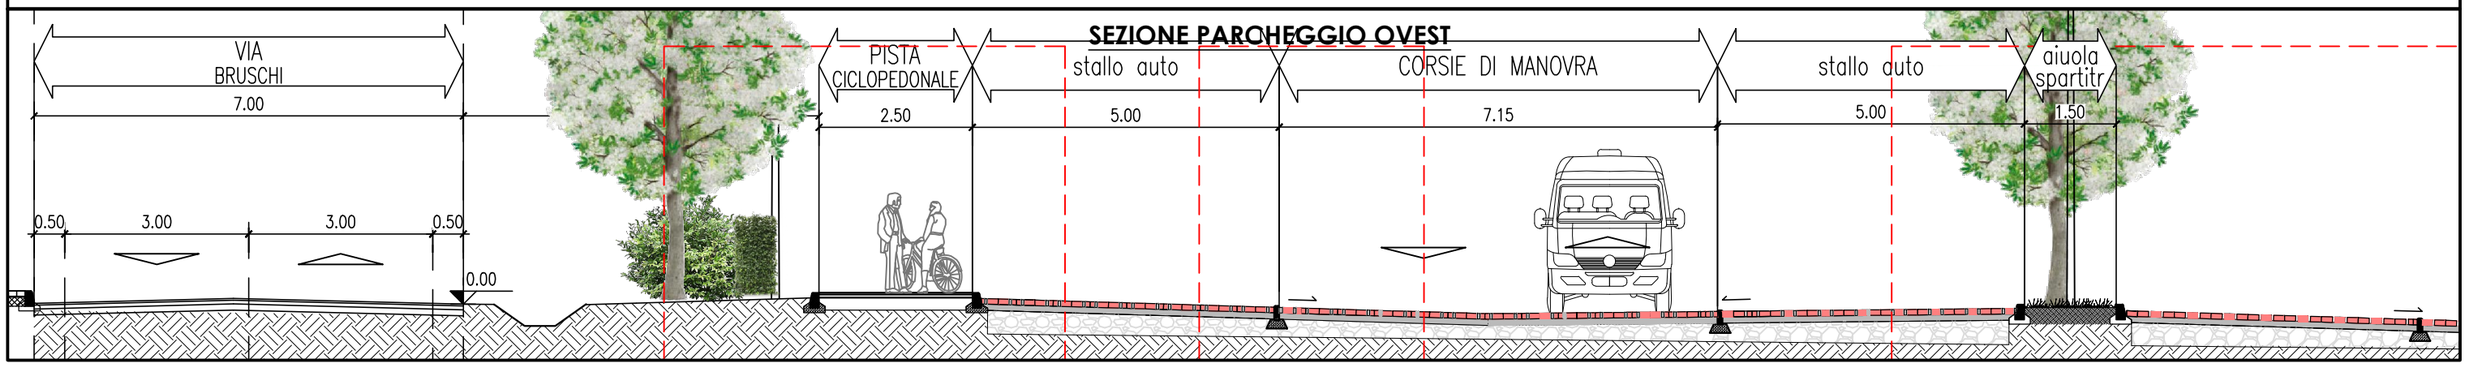

PISTA CICLOPEDONALE

scala 1:50

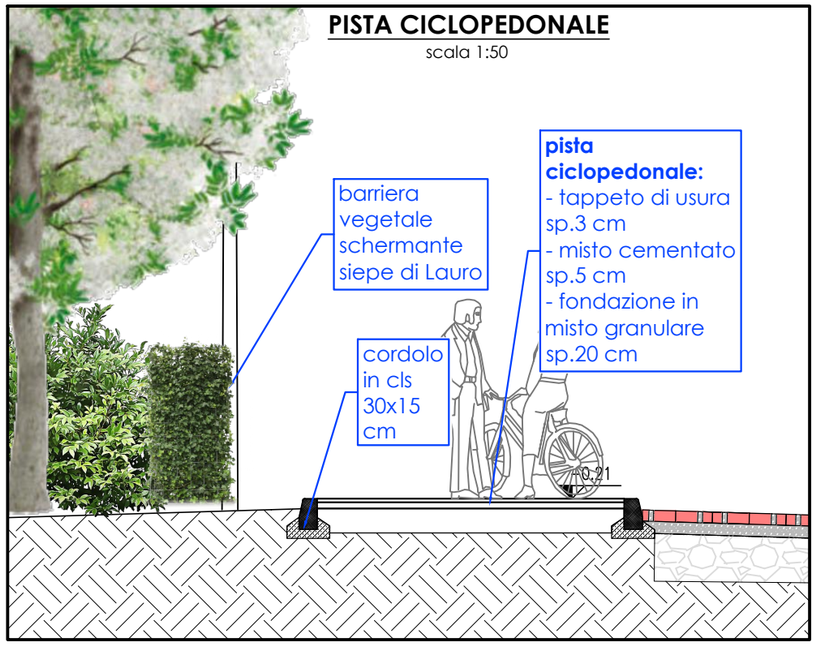

PAVIMENTAZIONE DRENANTE

scala 1:50

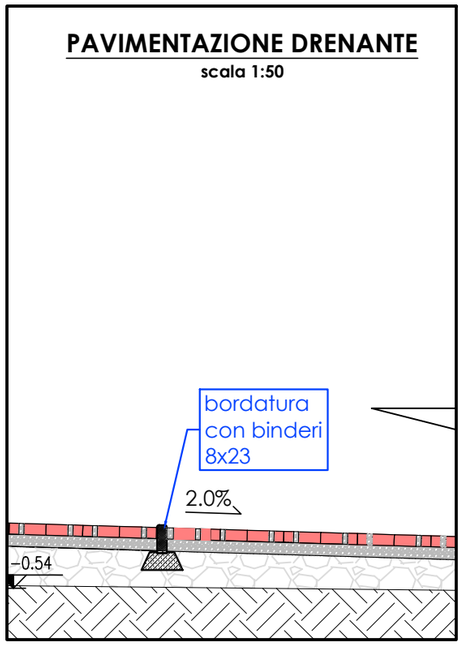

AIUOLE SPARTITRAFFICO

scala 1:50

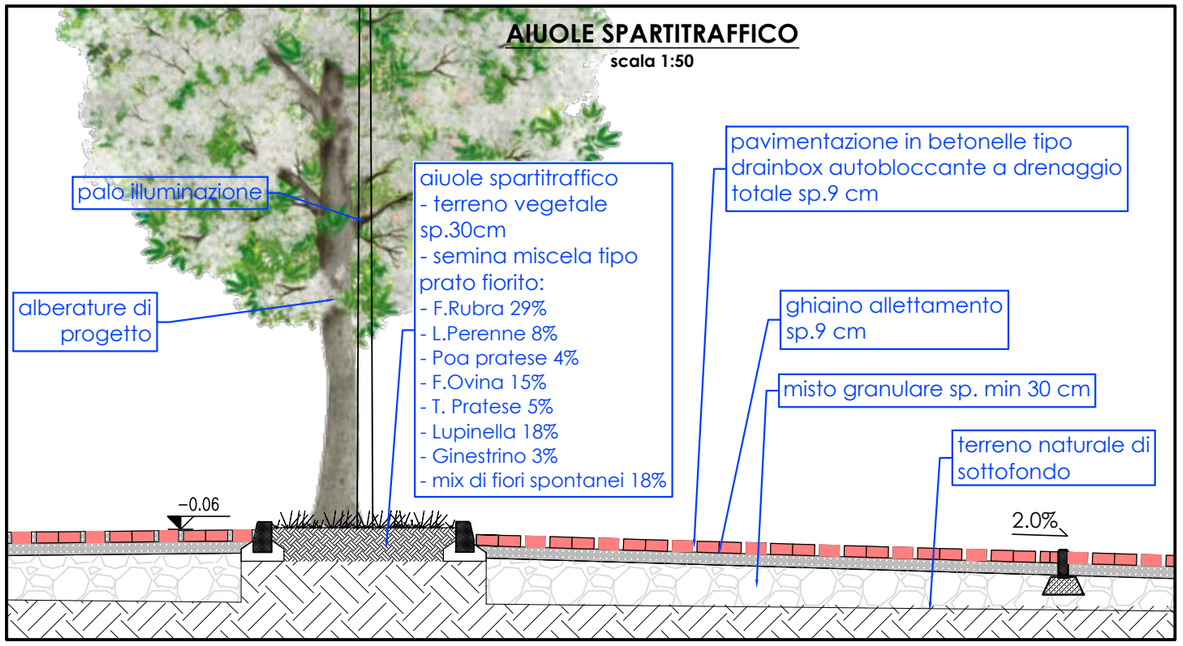

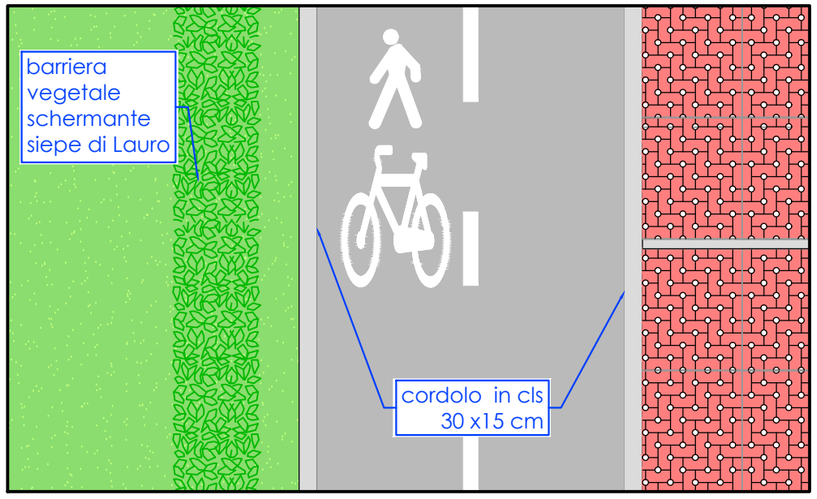

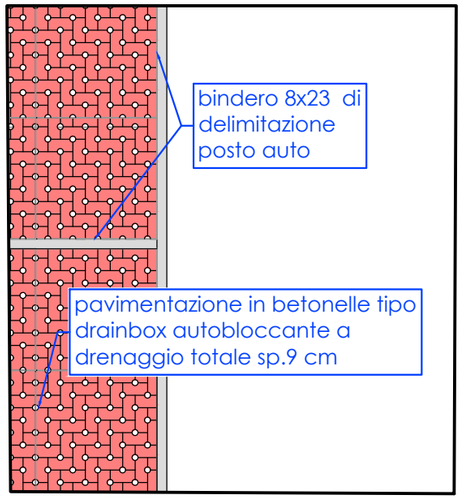

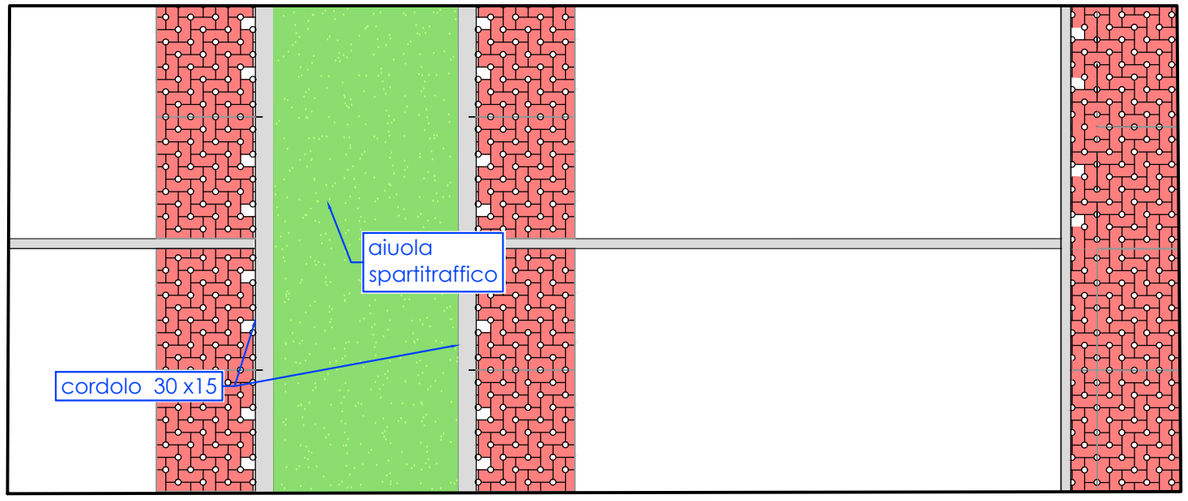

Comune di Montecchio Maggiore	**AMPLIAMENTO FABBRICATO COMMERCIALE "SORELLE RAMONDA"** in località Alte Ceccato, Comune di Montecchio maggiore (VI) PROCEDURA DI **VALUTAZIONE DI IMPATTO AMBIENTALE** SU PROGETTO DEFINITIVO D.LGS. 3 Aprile 2006 n.152 e ss.mm.ii., L.R. Veneto 18 Febbraio 2016 n.4 **INTEGRAZIONI**	proponente: S.I.L. Società Immobiliare Lombarda S.p.A.	tecnico incaricato: Studio RINALDO S.r.l. ing. Daniele Rinaldo	titolo: **QUADRO AMBIENTALE** Caratterizzazione dell'impatto paesaggistico e sulle risorse naturali Approfondimento progetto aree a verde *Particolari parcheggio drenante*	n.: Q3 all.PV 7