



QUADRO AMBIENTALE - Rumore - Modellazione matematica - Elementi generali - Estratto dal piano di Classificazione Acustica

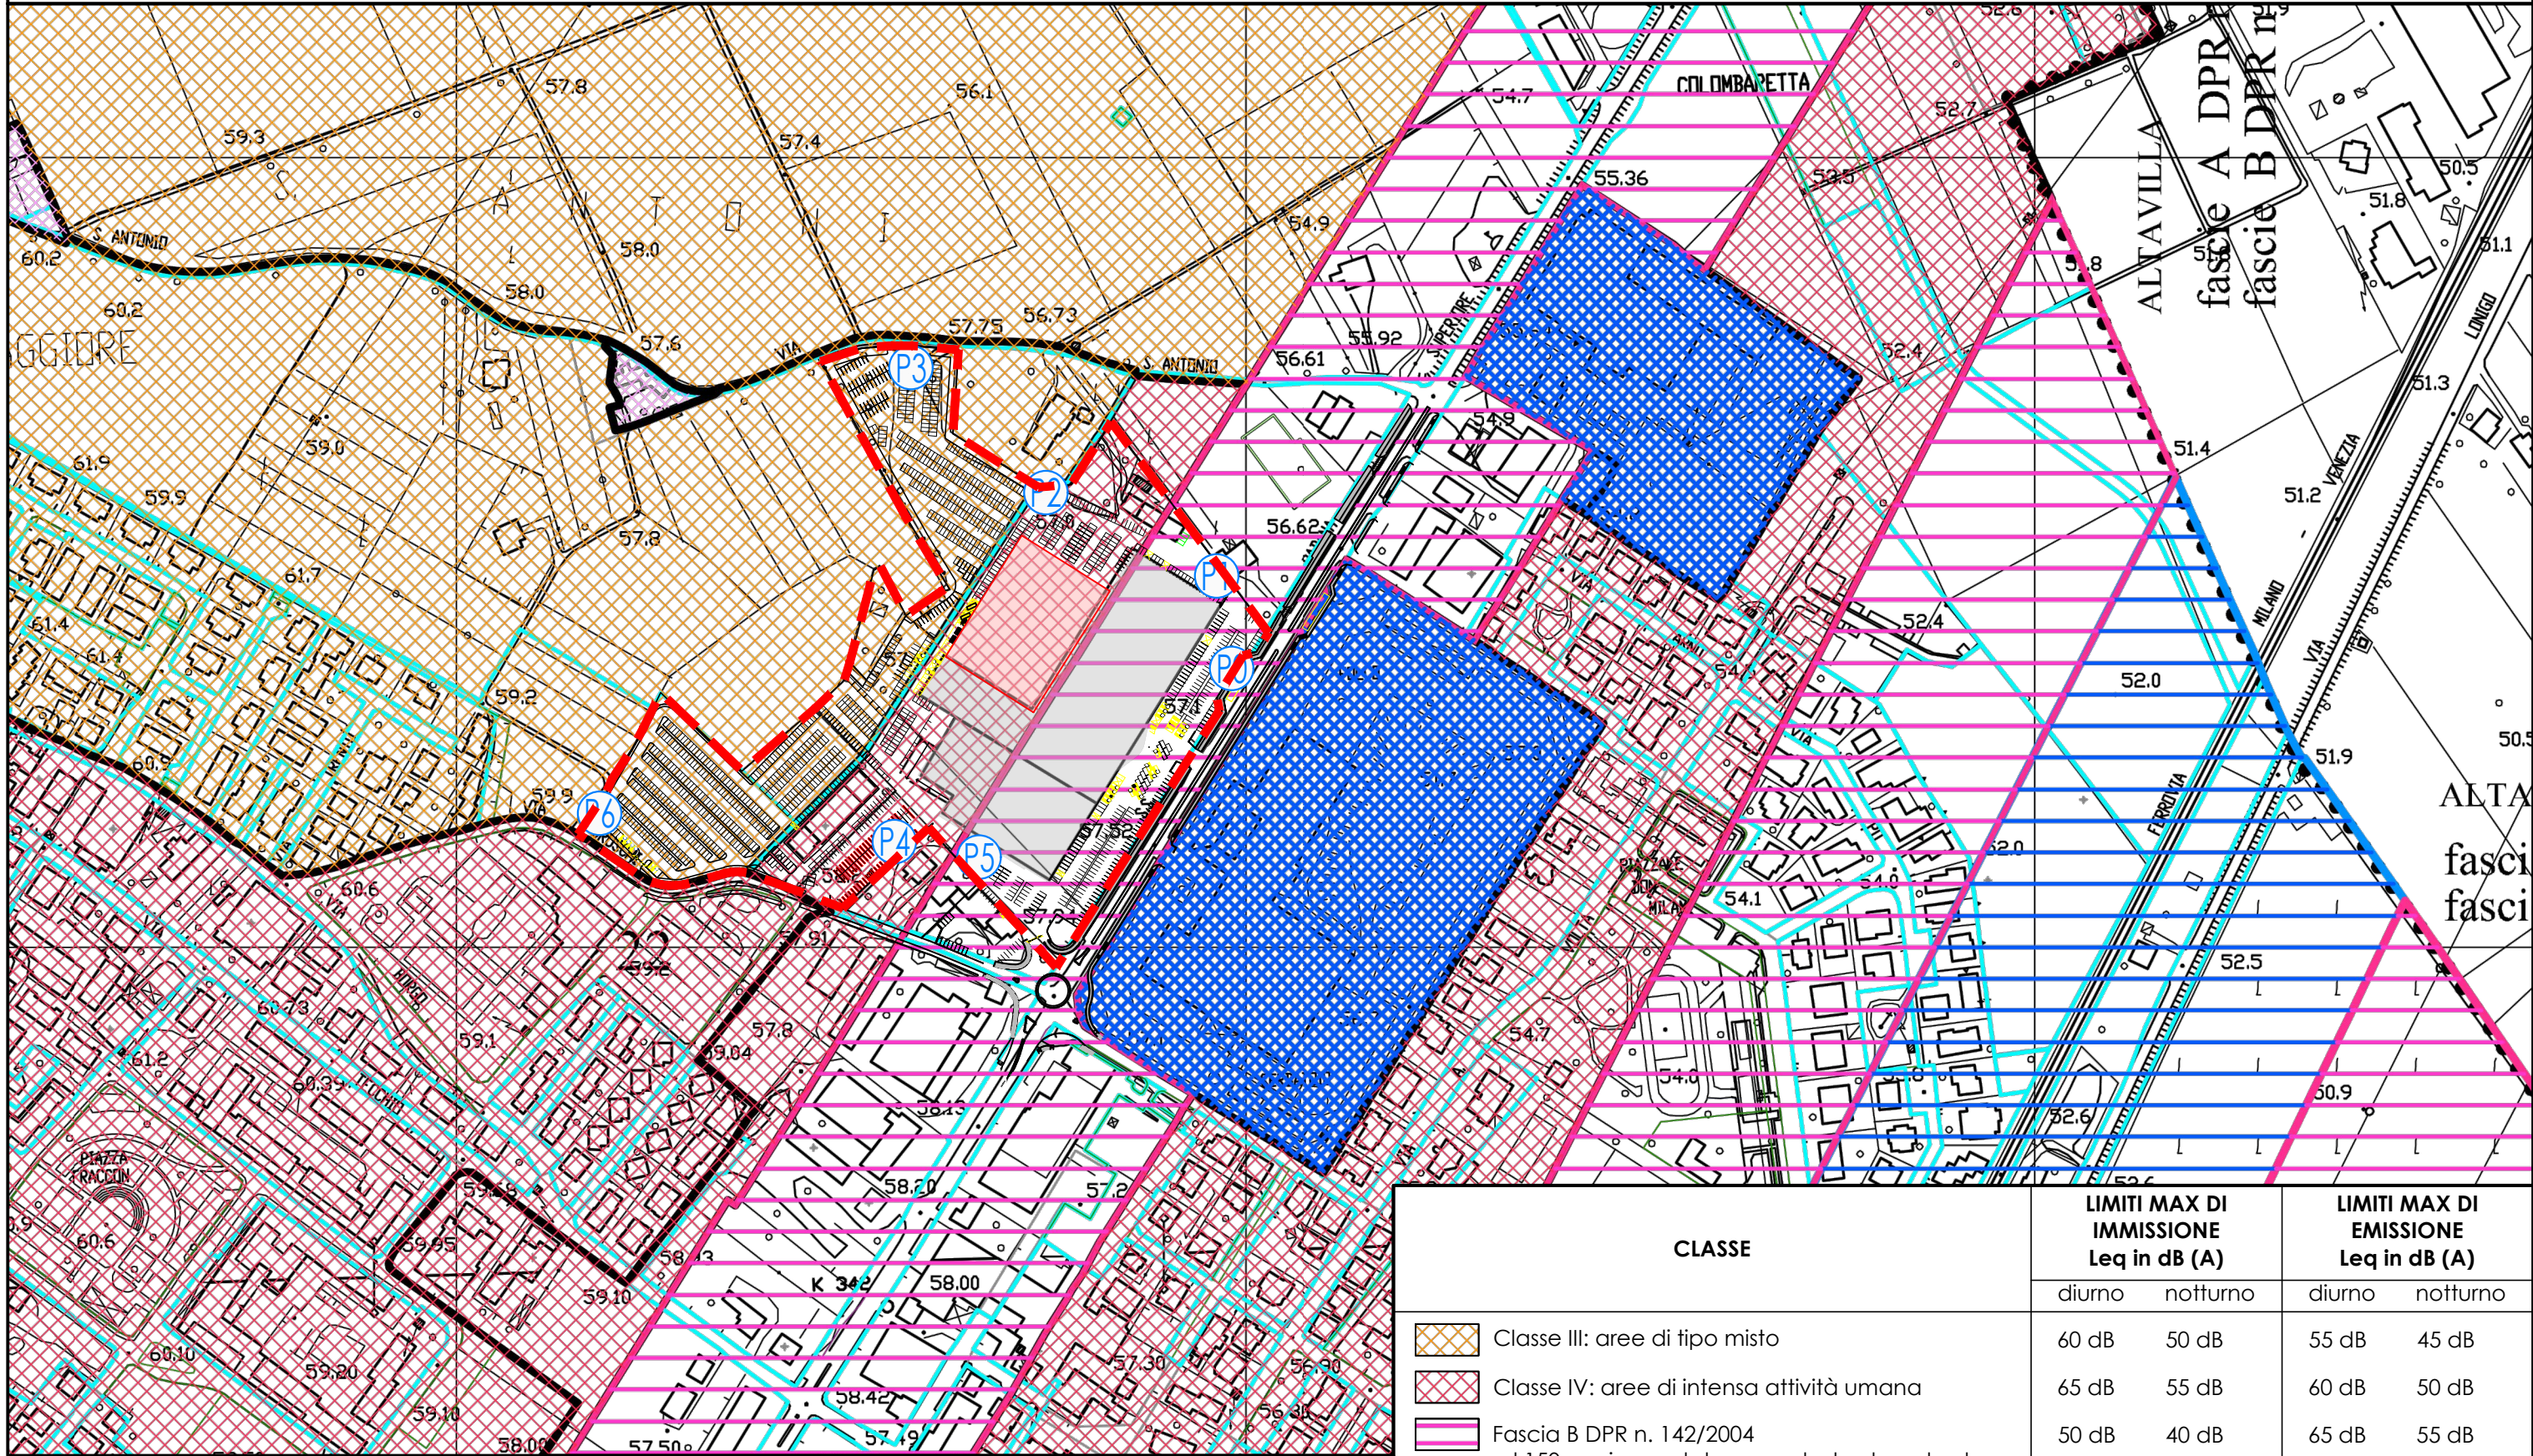

CLASSE	LIMITI MAX DI IMMISSIONE Leq in dB (A)		LIMITI MAX DI EMISSIONE Leq in dB (A)	
	diurno	notturno	diurno	notturno
Classe III: aree di tipo misto	60 dB	50 dB	55 dB	45 dB
Classe IV: aree di intensa attività umana	65 dB	55 dB	60 dB	50 dB
Fascia B DPR n. 142/2004 ml 150 su ciascun lato per autostrade e strade extraurbane, ml 100 su ciascun lato per urbane di scorrimento	50 dB	40 dB	65 dB	55 dB

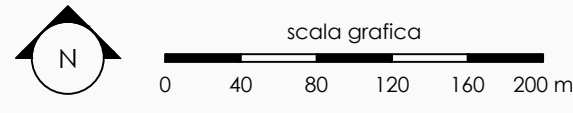

Punti misurazioni acustiche

Estratto da: Comune di Montecchio Maggiore - Zonizzazione acustica 2006, integrazione ottobre 2009



Comune di Montecchio Maggiore
AMPLIAMENTO FABBRICATO COMMERCIALE "SORELLE RAMONDA"
 in località Alte Ceccato, Comune di Montecchio maggiore (VI)
PROCEDURA DI VALUTAZIONE DI IMPATTO AMBIENTALE SU PROGETTO DEFINITIVO
 D.LGS. 3 Aprile 2006 n.152 e ss.mm.ii., L.R. Veneto 18 Febbraio 2016 n.4
INTEGRAZIONI

proponente:
S.I.L. Società Immobiliare Lombarda S.p.A.

tecnico incaricato:
Studio RINALDO s.r.l.
 ing. Daniele Rinaldo

titolo: **QUADRO AMBIENTALE**
 Rumore - Modellazione matematica
 Elementi generali
 Estratto dal piano di Classificazione Acustica

n.: Q3 all.R
 1.1