
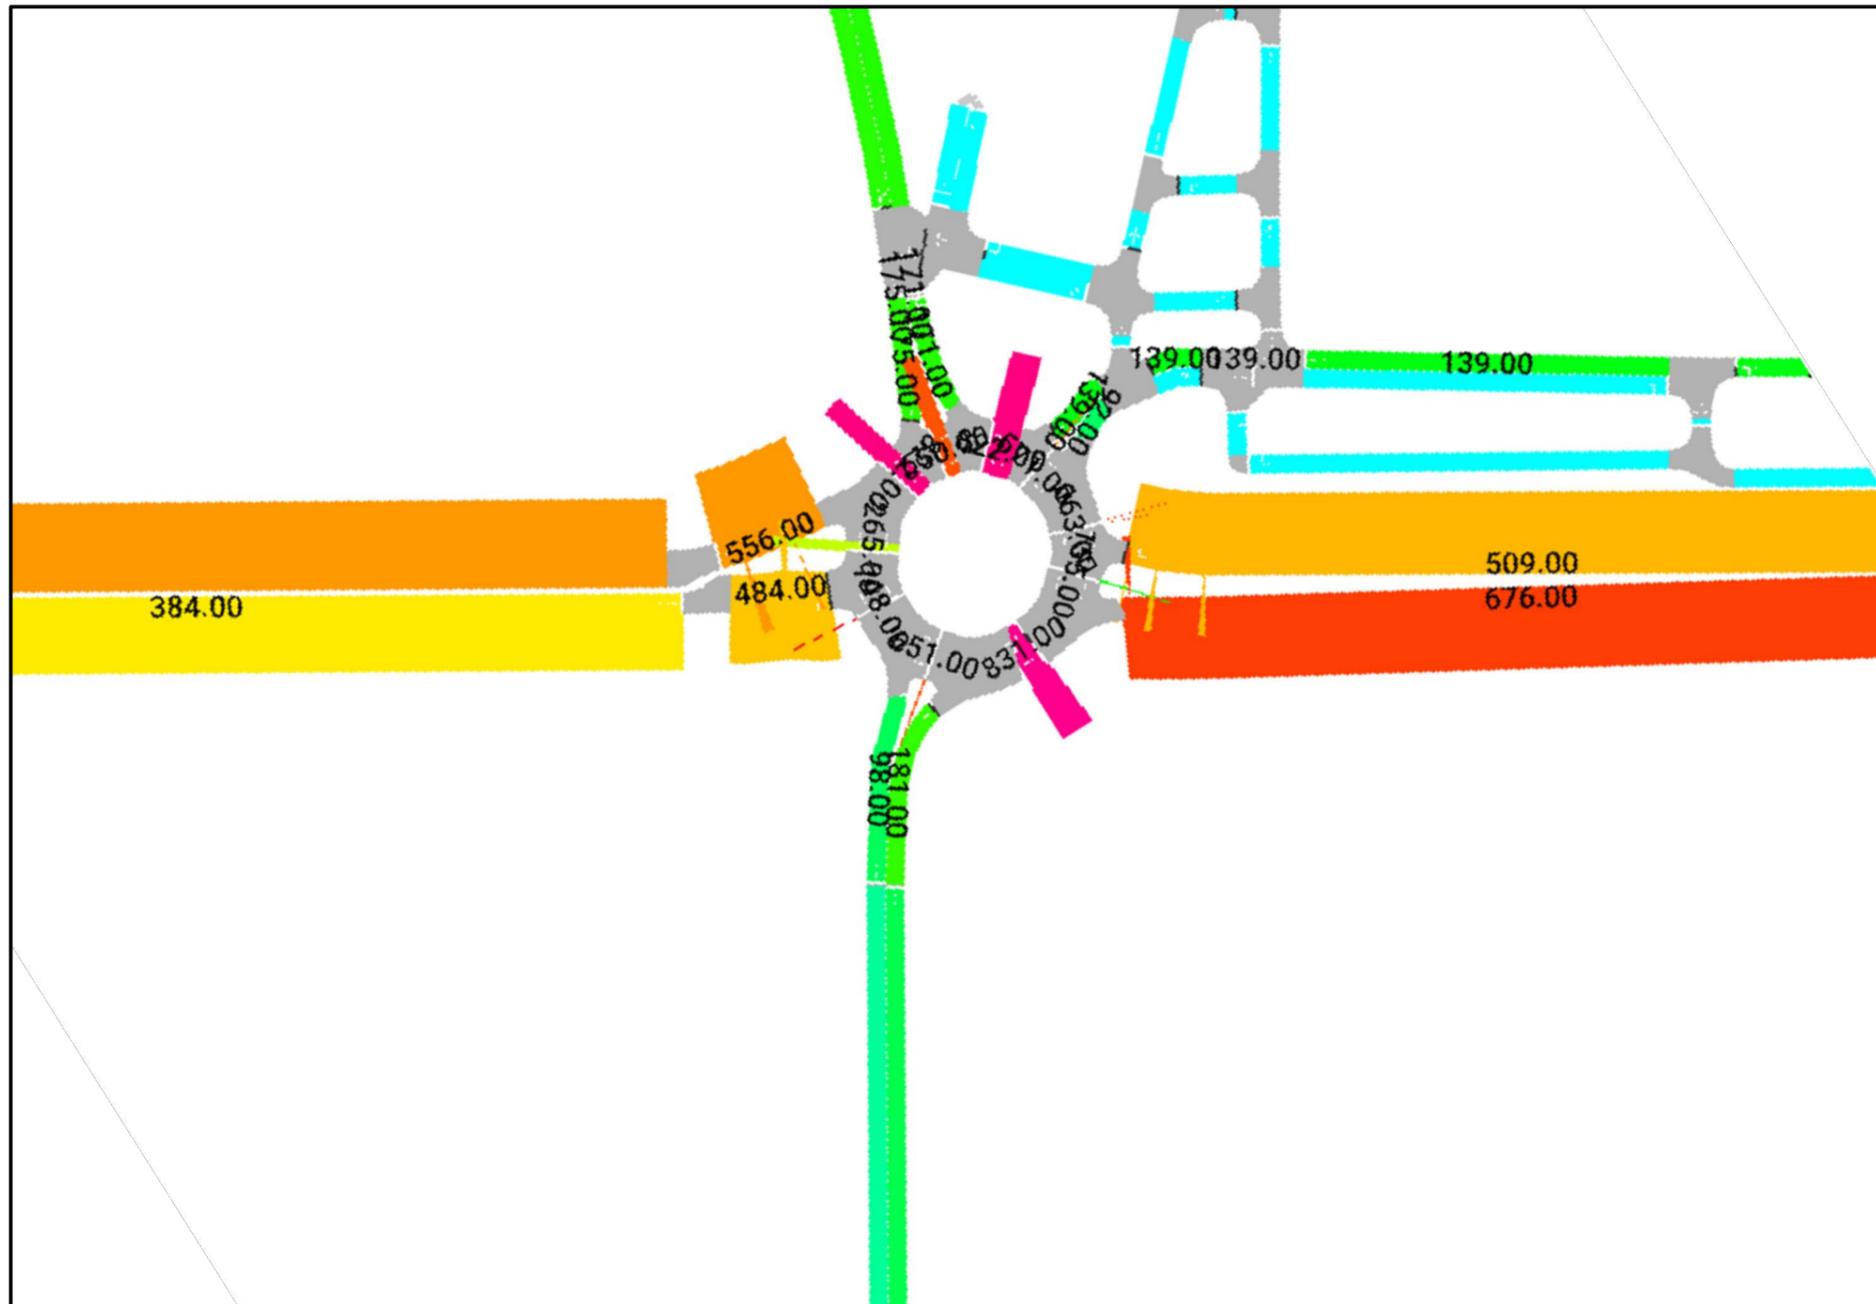


QUADRO AMBIENTALE - Caratterizzazione dell'impatto viabilistico - Configurazione futura con bretella SR11-SP34 - Flussogrammi - Schema di dettaglio Rotatoria 2

Configurazione futura con bretella SR11-SP34

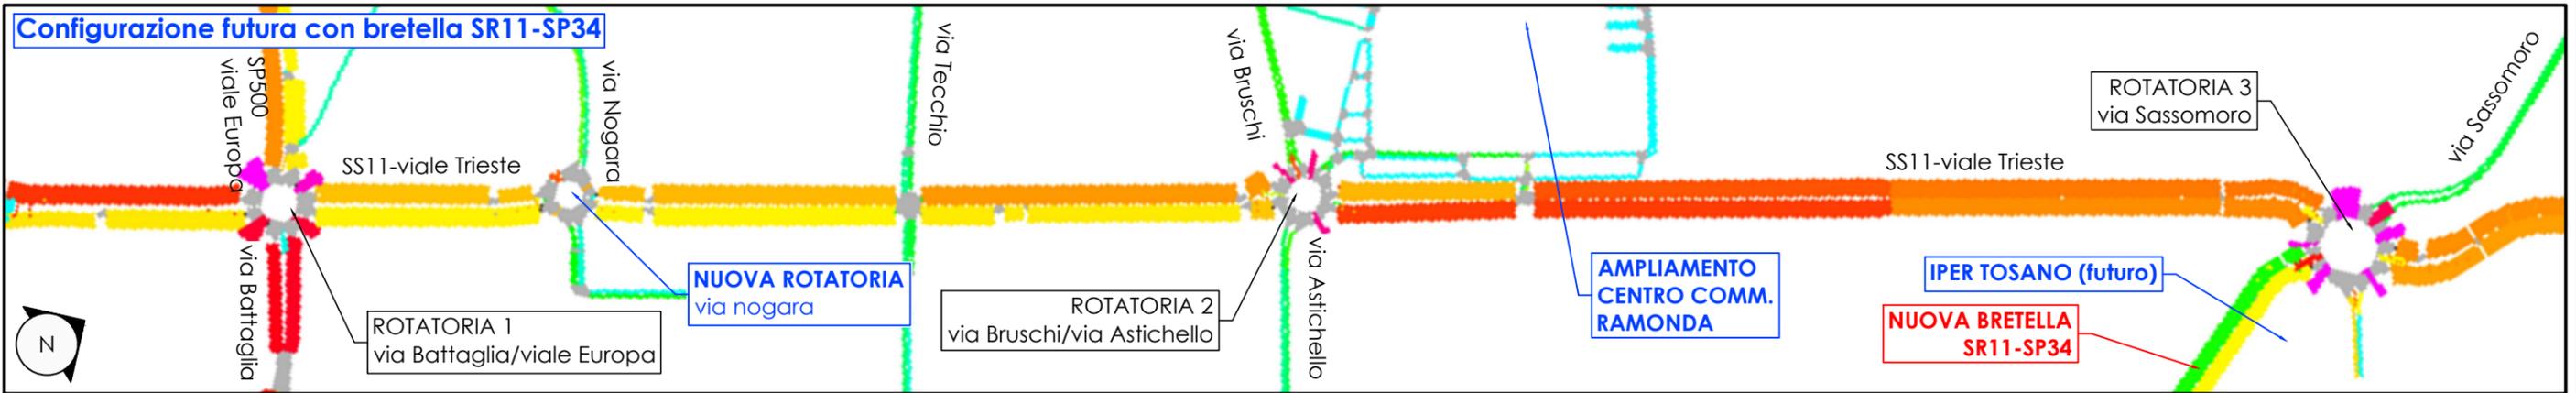

LEGENDA:  
FLUSSI VEICOLARI ORARI

	0 veic/h
	150 veic/h
	300 veic/h
	450 veic/h
	600 veic/h
	750 veic/h
	900 veic/h



Comune di  
Montecchio  
Maggiore

**AMPLIAMENTO FABBRICATO COMMERCIALE "SORELLE RAMONDA"**  
in località Alte Ceccato, Comune di Montecchio maggiore (VI)  
PROCEDURA DI **VALUTAZIONE DI IMPATTO AMBIENTALE** SU PROGETTO DEFINITIVO  
D.LGS. 3 Aprile 2006 n.152 e ss.mm.ii., L.R. Veneto 18 Febbraio 2016 n.4  
**INTEGRAZIONI**

proponente:  
**S.I.L.** Società  
Immobiliare  
Lombarda  
S.p.A.

tecnico incaricato:  
**Studio**  
**RINALDO** s.r.l.  
ing. Daniele Rinaldo

titolo: **QUADRO AMBIENTALE**  
Caratterizzazione dell'impatto viabilistico  
Configurazione futura con bretella SR11-SP34  
Flussogrammi - Schema di dettaglio Rotatoria 2

n.:  
Q3 all.V  
5.2.3