


art. 54, N.T.A. del PAT vigente:
 "...Si ricorda che la presenza di elementi arborei nei parcheggi può rappresentare una misura in grado di accrescere notevolmente il benessere degli utilizzatori dell'area in particolare nei mesi estivi (basti pensare che la temperatura di sensazione al di sotto di una chioma densa è di 6 - 7 °C inferiore a quella in uno spazio urbano privo di elementi vegetazionali). A tale scopo è necessario optare per specie o varietà con chioma a portamento espanso..."

LEGENDA

AMBITO D'INTERVENTO	PARCHEGGIO POSTI AUTO DRENANTI: - parch. Ovest, sup. 937,6 m ² - parch. Nord, sup. 411,3 m ²	AREE A VERDE - sup. 44.78,85 m ² verde esistente - sup. 50.71,50 m ² verde di progetto, miscela di semi prato fiorito	ARBUSTI:
ALBERATURE (II grandezza):	Aiuole per alberature 150x150 delimitate da cordoli in cls. n.35		Ln Lonicera nitida - P.Ovest=225, P.Fronte=166m ²
Cb Carpino Bianco <i>Carpinus betulus</i> - P.Nord=20, P.Fronte=3	Fo Orniello <i>Fraxinus ornus</i> - P.Nord=40, P.Ovest=33	ACE Acero Campestre "Elsrijk" <i>Acer campestre</i> - P.Nord=42, P.Ovest=43	Ls Lavanda (-4/5 al m) <i>Lavandula spica</i> - P.Ovest=225 m ² , P.Fronte=166m ²
Cn Carpino Nero <i>Ostrya carpinifolia</i> - P.Fronte=11	Bago Bagolaro <i>Celtis australis</i> - P.Nord=14, P.Ovest=2	Atr Acero Tridente <i>Acer buergerianum</i> - P.Nord=9	Hc Iperico (-4/5 al m) <i>Hypericum calycinum</i> - P.Ovest=225 m ² , P.Fronte=166m ²
Om Olmo Campestre <i>Ulmus minor</i> - P.Nord=23	Tn Tiglio Nostrano <i>Tilia platyphyllos</i> - P.Nord=14, P.Ovest=3	Am Acero Minore <i>Acer manspessulanum</i> - P.Nord=5	Pfl Pittosporo (-4/5 al m) <i>Pittosporum tobira</i> - P.Ovest=225 m ² , P.Fronte=166m ²
Pp Pino domestico (esistenti) <i>Pinus pinea</i> - P. Nord=27	Pp Pino domestico da eliminare - P.Priv=7, P.Nord=11	Agn Acero di Fuoco <i>Acer ginnala</i> - P.Nord=6	Sb Sambuco <i>Sambucus nigra</i> - P.Nord=33
Pp Pino domestico da eliminare - P.Priv=7, P.Nord=11		Acc Acero "pelle di serpente" <i>Acer capillipes</i> - P.Nord=6	Cs Sanguinella <i>Cornus sanguinea</i> - P.Nord=29
		Pfl Follia <i>Phacelia</i> - P.Nord=37	Of Osmanto <i>Osmanthus fragrans</i> - P.Nord=33
		Sd Siepe di Lauro ceraso <i>Prunus laurocerasus</i> - estesa 332 m	

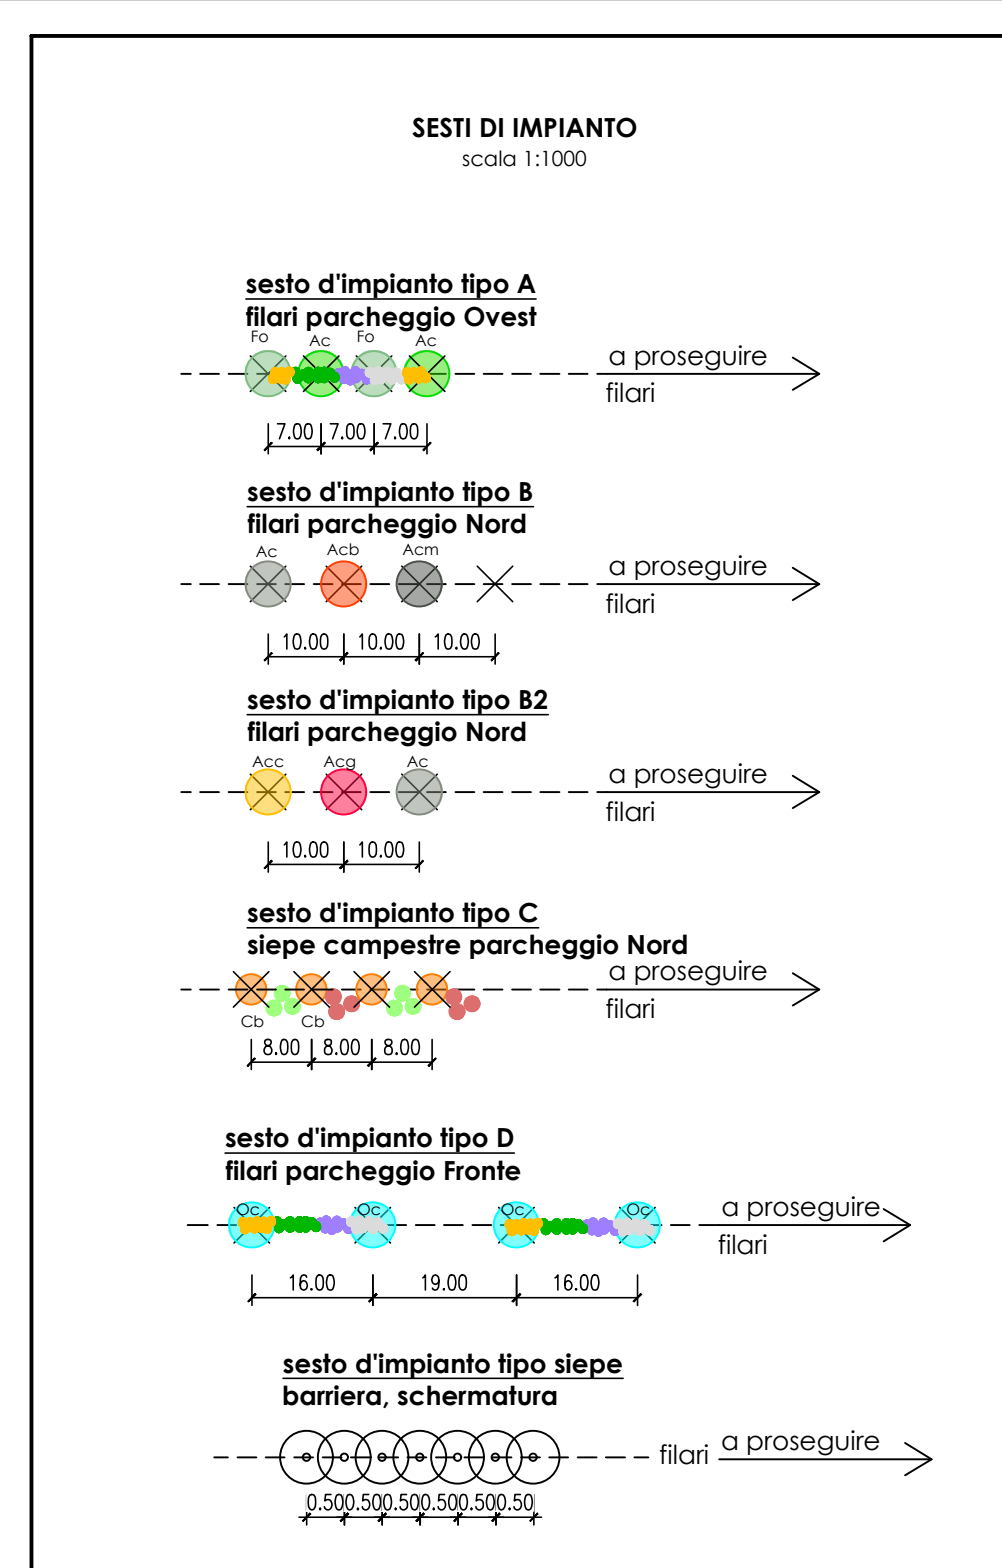

Comune di Montecchio Maggiore

AMPLIAMENTO FABBRICATO COMMERCIALE "SORELLE RAMONDA"
 in località Alte Ceccato,
 Comune di Montecchio Maggiore (VI)

PROCEDURA DI VALUTAZIONE DI IMPATTO AMBIENTALE SU PROGETTO DEFINITIVO
D.LGS. 3 Aprile 2006 n. 152 e s.m.i., L.R. Veneto 18 Febbraio 2016 n.4

INTEGRAZIONI VOLONTARIE

Proponente: **S.I.L. s.p.a.** SOCIETÀ IMMOBILIARE LOMBARDA s.p.a.
 Montecchio Maggiore (VI) - Viale Trieste n. 45
 Legale Rappresentante
 Cav. Giuseppe Ramonda

PER LA DITTA S.I.L. S.p.A. IL TECNICO INCARICATO CONSULENTI PER LE OPERE A VERDE

GIUSEPPE RAMONDA Legale rappresentante SOCIETÀ IMMOBILIARE LOMBARDA S.p.A. Montecchio Maggiore (VI)

ING. DANIELE RINALDO Studio Rinaldo Srl **RINALDO S.r.l.** **LAN DES**

Titolo: **PROGETTO DEFINITIVO** STATO DI RIFORMA opere a verde Planimetria n.: **P.2.3.17**

Scala:

rev. n.	data	descrizione	redatto	verificato	approvato
0	11/2020	Emissione	LG	AR	DR