
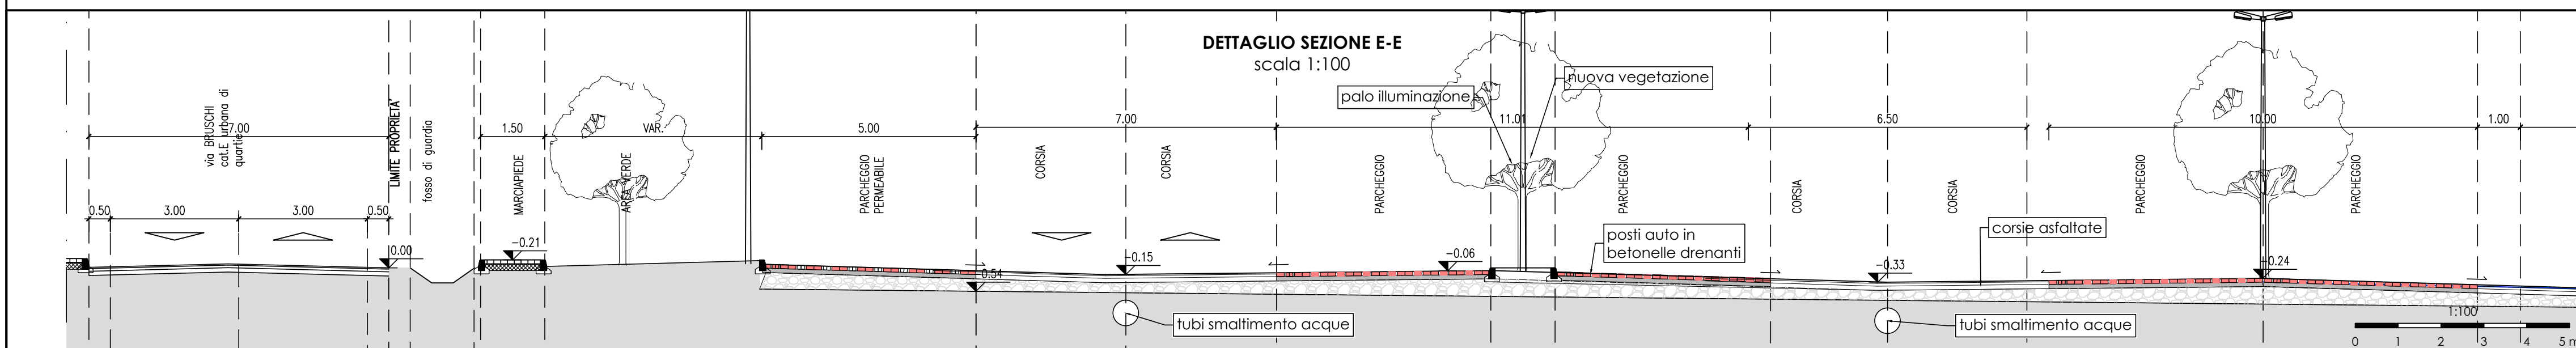
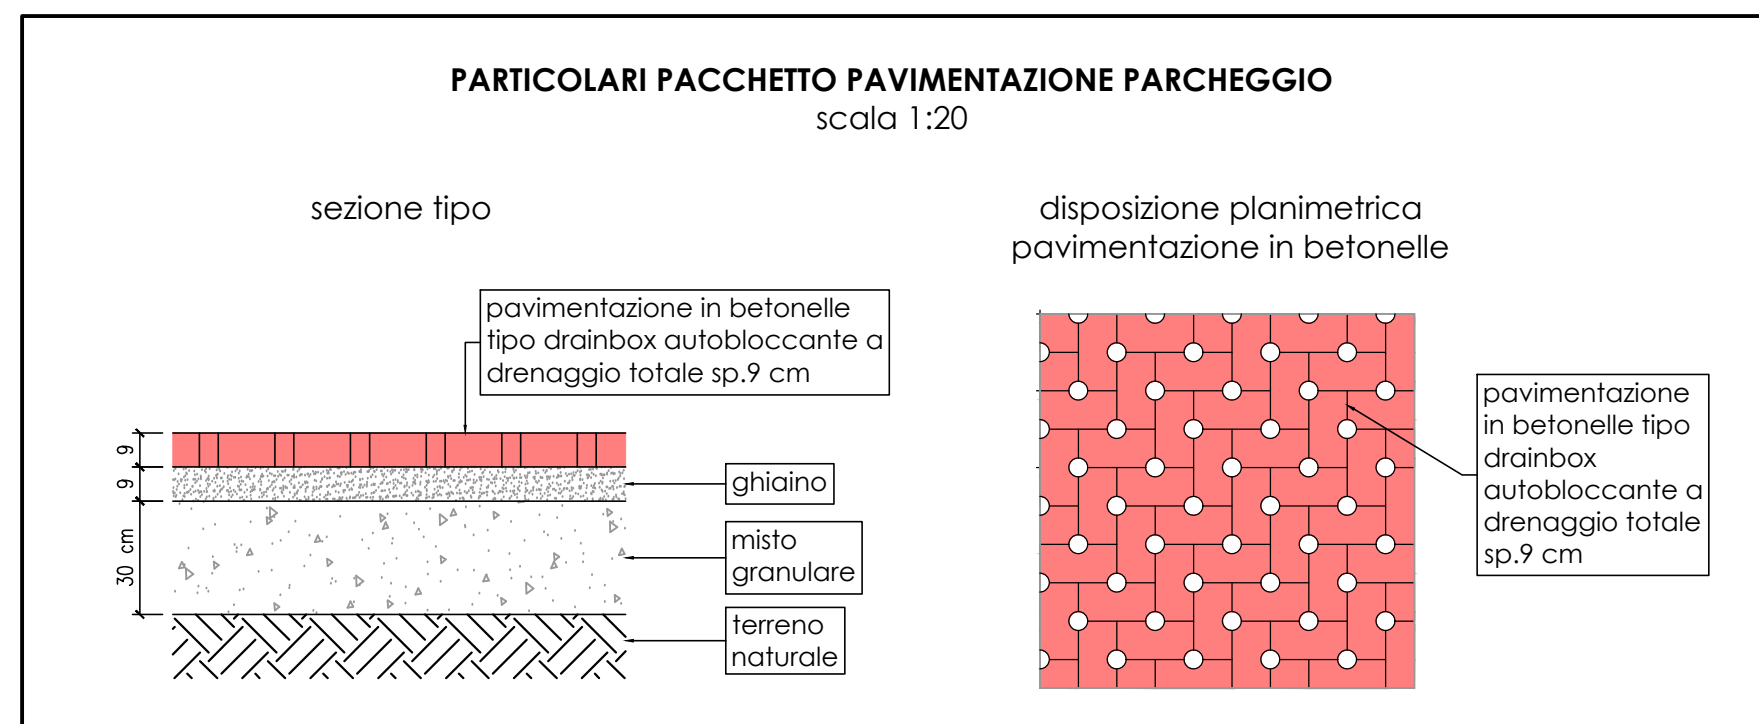


SEZIONI URBANISTICHE E PARTICOLARI DEL NUOVO PARCHEGGIO

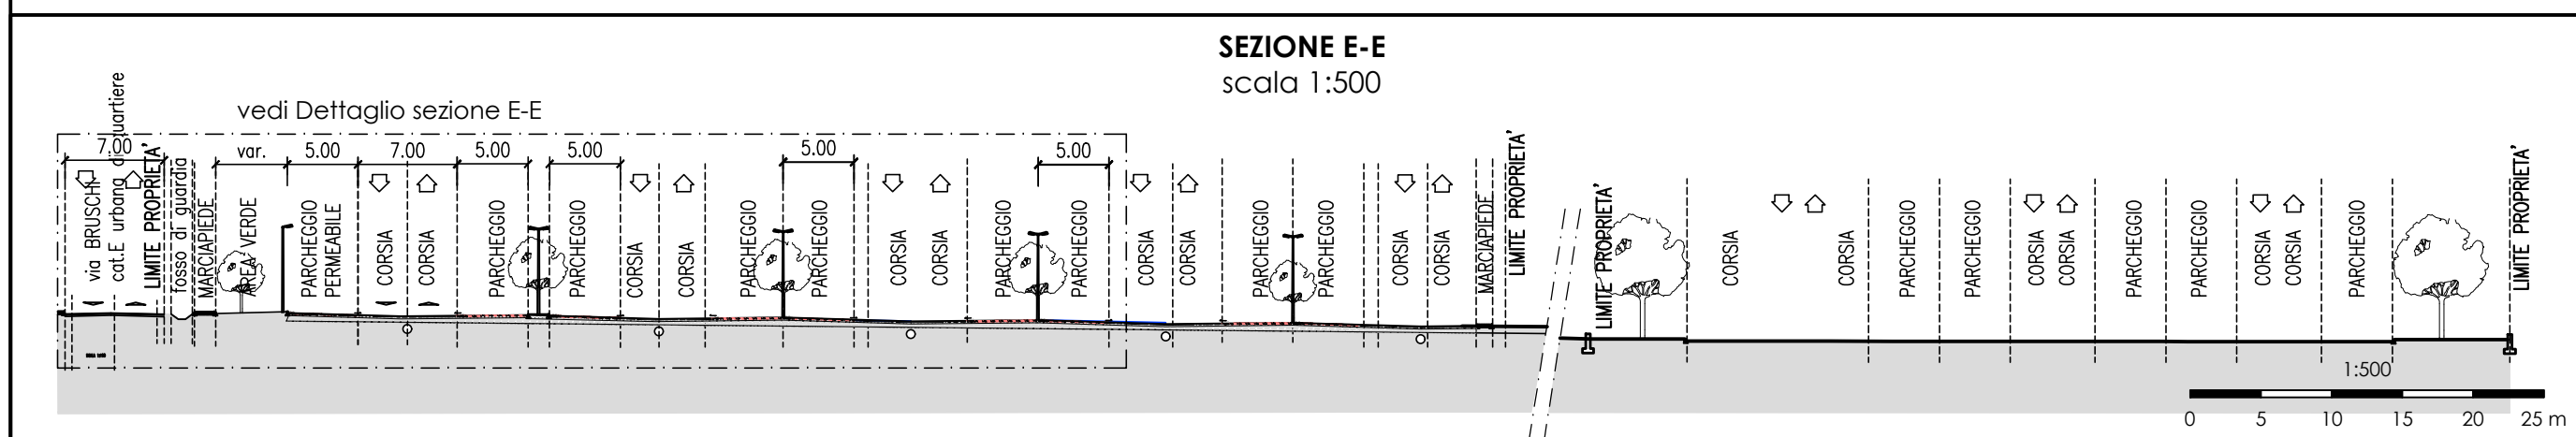

Comune di Montecchio Maggiore

AMPLIAMENTO FABBRICATO COMMERCIALE "SORELLE RAMONDA" in località Alte Ceccato, Comune di Montecchio Maggiore (VI)

PROCEDURA DI VALUTAZIONE DI IMPATTO AMBIENTALE SU PROGETTO DEFINITIVO
D.LGS. 3 Aprile 2001 n. 151 e s.m.i. (L.R. Veneto 18 febbraio 2014 n.4)
INTEGRAZIONI VOLONTARIE

Proponente: **S.I.L.** s.p.a. SOCIETA' IMMOBILIARE LOMBARDA s.p.a.
Montecchio Maggiore (VI) - Viale Trieste n. 45
Legale Rappresentante
Cav. Giuseppe Ramonda

PER LA DITTA S.I.L. S.p.A. IL TECNICO INCARICATO

GIUSEPPE RAMONDA
Legale rappresentante
SOCIETA' IMMOBILIARE LOMBARDA S.p.A.
Montecchio Maggiore (VI)

ING. DANIELE RINALDO
Studio Rinaldo Srl
Studio
RINALDO S.r.l.

Titolo: **PROGETTO DEFINITIVO** n.:
STATO DI RIFORMA **P.2.3.4**
Sezioni urbanistiche

| rev. n. | data | descrizione | redatto | verificato | approvato |
|---------|---------|-------------|---------|------------|-----------|
| 0 | 11/2020 | Emissione | LG | AR | DR |
| | | | | | |
| | | | | | |
| | | | | | |
| | | | | | |

