



AMPLIAMENTO FABBRICATO COMMERCIALE "SORELLE RAMONDA"
in località Alte Ceccato,
Comune di Montecchio Maggiore (VI)

PROCEDURA DI
VALUTAZIONE DI IMPATTO AMBIENTALE
SU PROGETTO DEFINITIVO
D.LGS. 3 Aprile 2008 n. 152 e succ. m. L.R. Veneto 18 Febbraio 2014 n.4
INTEGRAZIONI VOLONTARIE

Proponente: **S.I.L.** s.p.a. SOCIETÀ IMMOBILIARE LOMBARDA s.p.a.
Montecchio Maggiore (VI) - Viale Trieste n. 45
Legale Rappresentante
Cav. Giuseppe Ramonda

PER LA DITTA S.I.L. S.p.A.

IL TECNICO INCARICATO

GIUSEPPE RAMONDA
Legale rappresentante
SOCIETÀ IMMOBILIARE LOMBARDA S.p.A.
Montecchio Maggiore (VI)

ING. DANIELE RINALDO
Studio Rinaldo Srl
Studio
RINALDO S.r.l.

Titolo:
QUADRO AMBIENTALE
AMBIENTE IDRICO
STATO DI FATTO
Opere Idrauliche - Schema generale della rete e sottobacini


n.:
Q3 all.1
4.1

Scala: 1:1000

rev. n.	data	descrizione	redatto	verificato	approvato
	1/2022	Integrazione volontaria - chiarimento	PS	AR	DR

LEGENDA

- SOTTOBACINO SCOLANTE NEL FOSSO DI GUARDIA
- SOTTOBACINO 1 SCOLANTE NELLA FOGNATURA BIANCA COMUNALE
- SOTTOBACINO 2 SCOLANTE NELLA FOGNATURA BIANCA COMUNALE
- RETE FOGNATURA BIANCA COMUNALE
- RETE DI RACCOLTA ACQUE METEORICHE ESISTENTE (PIAZZALI E COPERTURE ESISTENTI)
- FOSSI DI GUARDIA (A CIELO APERTO O TOMBATI) E SCOLINE

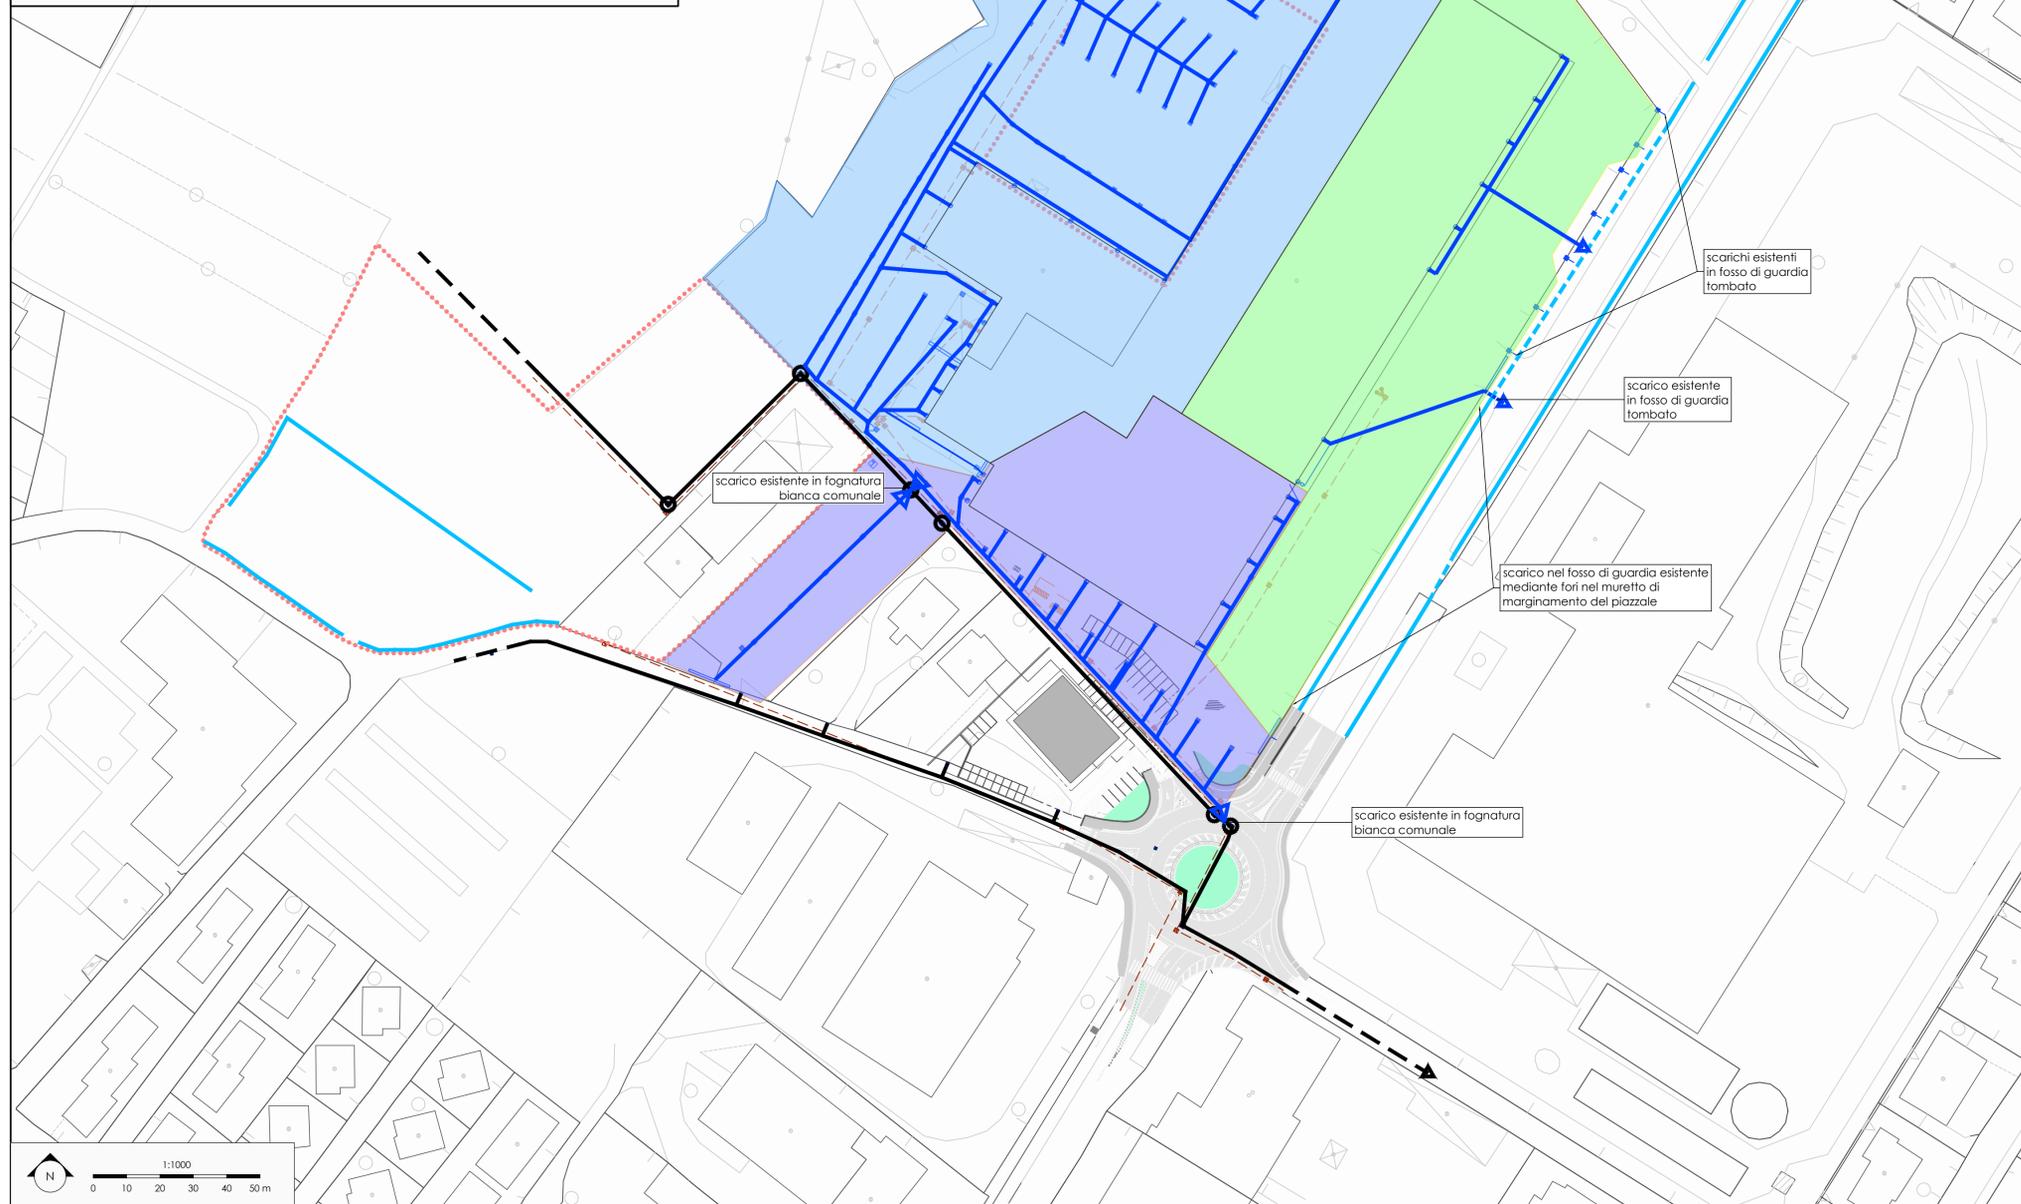

LEGENDA

RETE COMUNALE ESISTENTE

- condotta fognatura bianca
- pozzetto fognatura bianca
- caditoia fognatura bianca
- condotta fognatura nera
- pozzetto fognatura nera

RETE ACQUE NERE ESISTENTE

- condotta acque nere
- colonna di scarico acque nere
- pozzetto d'ispezione acque nere

RETE ACQUE METEORICHE ESISTENTE

- condotta acque bianche
- pozzetto acque bianche
- caditoia acque bianche
- pluviale acque bianche

SUPERFICI

- aree di intervento
- fabbricato commerciale Ramonda
- area asfaltata
- area semi-permeabile
- area verde
- area agricola