


**art. 54, N.T.A. del PAT vigente:**

"...Si ricorda che la presenza di elementi arborei nei parcheggi può rappresentare una misura in grado di accrescere notevolmente il benessere degli utilizzatori dell'area in particolare nei mesi estivi (basti pensare che la temperatura di sensazione al di sotto di una chioma densa è di 6 - 7 °C inferiore a quella in uno spazio urbano privo di elementi vegetazionali). A tale scopo è necessario optare per specie o varietà con chioma a portamento espanso...."

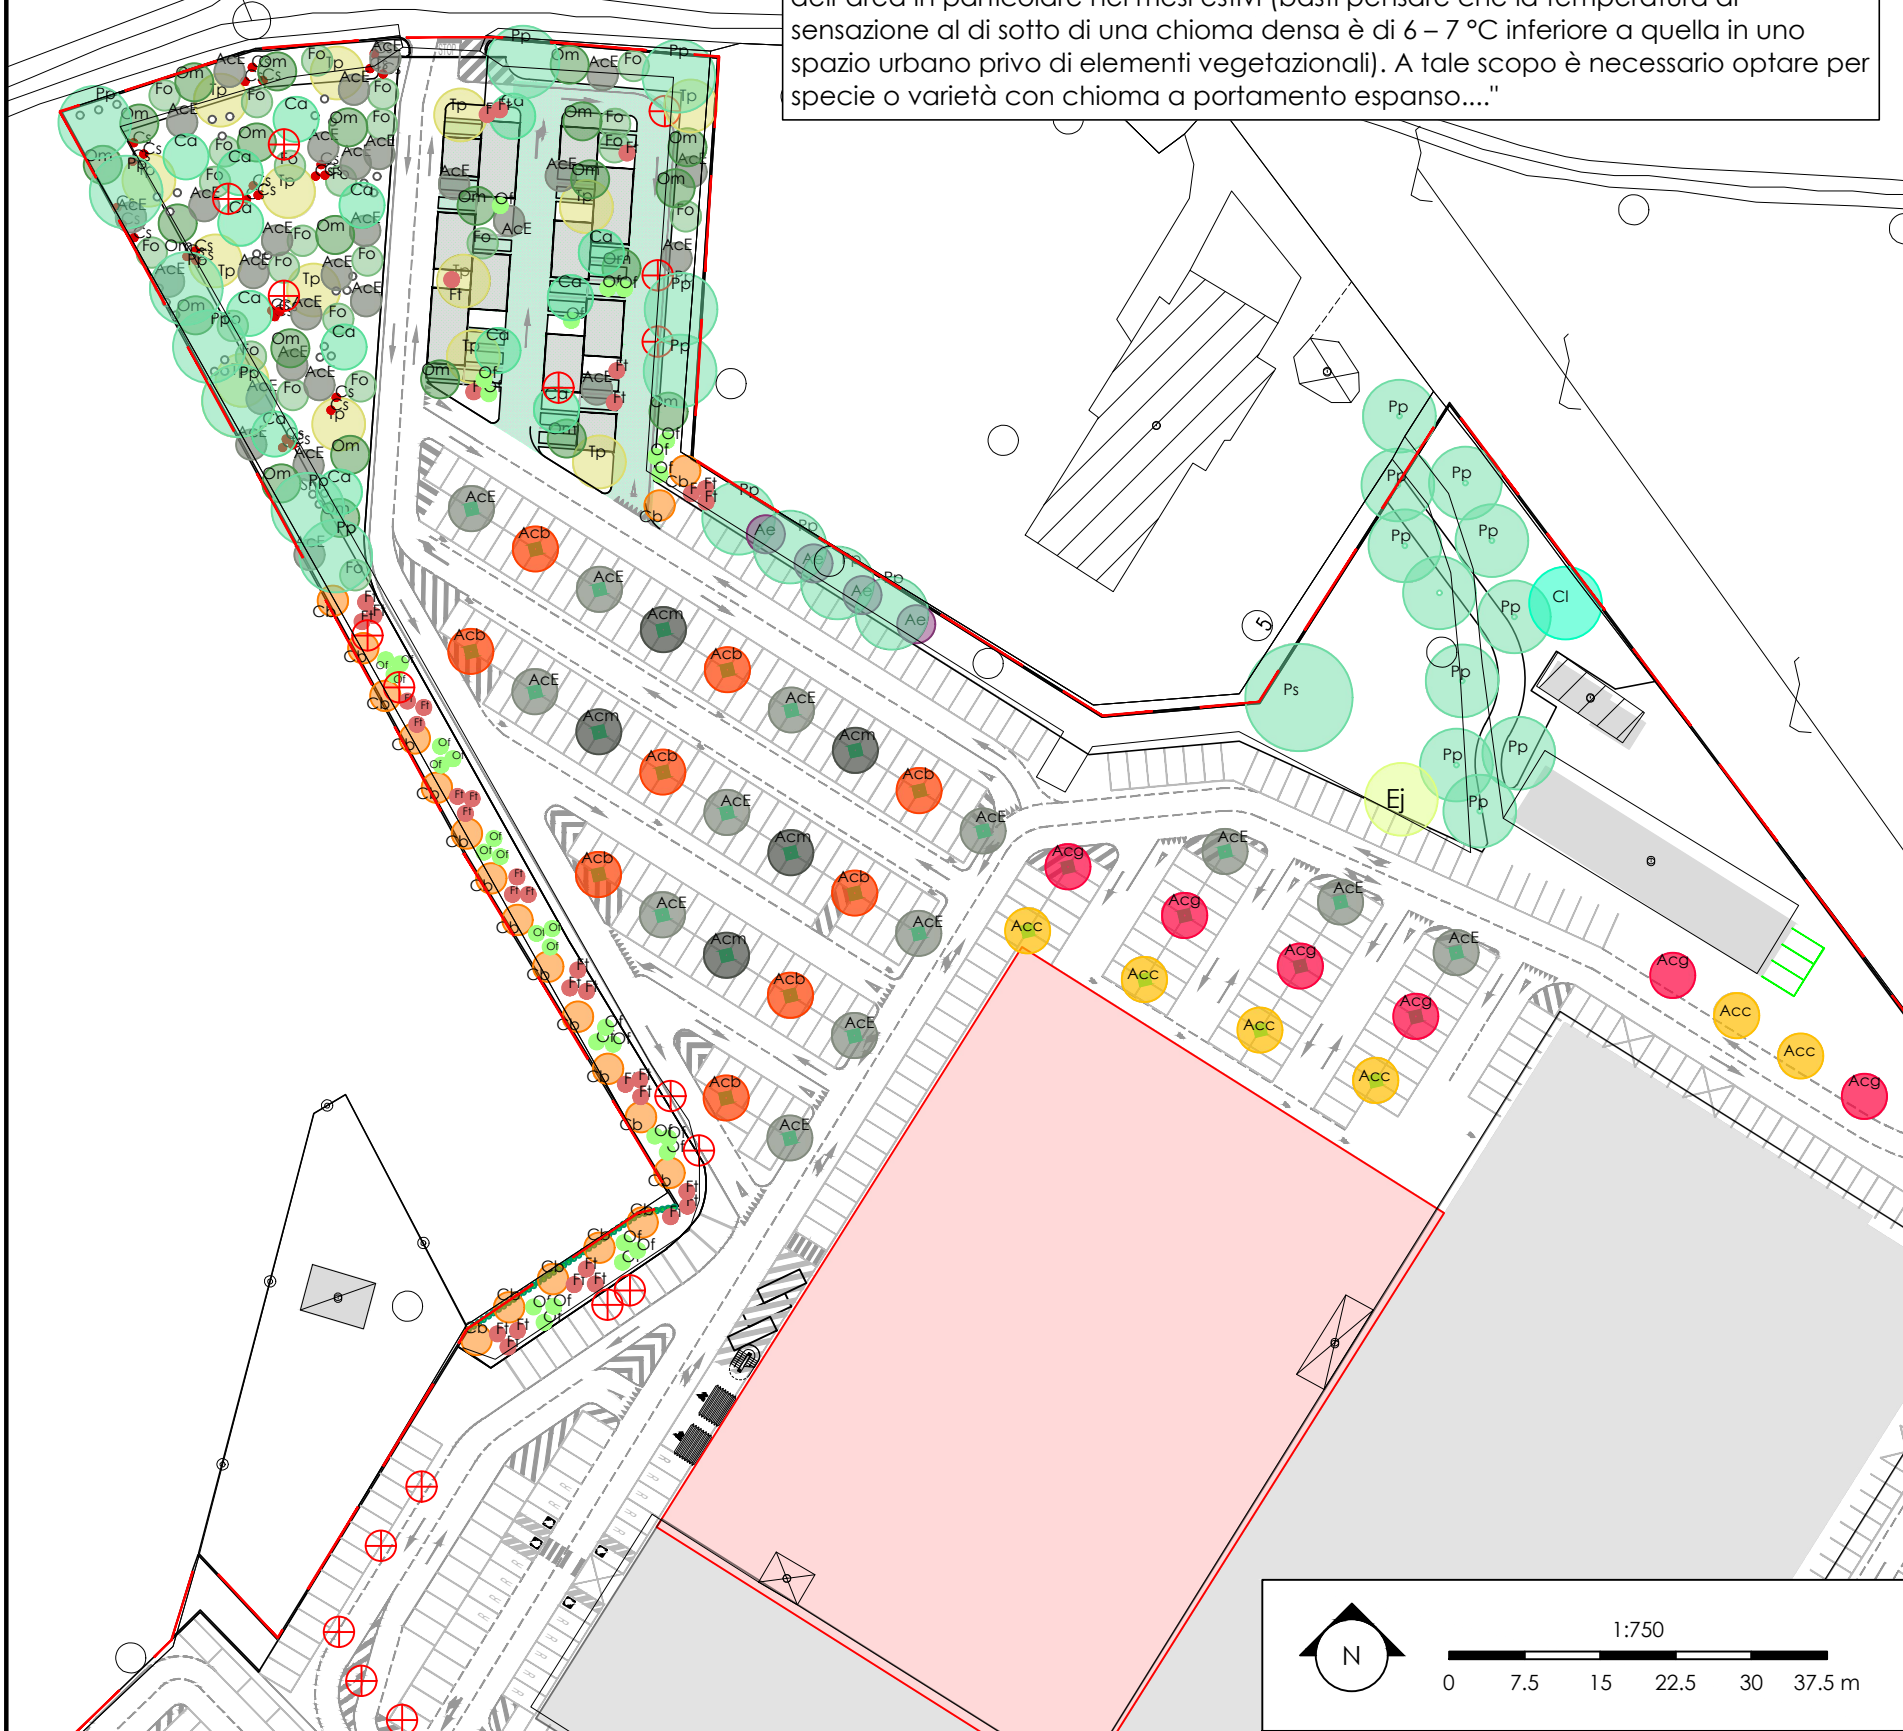

**LEGENDA**

AMBITO D'INTERVENTO

ALBERATURE:

- Ac** Acero Campestre (II grandezza)  
*Acer campestre* - **P. Nord=42**
- Cb** Carpino Bianco (II grandezza)  
*Carpinus betulus* - **P. Nord=20**
- Oc** Carpino Nero (II grandezza)  
*Ostrya carpinifolia*
- Fo** Orniello (II grandezza)  
*Fraxinus ornus* - **P. Nord=40**
- Ca** Bagolaro (II grandezza)  
*Celtis australis* - **P. Nord=40**
- Om** Olmo Campestre (II grandezza)  
*Ulmus minor* - **P. Nord=23**
- Tp** Tiglio Nostrano  
*Tilia platyphyllos* - **P. Nord=14**
- Pp** Pino domestico (esistenti)  
*Pinus Pinea* - **P. Nord=27**
- ⊕** Pino domestico da eliminare
- AcE** Acero Campestre "Elsrijk"  
*Acer campestre* - **P. Nord=42**
- AcB** Acero Tridente  
*Acer buergerianum* - **P. Nord=9**
- AcM** Acero Minore  
*Acer monspessulanum* - **P. Nord=5**
- AcG** Acero di Fuoco  
*Acer ginnala* - **P. Nord=6**
- Acc** Acero "pelle di serpente"  
*Acer capillipes* - **P. Nord=6**

ARBUSTI:

- Ln** Lonicera (~4/5 al m<sup>2</sup>)  
*Lonicera nitida*
- Ls** Lavanda (~4/5 al m<sup>2</sup>)  
*Lavandula spica*
- Hc** Iperico (~4/5 al m<sup>2</sup>)  
*Hypericum calycinum*
- Pt** Pittosforo (~4/5 al m<sup>2</sup>)  
*Pittosporum tobira*
- Sn** Sambuco  
*Sambucus nigra* - **P. Nord=33**
- Cs** Sanguinella  
*Cornus sanguinea* - **P. Nord=29**
- Ft** Fotinia  
*Photinia* - **P. Nord=37**
- Of** Osmanto  
*Osmanthus fragrans* - **P. Nord=33**

**Siepe di Lauro ceraso**  
*Prunus laurocerasus*  
- estesa 332 m

**PARCHEGGIO POSTI AUTO DRENANTI:**  
- parch. Ovest, sup. 937.6 m<sup>2</sup>  
- parch. Nord, sup. 411.3 m<sup>2</sup>

**AREE A VERDE**  
- sup. 4678.85 m<sup>2</sup> verde esistente  
- sup. 5071.50 m<sup>2</sup> verde di progetto, miscela di semi prato fiorito

Aiuole per alberature 150x150 delimitate da cordoli in cls, n.35

