
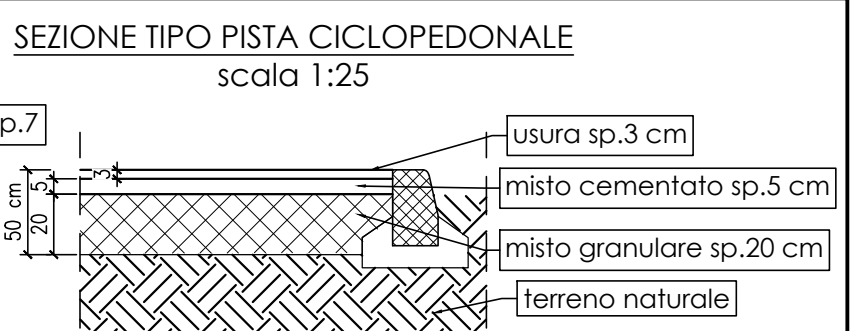
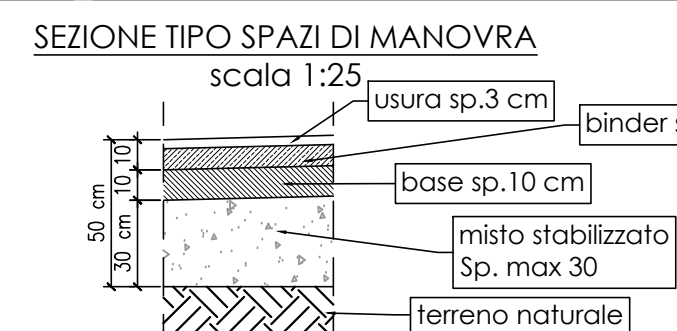
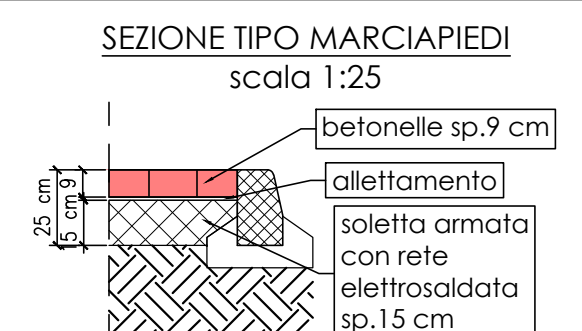
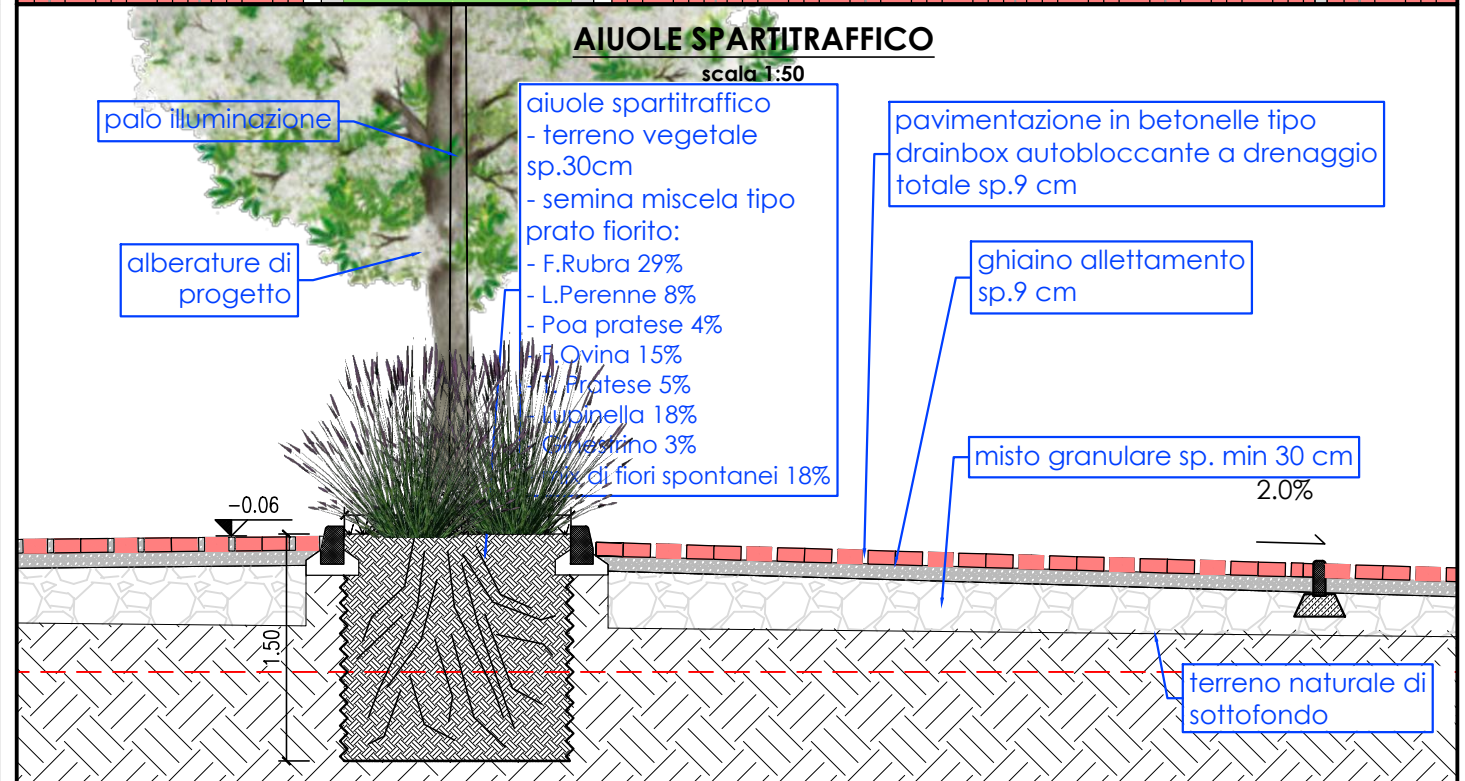
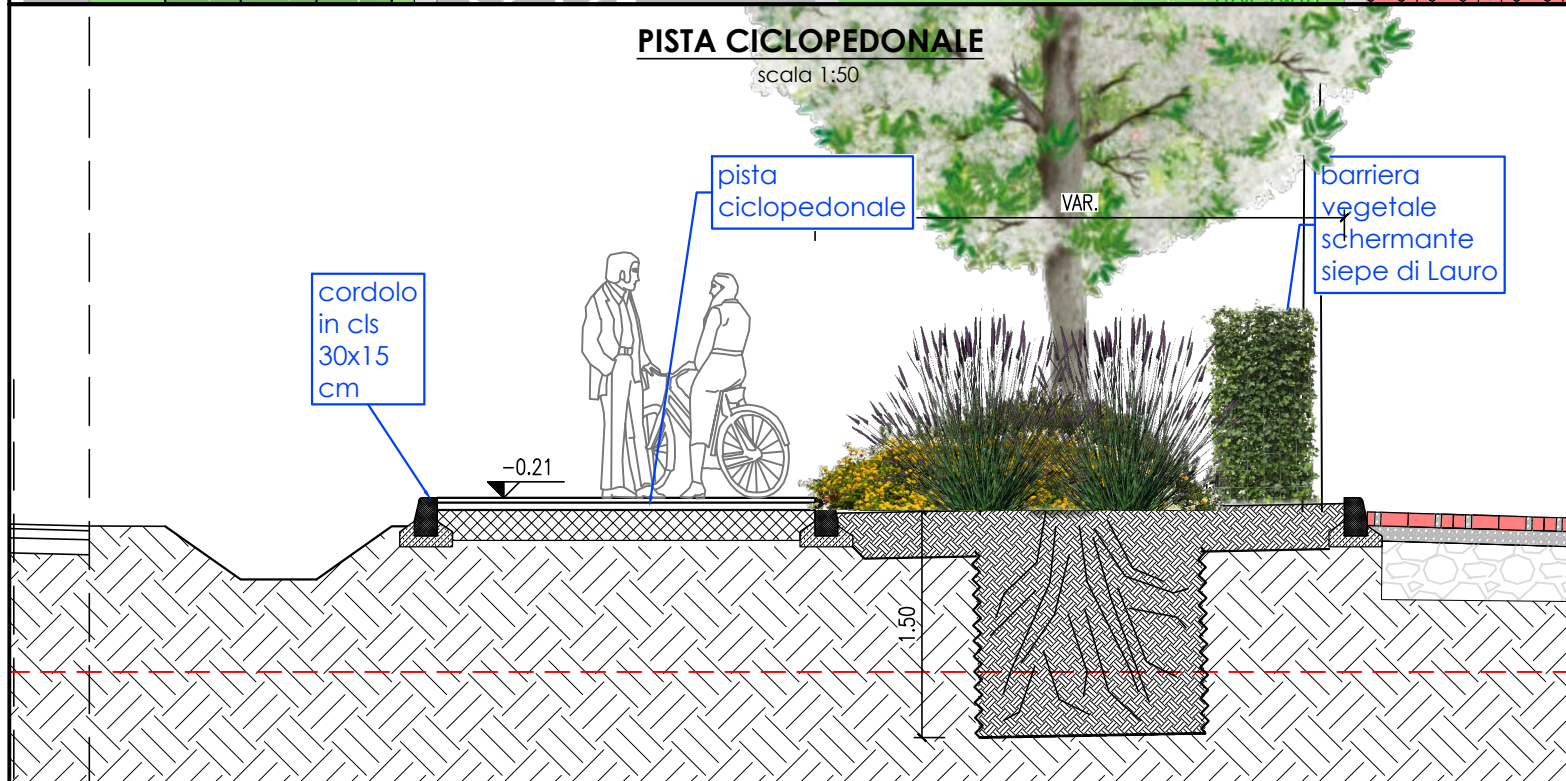
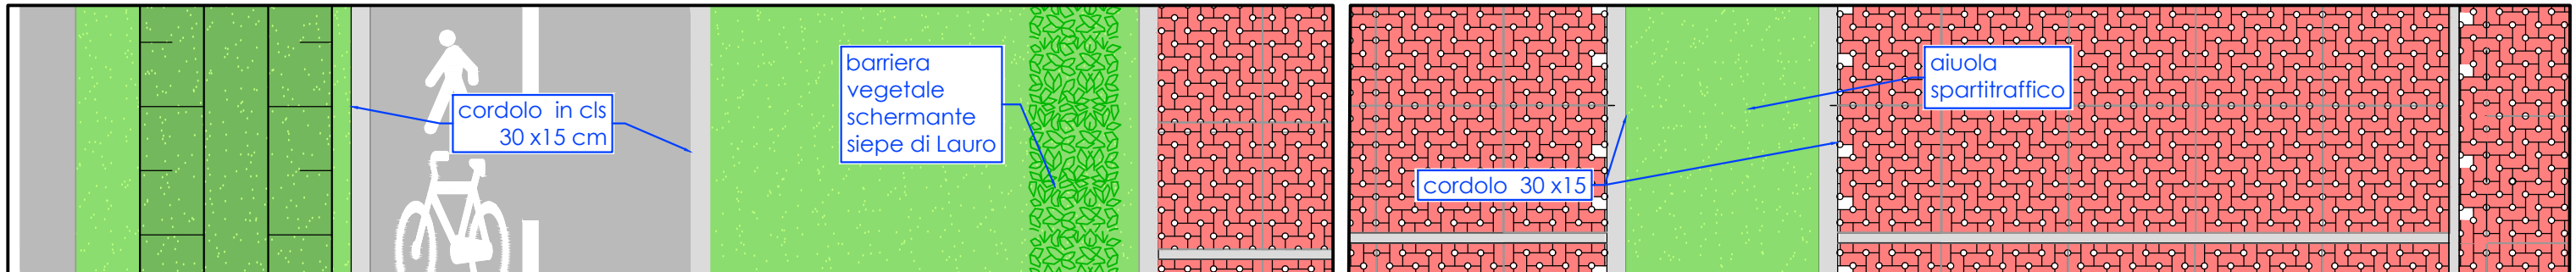


QUADRO AMBIENTALE - Caratterizzazione dell'impatto paesaggistico e sulle risorse naturali - Approfondimento progetto aree a verde - Particolari parcheggio drenante

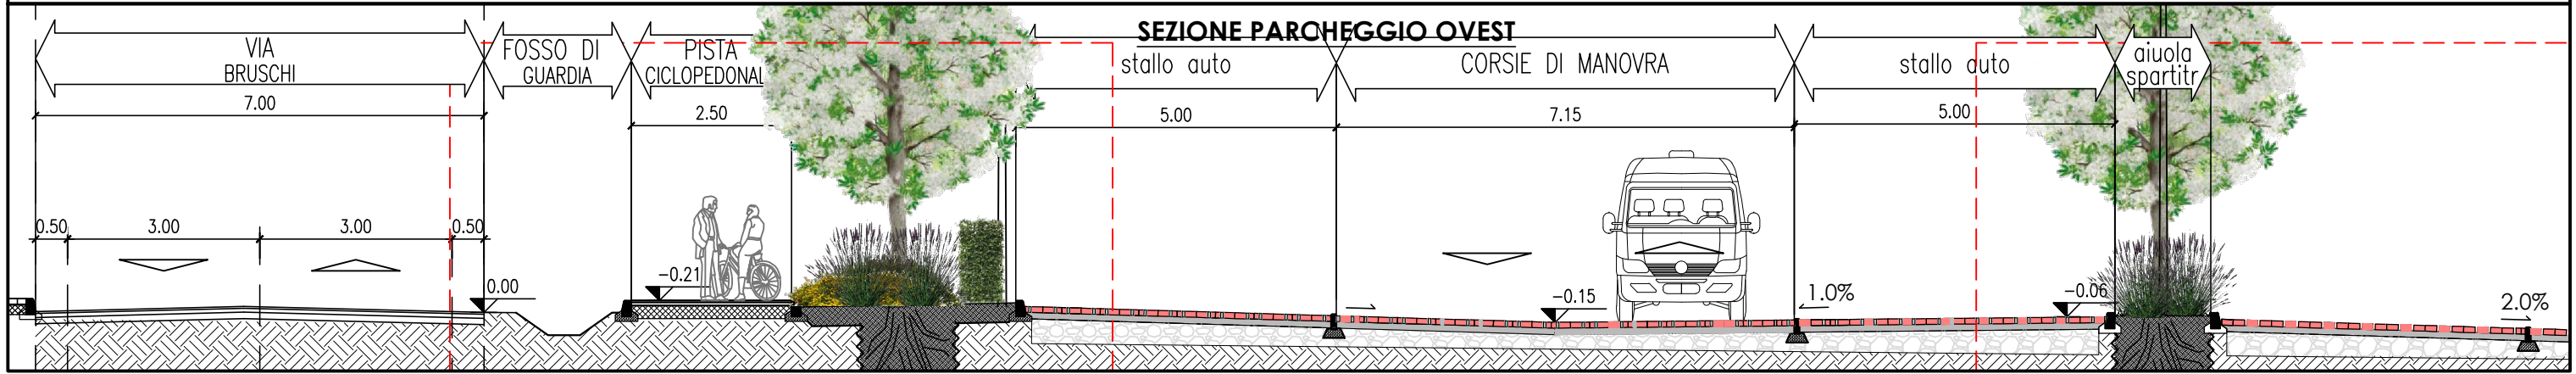

AMPLIAMENTO FABBRICATO COMMERCIALE "SORELLE RAMONDA"
 in località Alte Ceccato, Comune di Montecchio maggiore (VI)
 PROCEDURA DI VALUTAZIONE DI IMPATTO AMBIENTALE SU PROGETTO DEFINITIVO
 D.LGS. 3 Aprile 2006 n.152 e ss.mm.ii., L.R. Veneto 18 Febbraio 2016 n.4
INTEGRAZIONI VOLONTARIE

proponente: **S.I.L.** Società Immobiliare Lombarda S.p.A.
 tecnico incaricato: **Studio RINALDO** s.r.l. ing. Daniele Rinaldo
 consulenti per le opere a verde: **LAN DES**

titolo: **QUADRO AMBIENTALE**
 Caratterizzazione dell'impatto paesaggistico e sulle risorse naturali
 Approfondimento progetto aree a verde
 Particolari parcheggio drenante

n.: Q3 all.PV
 7