



SIEPE CAMPESTRE AL CONFINE OVEST DEL PARCHEGGIO NORD

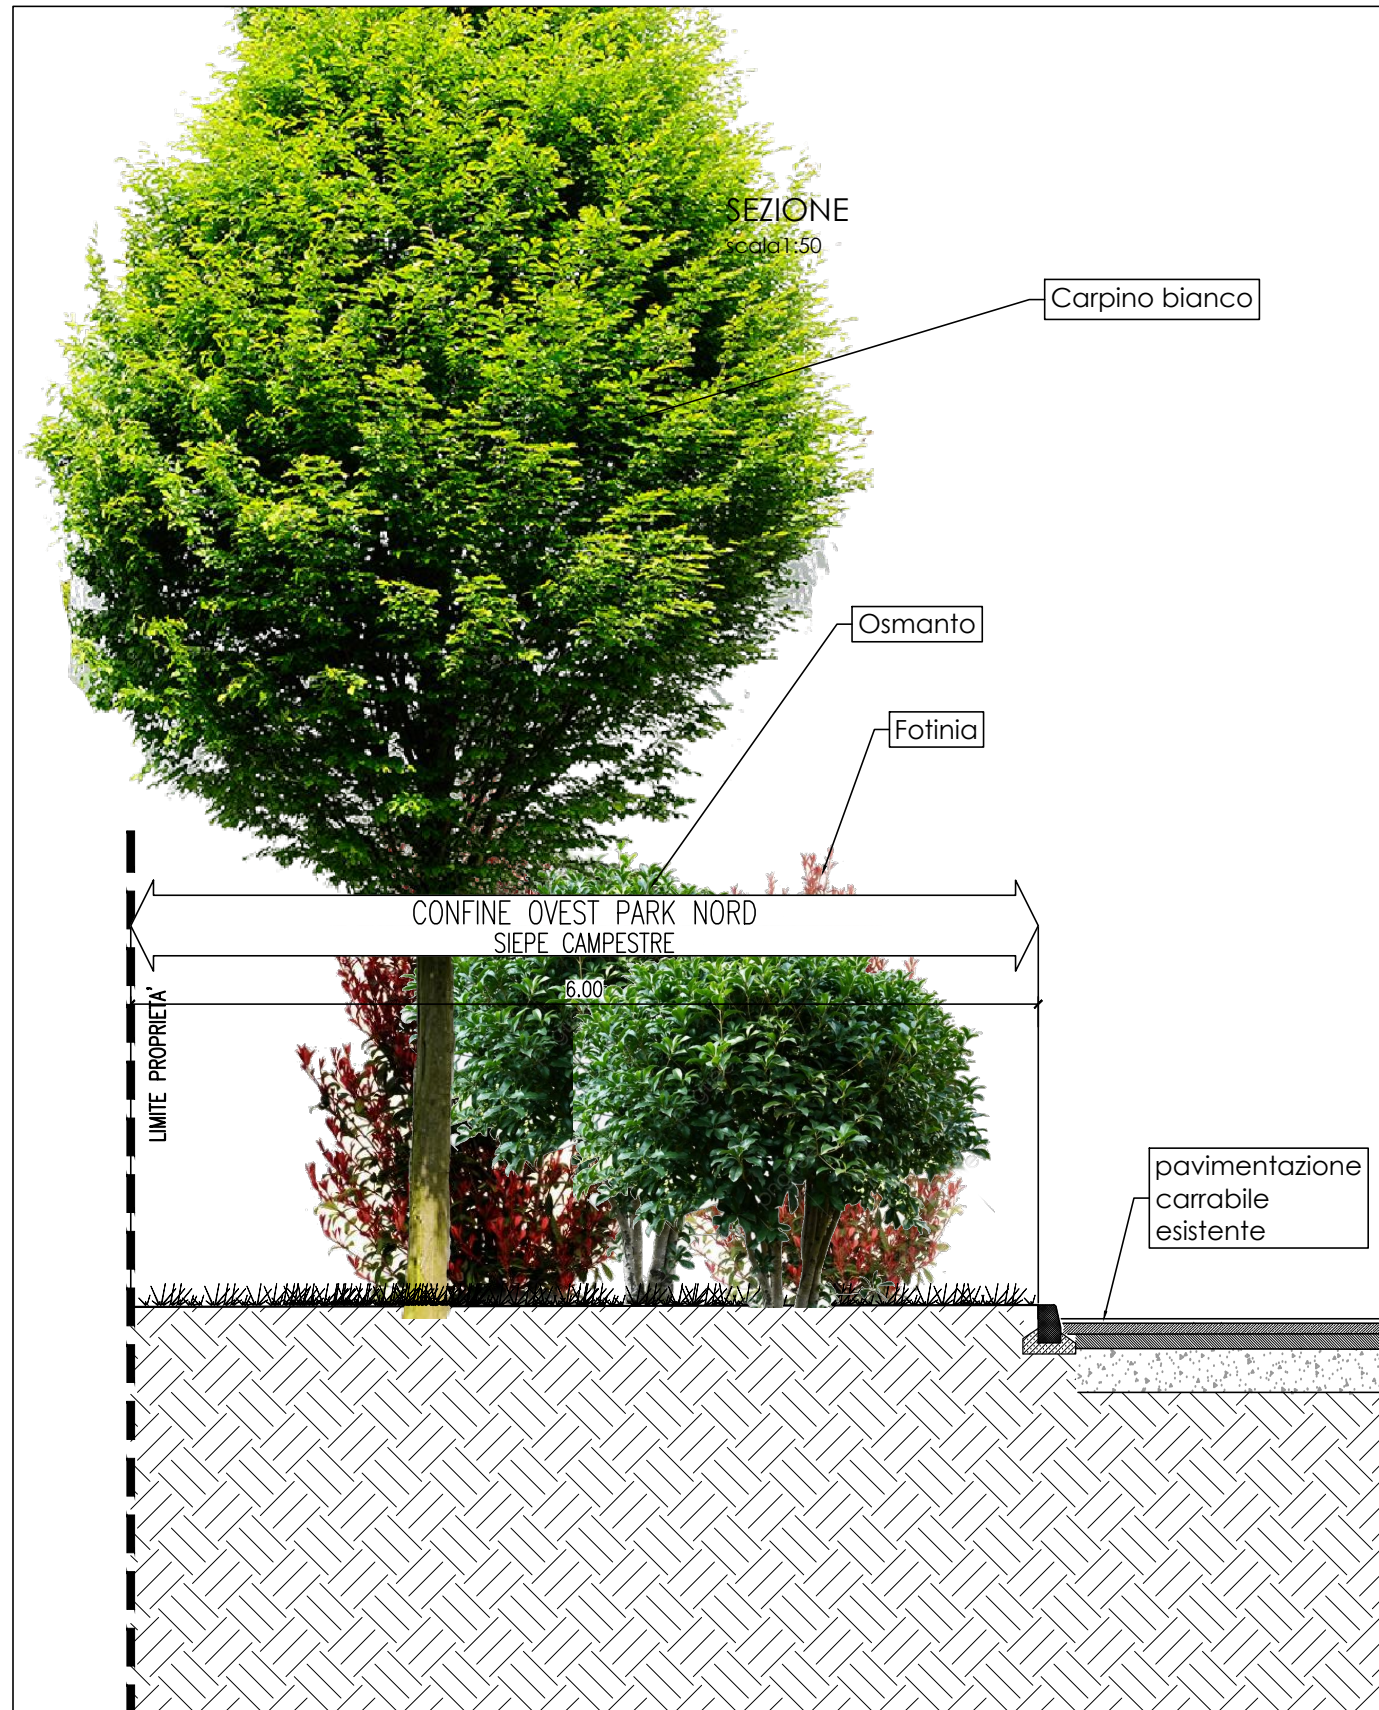

AIUOLE SU PARCHEGGIO ASFALTATO ESISTENTE 150X150

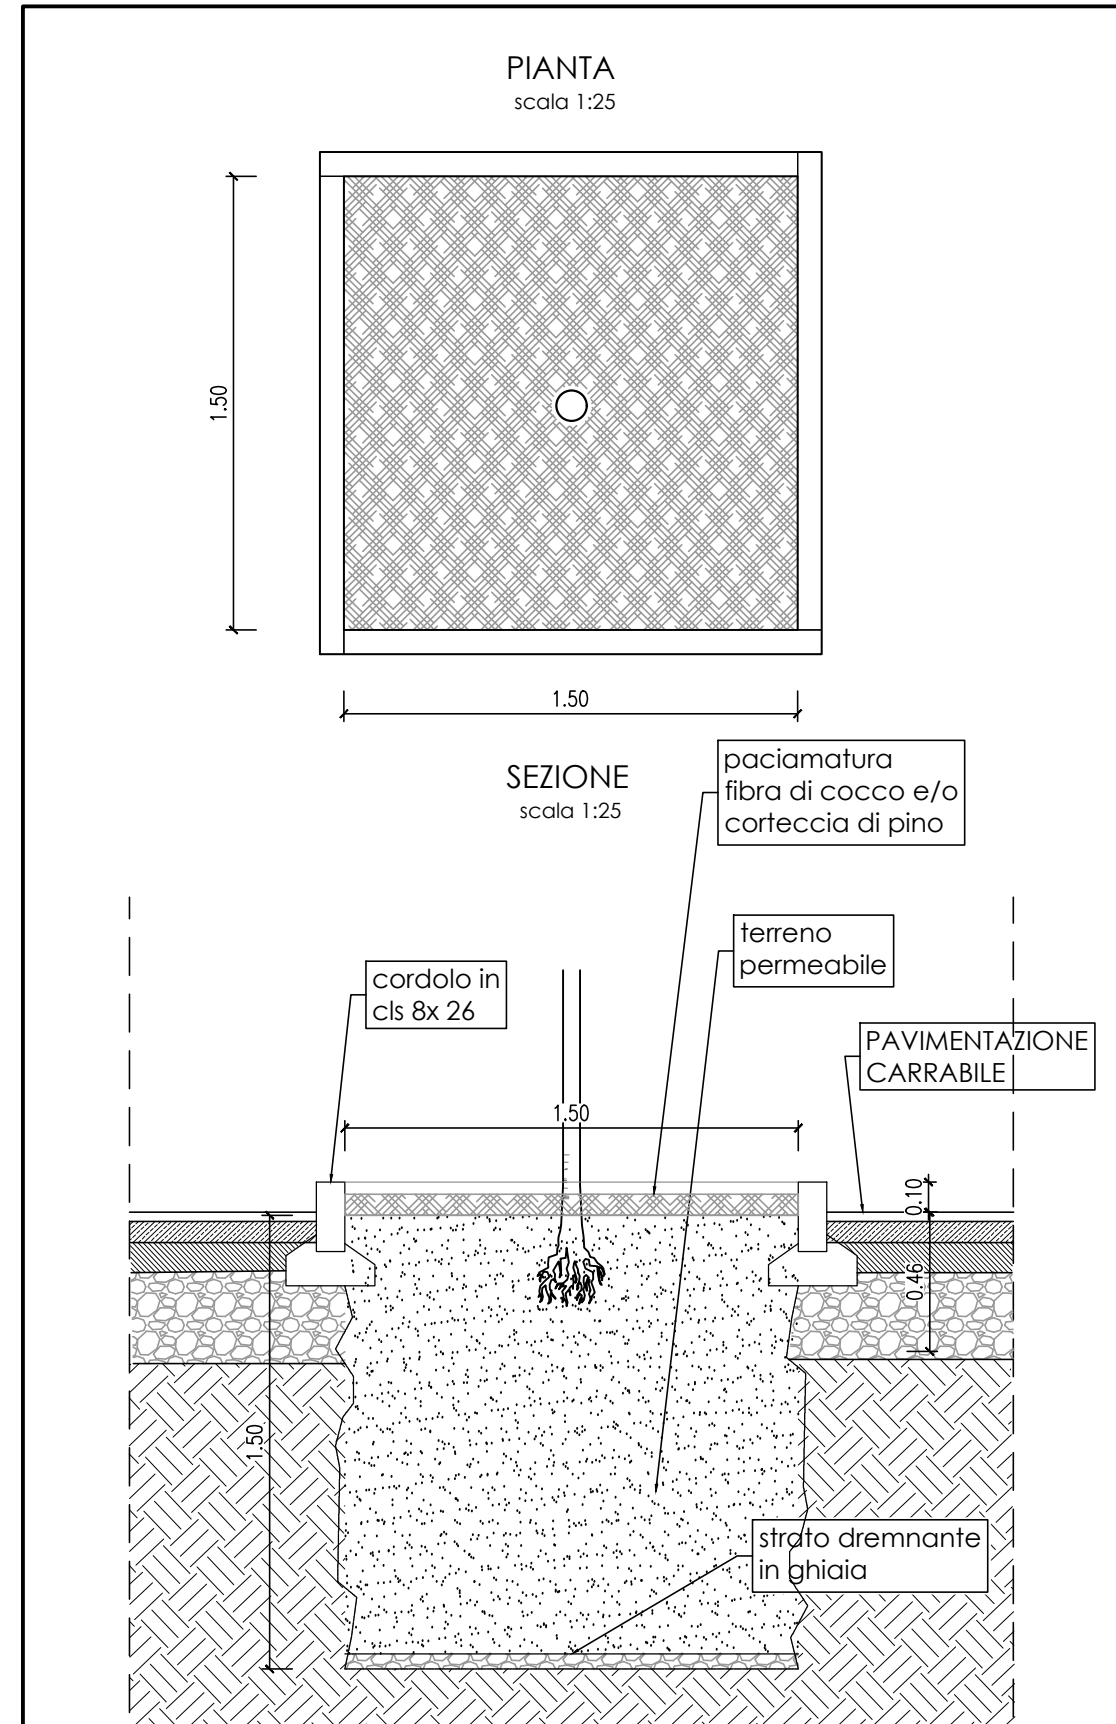

Comune di
Montecchio
Maggiore

AMPLIAMENTO FABBRICATO COMMERCIALE "SORELLE RAMONDA"
in località Alte Ceccato, Comune di Montecchio maggiore (VI)
PROCEDURA DI **VALUTAZIONE DI IMPATTO AMBIENTALE** SU PROGETTO DEFINITIVO
D.LGS. 3 Aprile 2006 n.152 e ss.mm.ii., L.R. Veneto 18 Febbraio 2016 n.4
INTEGRAZIONI VOLONTARIE

proponente:
S.I.L.

Società
Immobiliare
Lombarda
S.p.A.

tecnico incaricato:
Studio RINALDO s.r.l.
ing. Daniele Rinaldo

consulenti per le
opere a verde:
LANDES

titolo: **QUADRO AMBIENTALE**
Caratterizzazione dell'impatto paesaggistico e sulle risorse naturali
Approfondimento progetto aree a verde
Particolari vari

n.:
Q3 all.PV
8