


QUADRO AMBIENTALE - Rumore - Modellazione matematica - Elementi generali - Mappatura ricettori

Cod. Ricettore	Descrizione	Posizione
R1	Residenza privata, 2 piani Confine nord-est del parcheggio <i>Sorelle Ramonda</i>	Viale Trieste, 49
R2	Residenza privata, 2 piani Confine sud-ovest del parcheggio <i>Sorelle Ramonda</i> (Confine nord-est del parcheggio <i>Roadhouse</i>)	Via Bruschi, 33
R3	Residenza privata, 2 piani Confine sud-ovest del parcheggio <i>Sorelle Ramonda</i>	Via Bruschi, 31
R4	Residenza privata con annesso opificio, 2 piani ("ex <i>Dalla Barba</i> ") Confine sud-ovest del parcheggio <i>Sorelle Ramonda</i>	Via Bruschi, 27
R5	Residenza privata, 2 piani (Stesso ambito di Proprietà) Confine nord-est del parcheggio <i>Sorelle Ramonda</i>	Via Sant'Antonio

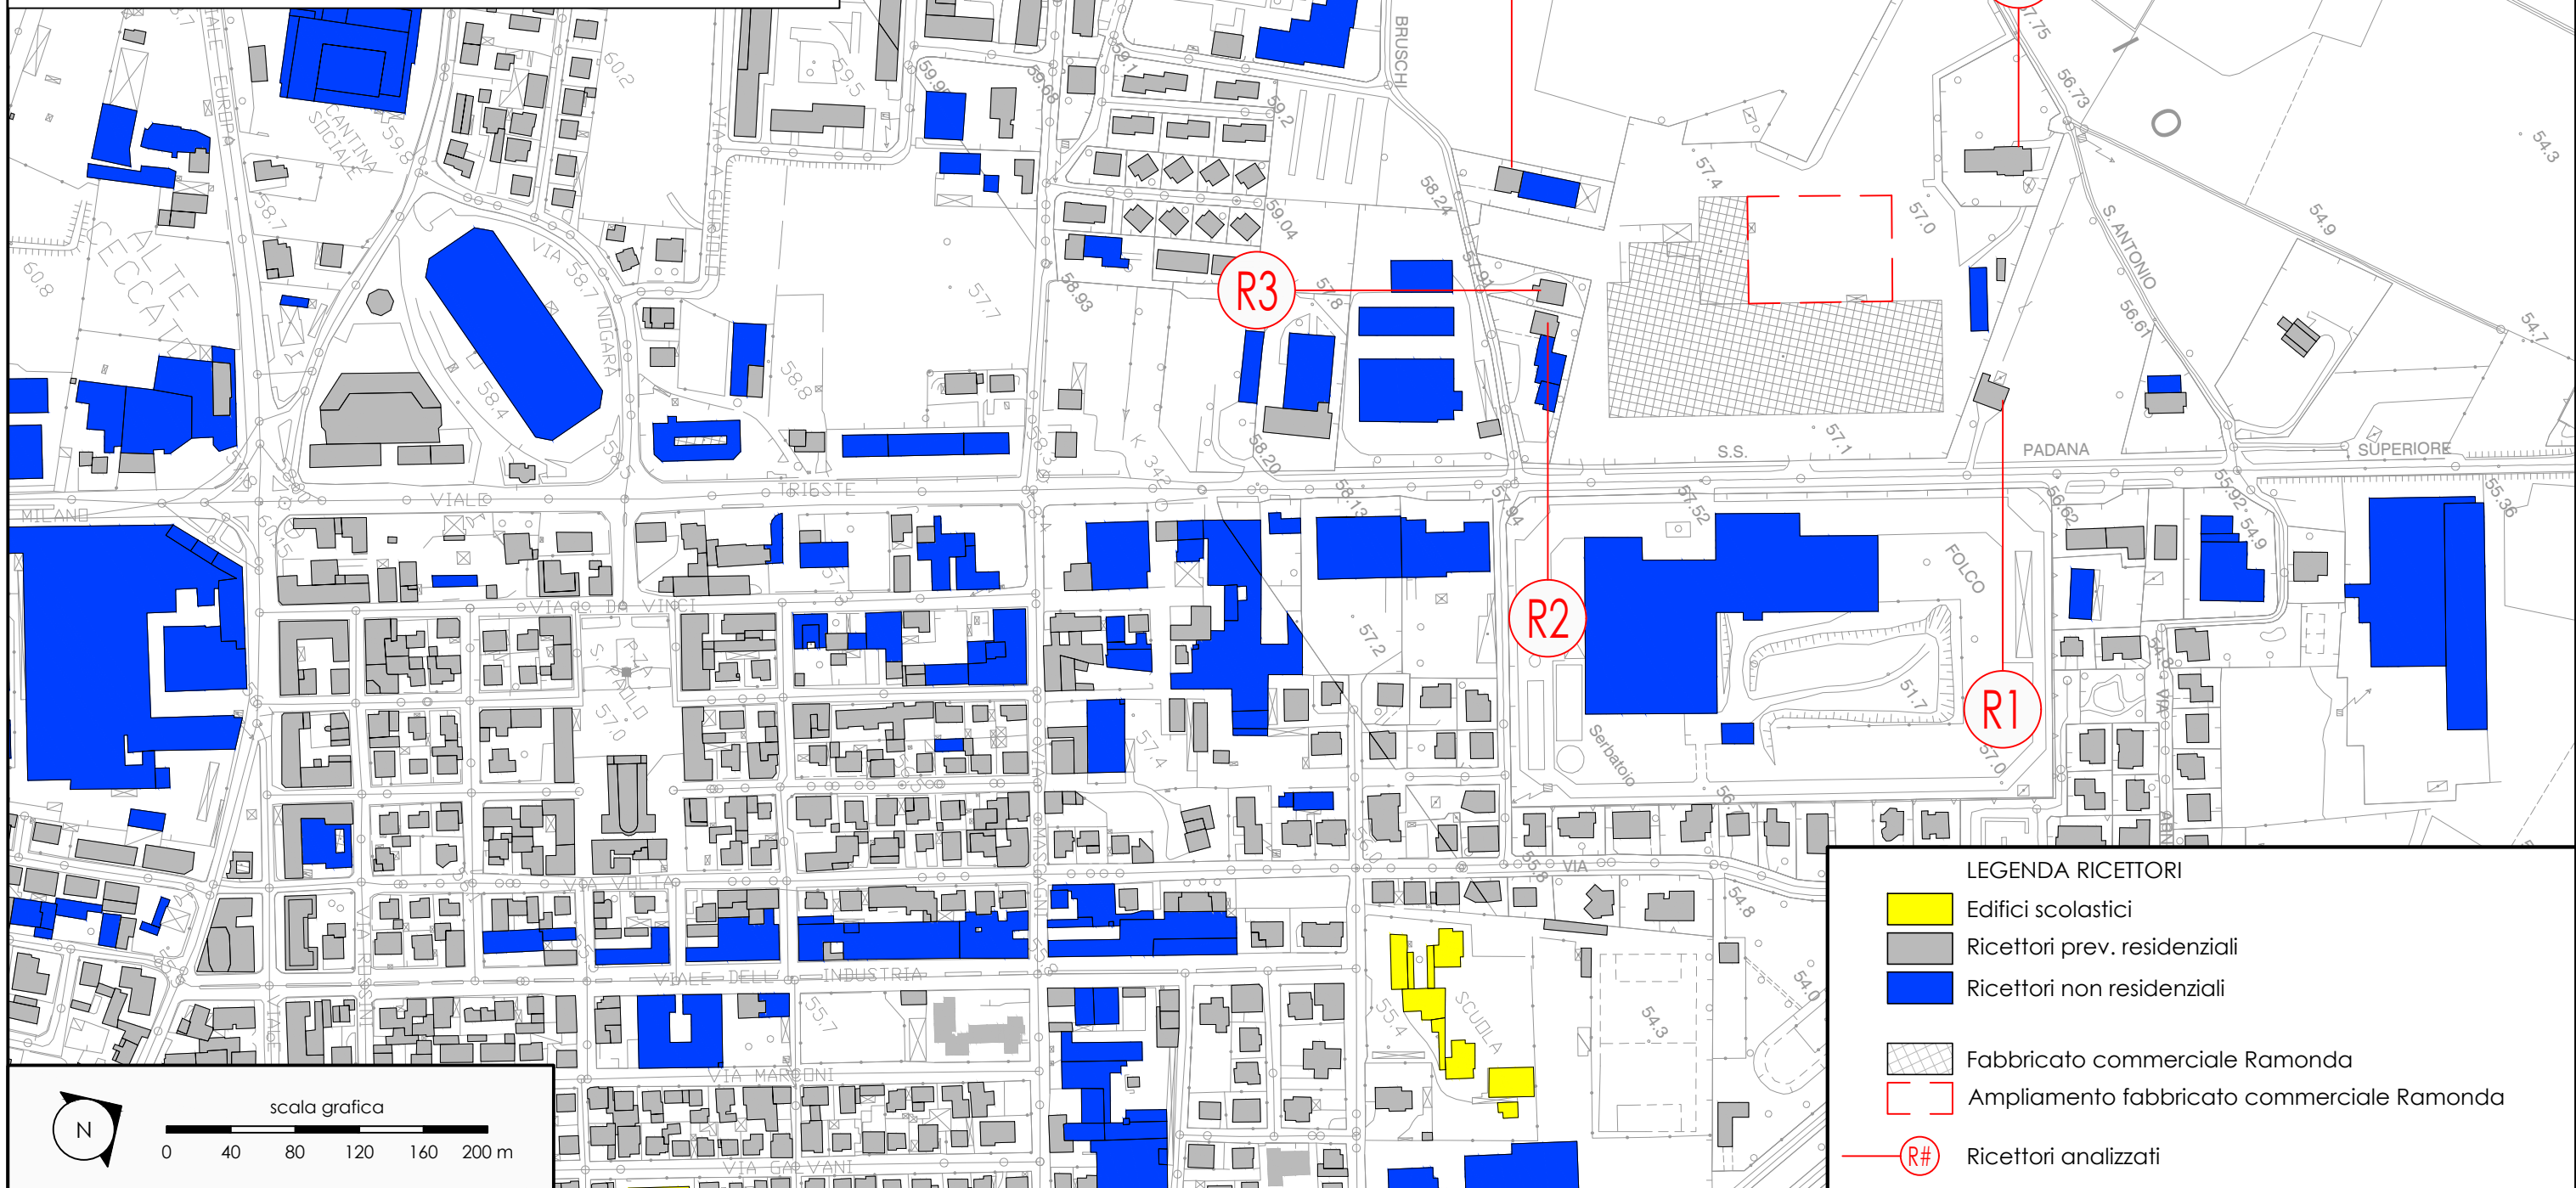

LEGENDA RICETTORI

- Edifici scolastici
- Ricettori prev. residenziali
- Ricettori non residenziali
- Fabbricato commerciale *Ramonda*
- Ampliamento fabbricato commerciale *Ramonda*
- Ricettori analizzati



AMPIAMENTO FABBRICATO COMMERCIALE "SORELLE RAMONDA"
 in località Alte Ceccato, Comune di Montecchio maggiore (VI)
PROCEDURA DI VALUTAZIONE DI IMPATTO AMBIENTALE SU PROGETTO DEFINITIVO
 D.LGS. 3 Aprile 2006 n.152 e ss.mm.ii., L.R. Veneto 18 Febbraio 2016 n.4
INTEGRAZIONI VOLONTARIE

proponente:
S.I.L. Società Immobiliare Lombarda S.p.A.

tecnico incaricato:
Studio RINALDO s.r.l.
 ing. Daniele Rinaldo

titolo: **QUADRO AMBIENTALE**
 Rumore - Modellazione matematica
 Elementi generali
 Mappatura ricettori

n.: Q3 all.R
 1.4