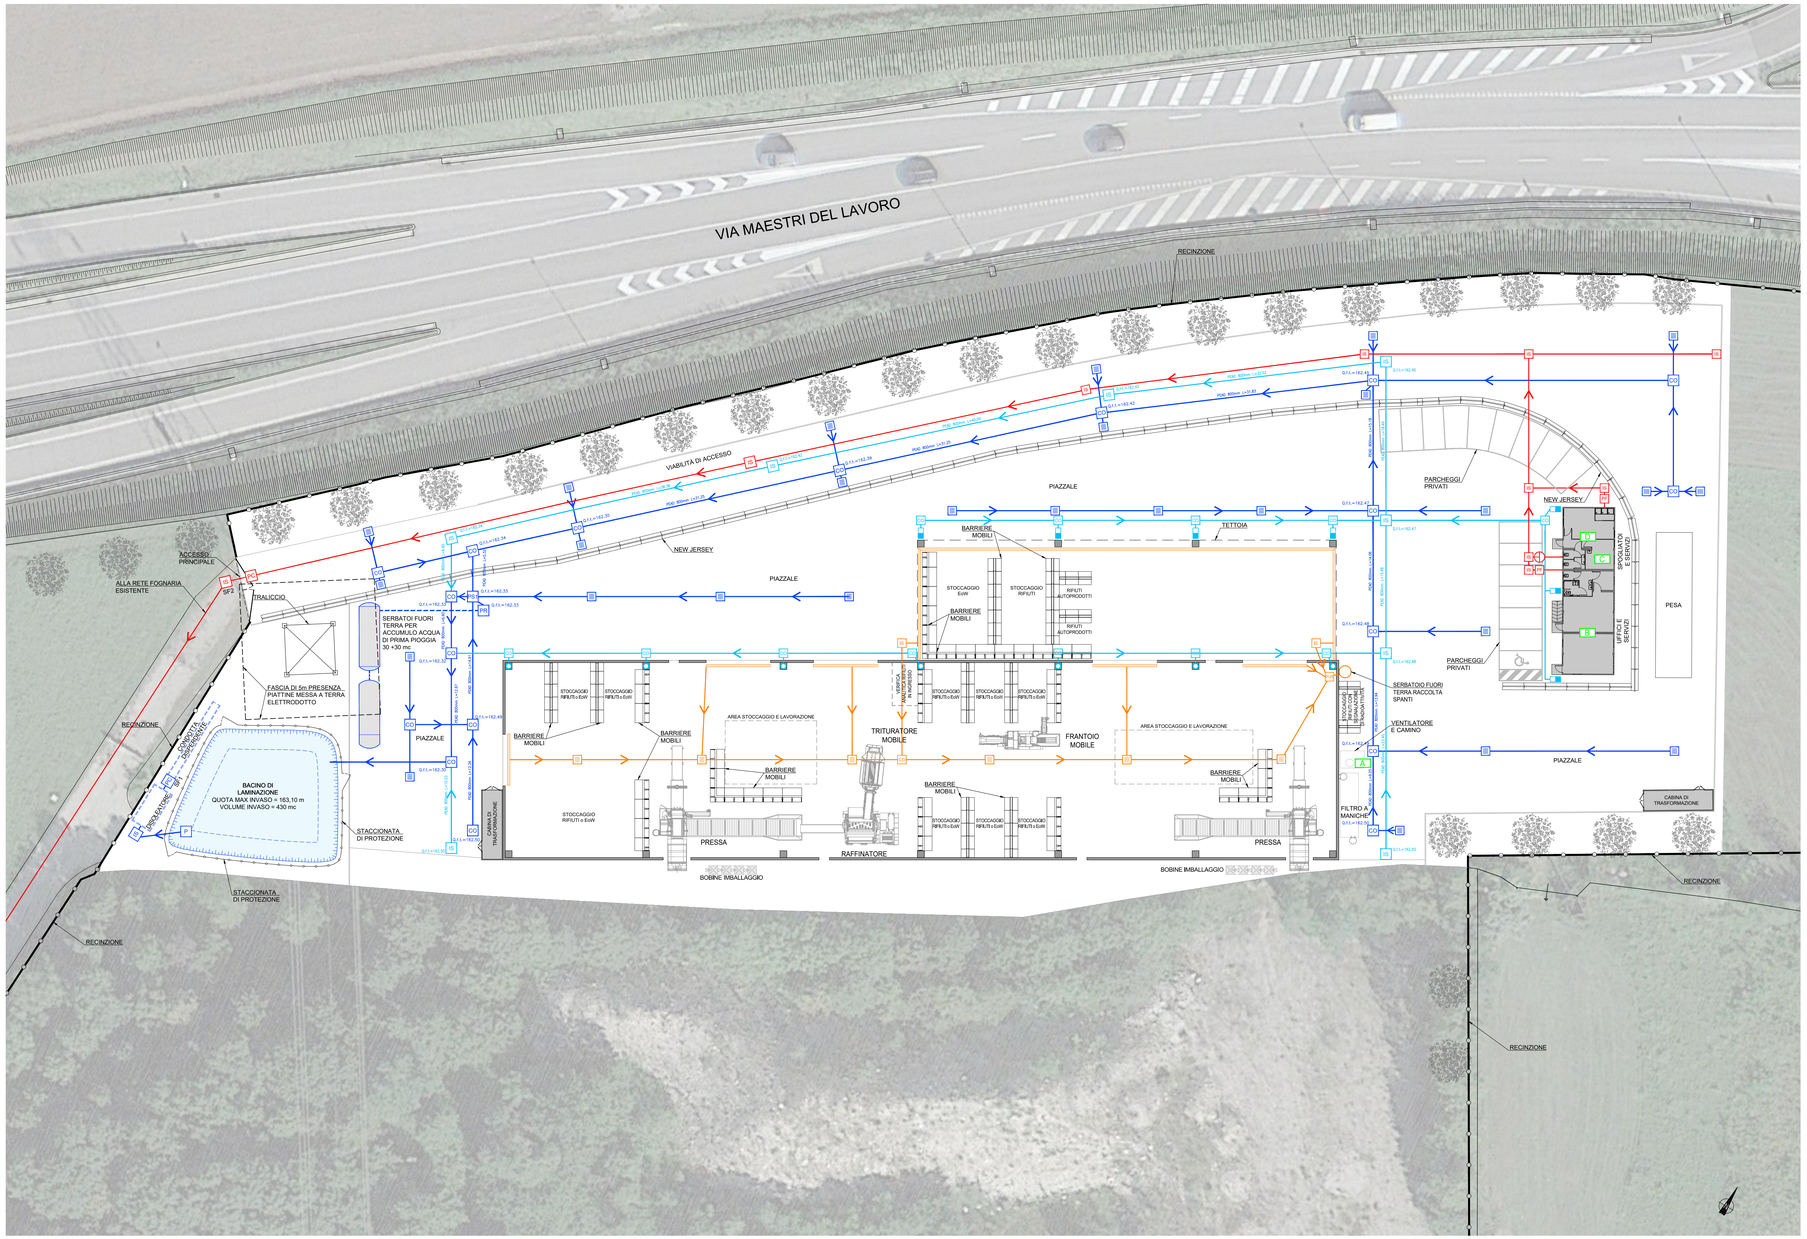

LEGENDA - STRUTTURE DI SERVIZIO

- A IMPIANTO DI ABBATTIMENTO EMISSIONI TRATTAMENTI
- B UFFICI
- C REFETTORIO
- D SPOGLIATOI

LEGENDA - FOGNATURE

RETE RACCOLTA SPANTI

- TUBAZIONE INTERRATA DI COLLEGAMENTO
- PZ POZZETTO STAGNO RACCOLTA SPANTI MUNITO DI RILANCIO AL SERBATOIO DI STOCCAGGIO
- PI POZZETTO D'ISPEZIONE
- CA CADITOIA
- CANALETTA CON GRIGLIA

RETE RACCOLTA ACQUE METEORICHE DI DILAVAMENTO PIAZZALI

- TUBAZIONE INTERRATA DI COLLEGAMENTO
- PI POZZETTO D'ISPEZIONE
- CO POZZETTO CONFLUENZA
- PS POZZETTO SCOLMATORE ACQUE DI I° PIOGGIA
- PC POZZETTO CONTROLLO FISCALE
- PR POZZETTO DI RILANCIO AL SERBATOIO DI RACCOLTA I° PIOGGIA
- P POMPA DI SOLLEVAMENTO
- CA CADITOIA

RETE RACCOLTA ACQUE METEORICHE COPERTURE FABBRICATI

- TUBAZIONE INTERRATA DI COLLEGAMENTO
- PI POZZETTO D'ISPEZIONE
- PLUVIALE ALL'INTERNO DEL PILASTRO
- PLUVIALE
- CO POZZETTO CONFLUENZA

RETE RACCOLTA ACQUE NERE

- TUBAZIONE DI COLLEGAMENTO
- PR POZZETTO DI RACCORDO
- PF POZZETTO CON SIFONE TIPO FIRENZE
- PI POZZETTO D'ISPEZIONE CON TUBO FINESTRATO PASSANTE
- PC POZZETTO CONTROLLO FISCALE
- VASCA CONDENSA GRASSI

REGIONE VENETO — PROVINCIA DI VICENZA

COMUNE DI MARANO VICENTINO

PROCEDURA DI VERIFICA DI ASSOGGETTABILITÀ AI SENSI DELL'ART. 19 DEL D.Lgs 152/06 e ss.mm.ii. PER L'INSTALLAZIONE DEL NUOVO IMPIANTO DI GESTIONE E RECUPERO RIFIUTI SITO NEL COMUNE DI MARANO VICENTINO (VI)
PROGETTO PRELIMINARE

Committente:
Vallortigara Servizi Ambientali S.p.A.
Sede legale:
Via dell'Artigianato n°21
36036 TORREBELVICINO
cod. fisc. e P.I. 02427080243

Oggetto:
STATO DI PROGETTO:
PLANIMETRIA RETI FOGNARIE

Elaborato: P1.8

Progettisti:
SIMMOS s.r.l.
PIANI & PROGETTI
36075 Trissino-Metro Fra Marzio della Libertà (VI)/B
Tel. 0e 1328288 Fax 0e-2887270
P.IVA 02427080243 - Cod. Fisc. 02427080243 / www.simmos.it
Email PEC: simmosarl@pec.it
Direttore tecnico: Ing. Antonio Colella
Collaboratori: Ing. Francesco Bertoncin
Ing. Gianluca Notarrigo
Ing. Alberto Colella
Ing. Giovanni Stocco
firmato digitalmente

Scala: 1:250

Data: GIUGNO 2020

File: s1907bkd2-0.dwg

Sost. il: -

IL PRESENTE DISEGNO E' DI NOSTRA PROPRIETA' ED E' SOTTO LA PROTEZIONE DELLA LEGGE SULLA PROPRIETA' LETTERARIA, NE E' QUINDI VIETATA, PER QUALSIASI MOTIVO, LA RIPRODUZIONE E CONSEGNA A TERZI

rev.	data	descrizione	oper.	verif. R.C.	approv. D.T.
rev. 0	25/06/2020	PRIMA EMISSIONE	117	117	113
rev. 1	-	-	-	-	-