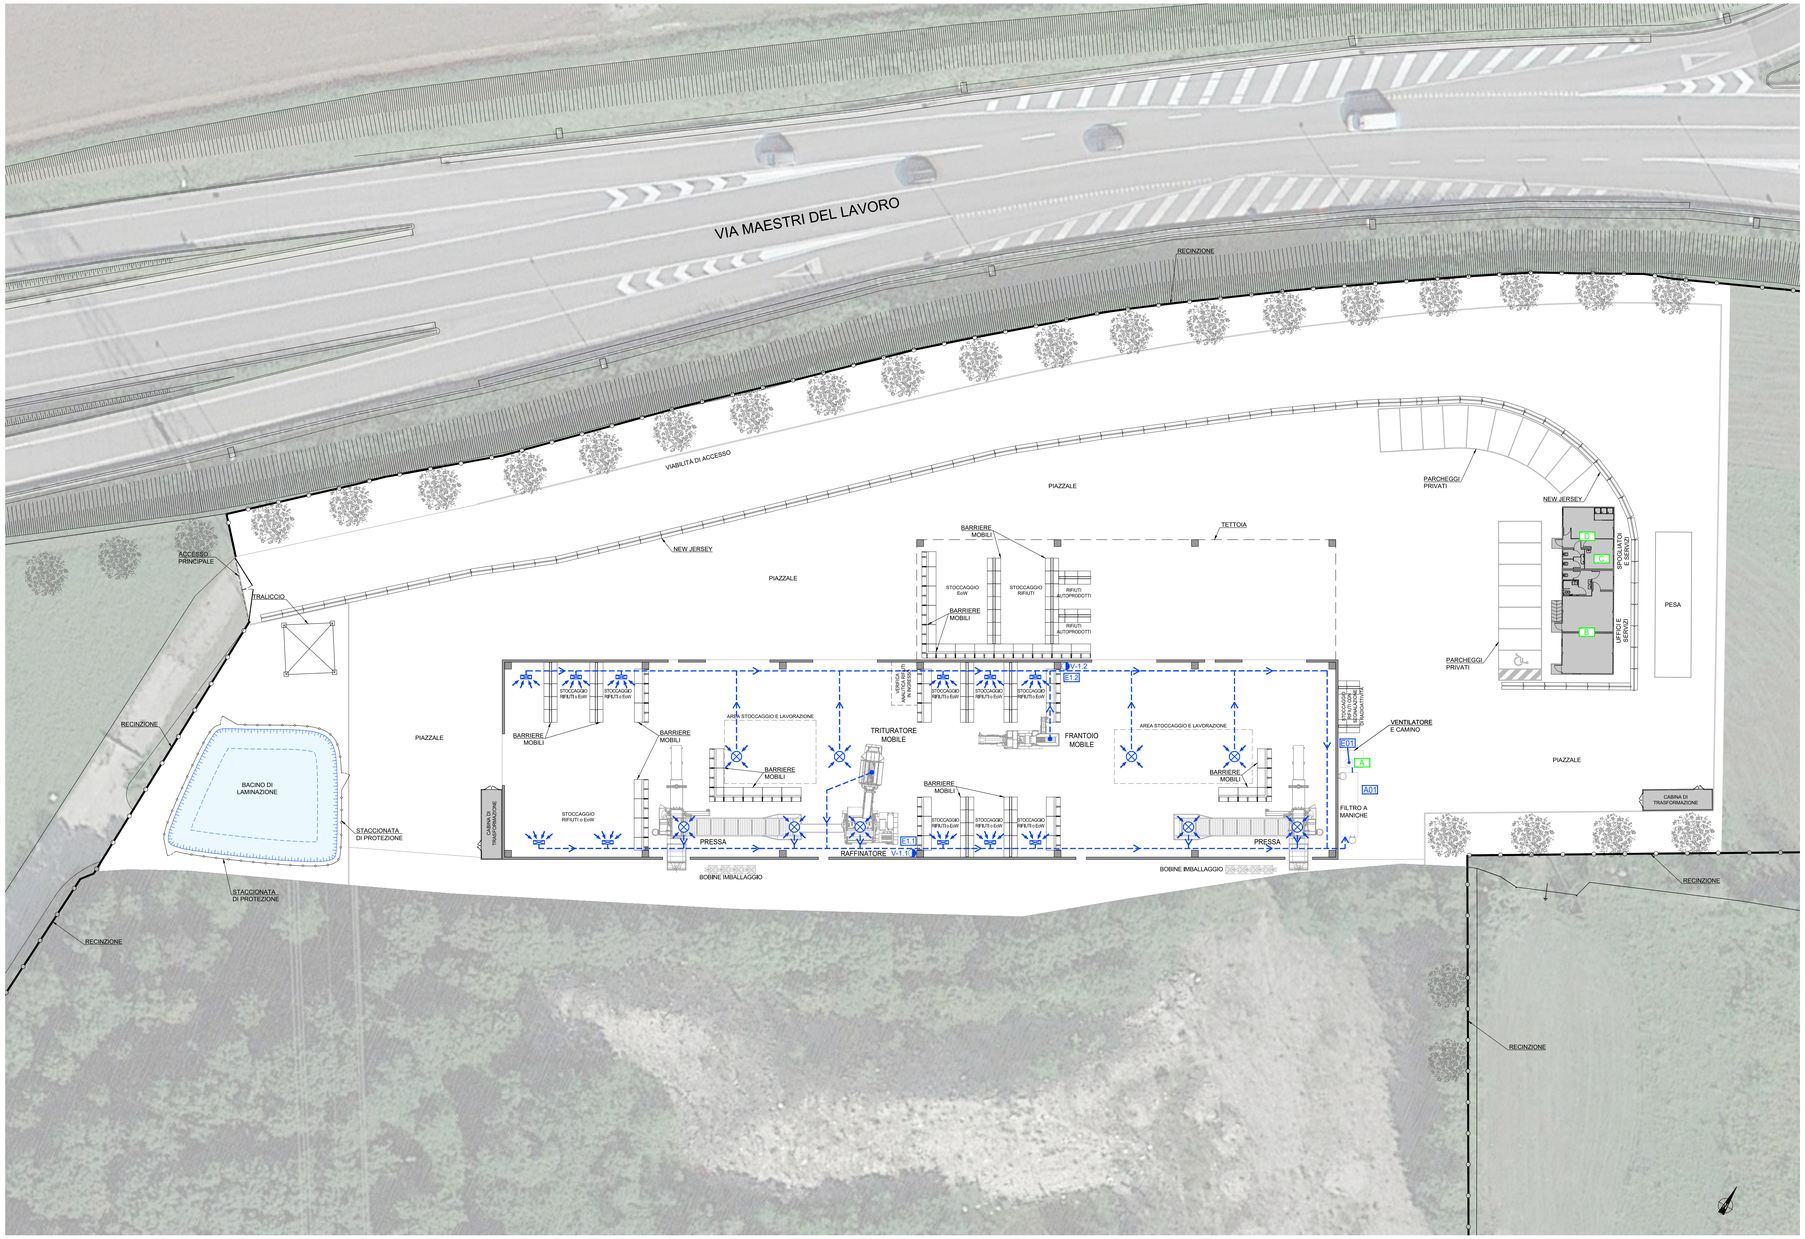

LEGENDA - STRUTTURE DI SERVIZIO

- A — IMPIANTO DI ABBATTIMENTO EMISSIONI TRATTAMENTI
- B — UFFICI
- C — REFETTORIO
- D — SPOGLIATOI

LEGENDA - PRESIDI AMBIENTALI

- A01 — IMPIANTO DI ABBATTIMENTO FILTRO A MANICHE
- E01 — PUNTO DI EMISSIONE EDIFICIO TRATTAMENTI
- E1.1 — PUNTO DI ESTRAZIONE FUMI DERIVANTI DALLO SCARICO DI MOTORE A COMBUSTIONE TRITURATORE
- E1.2 — PUNTO DI ESTRAZIONE FUMI DERIVANTI DALLO SCARICO DI MOTORE A COMBUSTIONE FRANTOIO

LEGENDA - SISTEMI PER IL CONTENIMENTO DELLE EMISSIONI IN ATMOSFERA

- TUBAZIONE DI ASPIRAZIONE
- ASPIRAZIONE PUNTUALIZZATA
- ASPIRAZIONE SOTTO COPERTURA
- ASPIRAZIONE BOX DI STOCCAGGIO
- VENTILATORE ASPIRAZIONE PUNTUALIZZATA

REGIONE VENETO — PROVINCIA DI VICENZA

COMUNE DI MARANO VICENTINO

PROCEDURA DI VERIFICA DI ASSOGGETTABILITÀ AI SENSI DELL'ART. 19 DEL D.Lgs 152/06 e ss.mm.ii. PER L'INSTALLAZIONE DEL NUOVO IMPIANTO DI GESTIONE E RECUPERO RIFIUTI SITO NEL COMUNE DI MARANO VICENTINO (VI)
PROGETTO PRELIMINARE

Committente:
Vallortigara Servizi Ambientali S.p.A.
Sede legale:
Via dell'Artigianato n°21
36036 TORREBELVICINO
cod. fisc. e P.I. 02427080243

Oggetto:
STATO DI PROGETTO:
PLANIMETRIA DEI PUNTI DI EMISSIONE E TRATTAMENTO DELLE EMISSIONI IN ATMOSFERA

Elaborato: P1.9

Progettisti:
SIMMOS srl
PIANI & PROGETTI
36075 Trissino-Monte Tre Croci/ della Libertà 242/B
Tel. 0e-1025255 Fax 045-2887
Cod. Fiscale e Partita IVA 02427080243 / www.simmos.it
Email PEC simmosrl@pec.it

Direttore tecnico: Ing. Antonio Colella
Collaboratori: Ing. Francesco Bertoncin
Ing. Gianluca Notarrigo
Ing. Alberto Colella
Ing. Giovanni Stocco

firmato digitalmente

Scala: 1:250
Data: GIUGNO 2020
File: s1907bkd2-0.dwg
Sost. il: -

IL PRESENTE DISEGNO E' DI NOSTRA PROPRIETA' ED E' SOTTO LA PROTEZIONE DELLA LEGGE SULLA PROPRIETA' LETTERARIA, NE E' QUINDI VIETATA, PER QUALSIASI MOTIVO, LA RIPRODUZIONE E CONSEGNA A TERZI

rev.	data	descrizione	oper.	verif. R.C.	approv. D.T.
rev. 0	25/06/2020	PRIMA EMISSIONE	117	117	113
rev. 1	-	-	-	-	-