




Sezione A-A

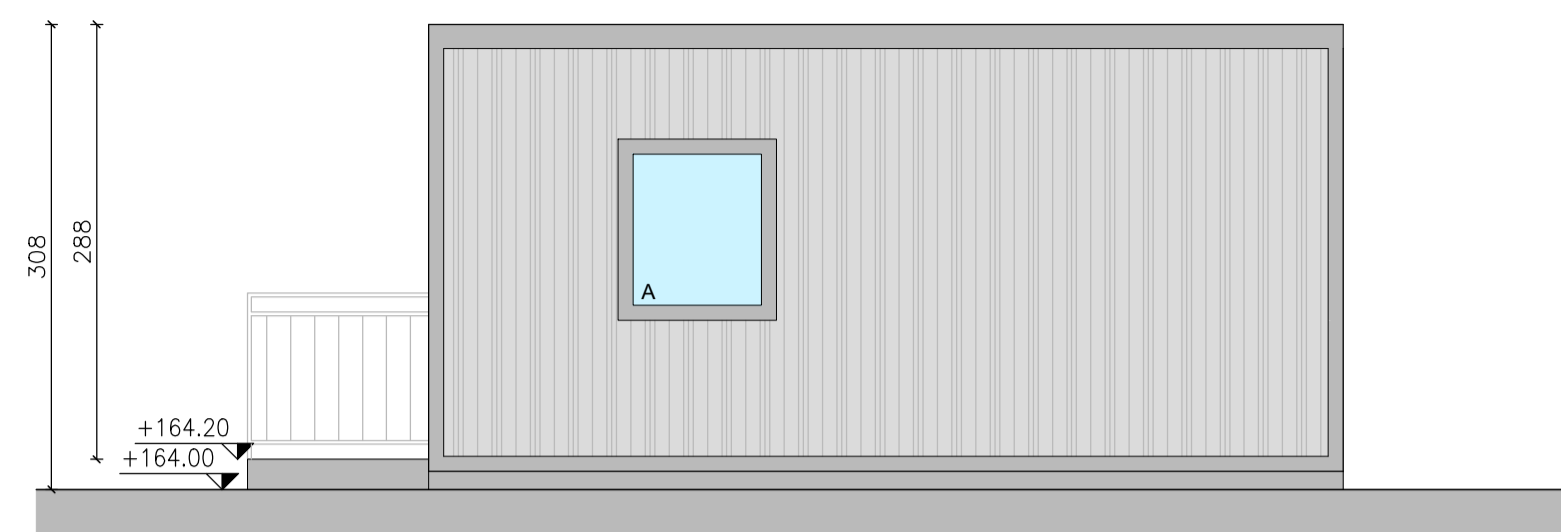


Prospetto Sud

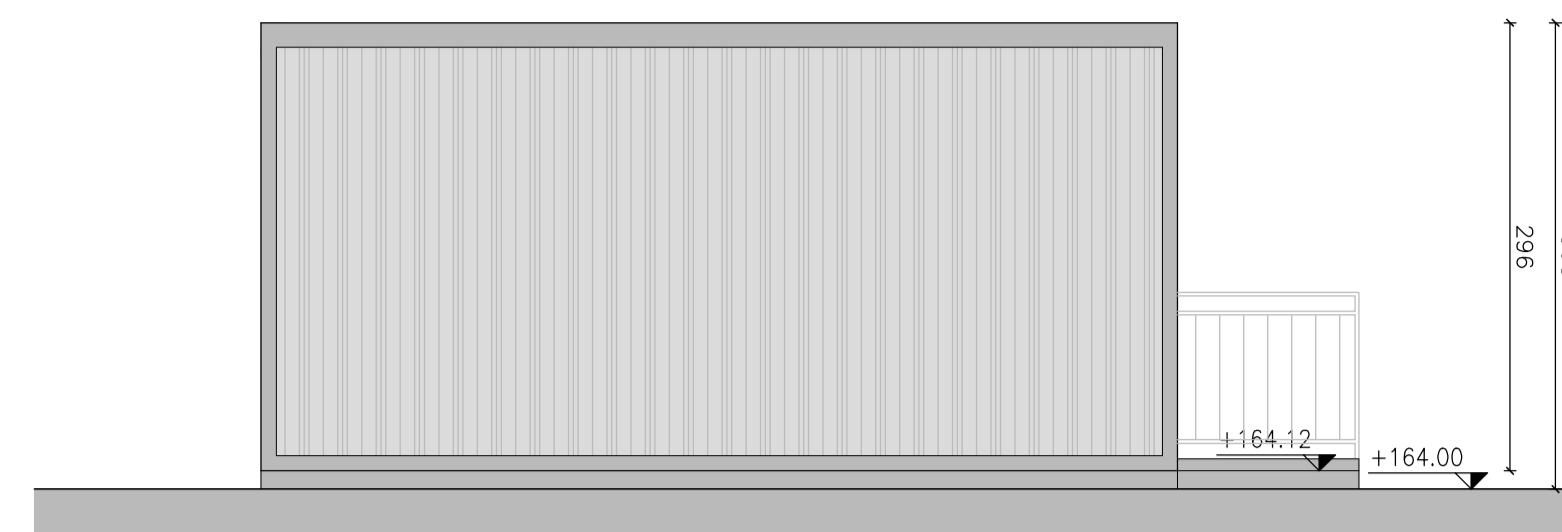

Prospetto Nord

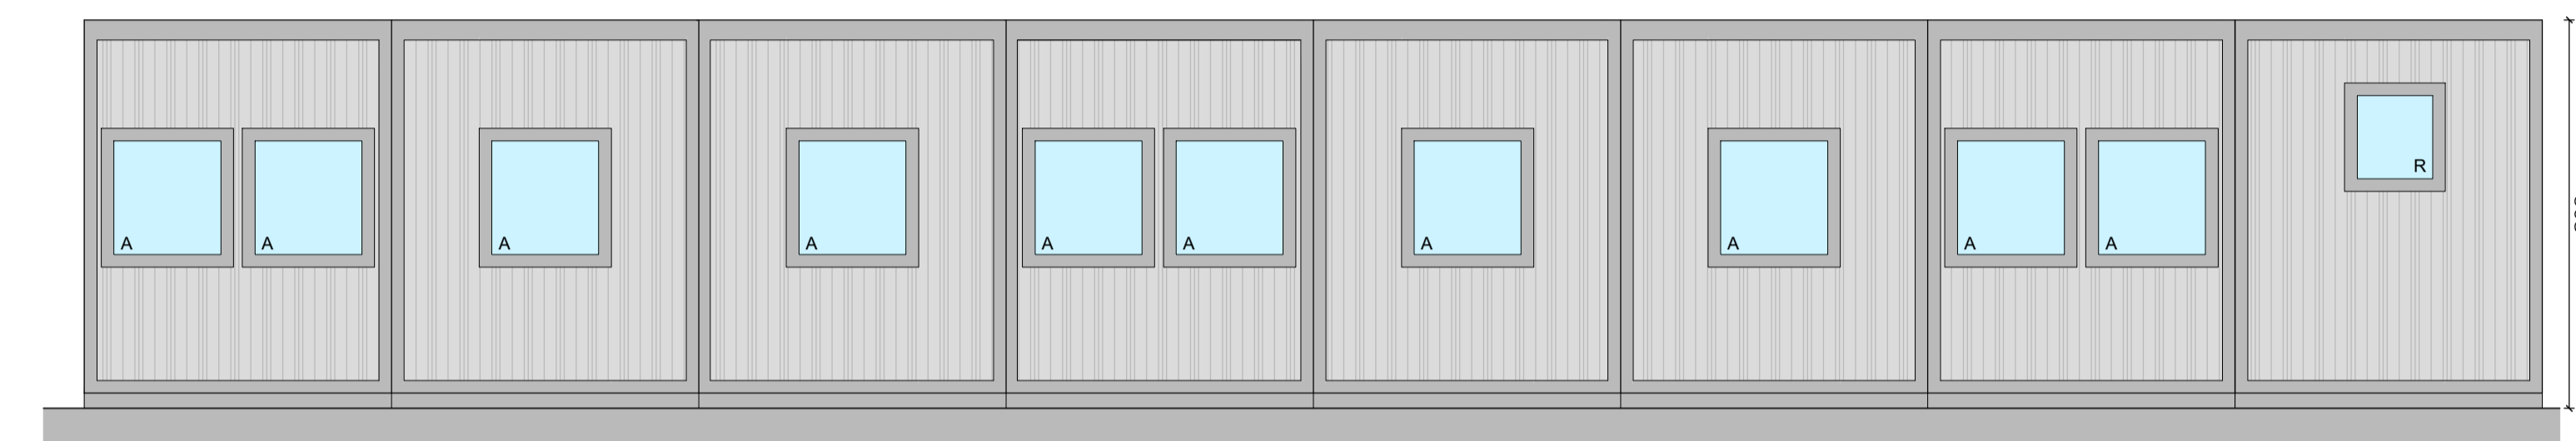


Prospetto Est

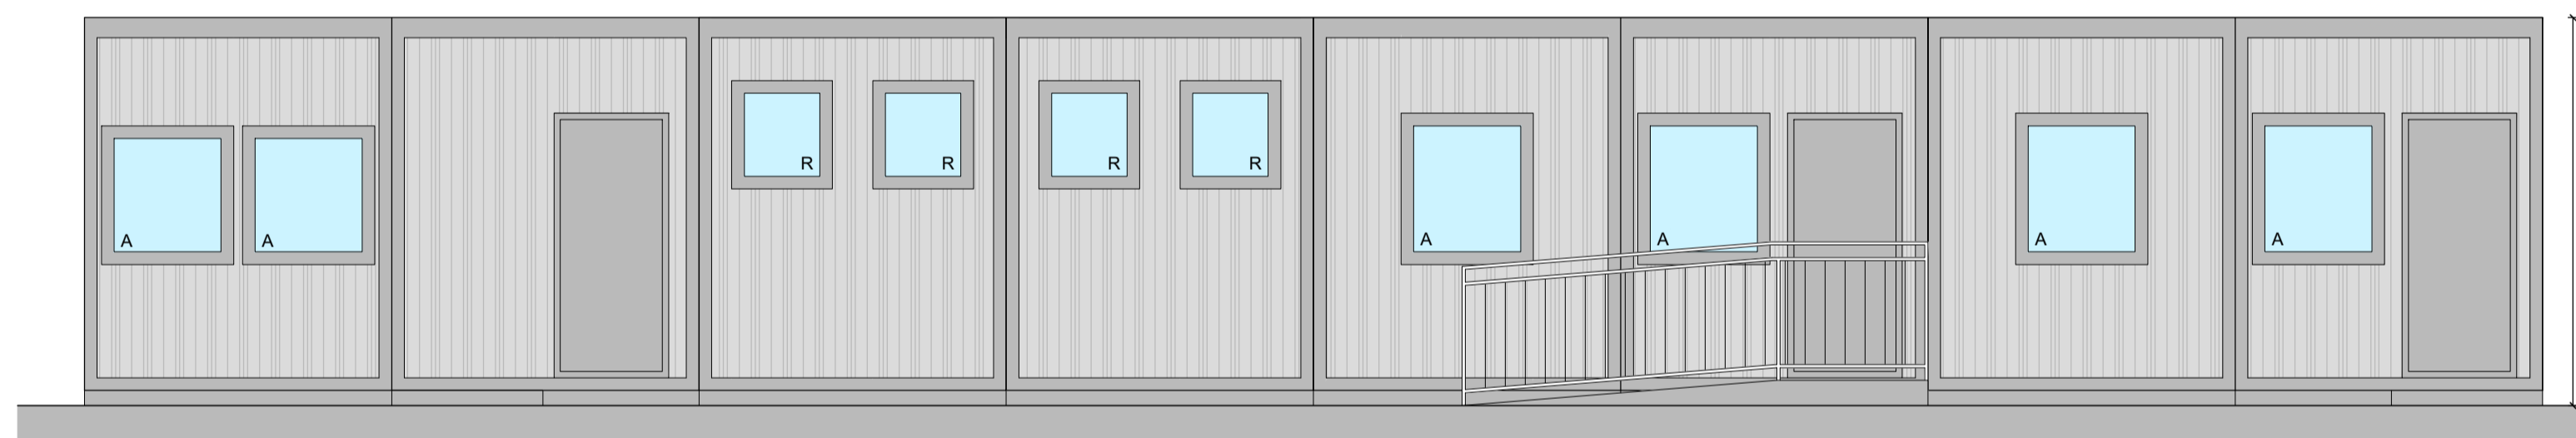

Prospetto Ovest

UFFICI E SERVIZI					
LOCALE	SUPERFICIE NETTA (mq)	SUPERFICIE AERANTE (mq)	SUPERFICIE ILLUMINANTE (mq)	SUPERFICIE AERANTE NECESSARIA (mq)	SUPERFICIE ILLUMINANTE NECESSARIA (mq)
UFFICIO 1	27.42	5.10	5.10	27.42/8=3.43	27.42/8=3.43
UFFICIO 2	25.55	4.25	4.25	25.55/8=3.19	25.55/8=3.19
ANTI 1	5.06	-	-	-	-
WC 1	3.24	0.40	0.40	0.40	0.40
WC2	1.31	0.40	0.40	0.40	0.40
DISIMPEGNO	4.45	-	-	-	-
ARCHIVIO	5.51	0.85	0.85	5.51/16=0.34	-
REFETTORIO	10.56	1.70	1.70	10.56/10=1.06	10.56/20=0.53
SPOGLIATOIO	16.62	2.55	2.55	16.62/10=1.62	16.62/20=0.83
DOCCE	3.12	0.40	0.40	0.40	0.40
ANTI 2	2.80	-	-	-	-
WC 3	1.32	0.40	0.40	0.40	0.40
WC 4	1.31	0.40	0.40	0.40	0.40

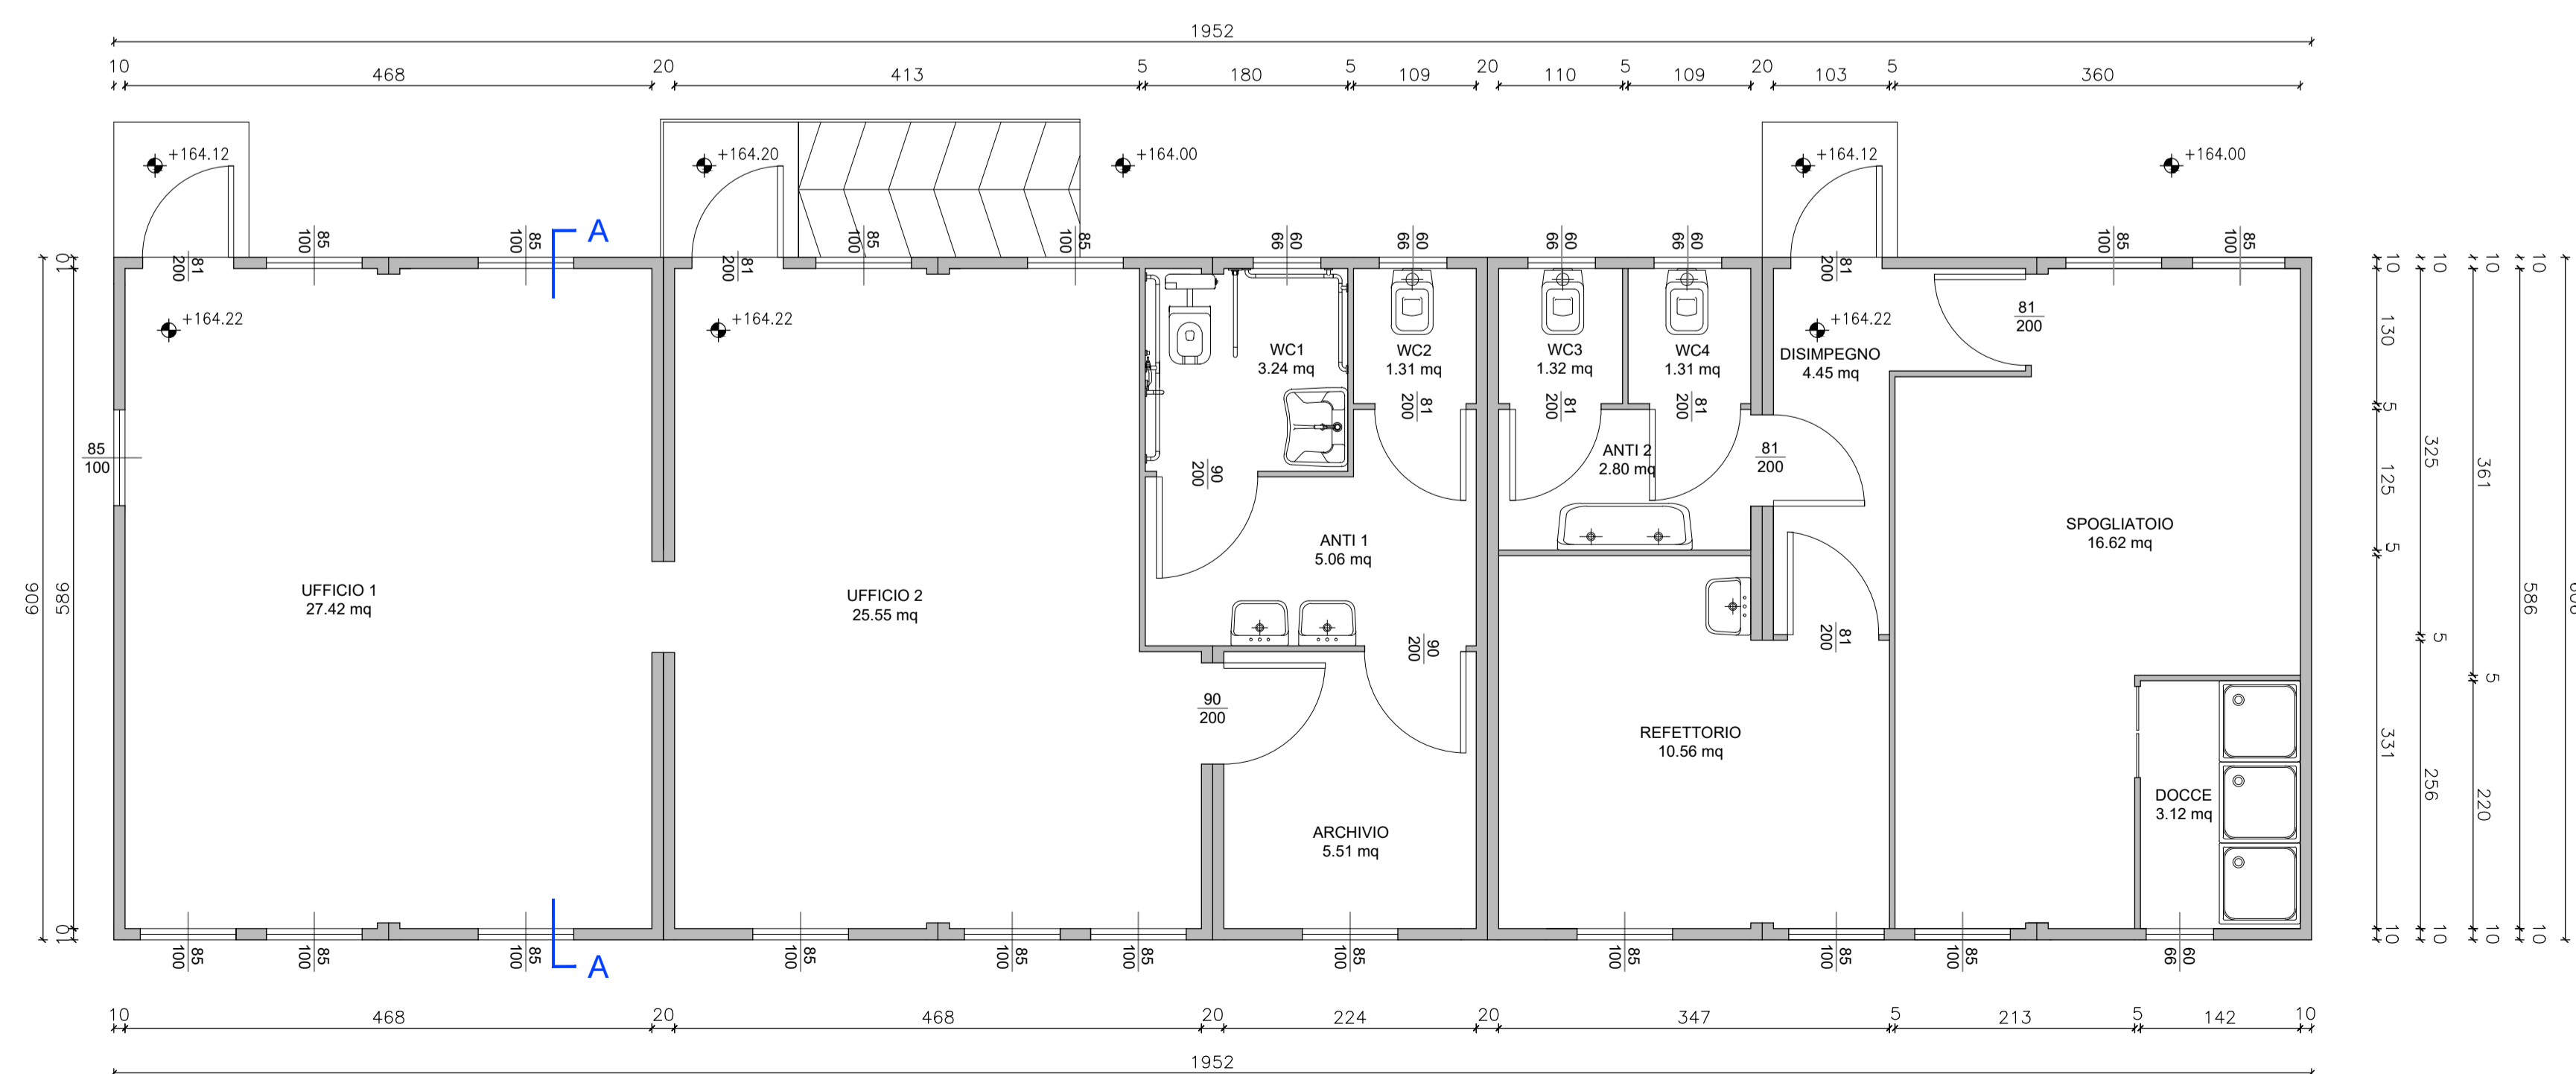

REGIONE VENETO PROVINCIA DI VICENZA

## COMUNE DI MARANO VICENTINO

PROCEDURA DI VERIFICA DI ASSOGGETTABILITÀ AI SENSI DELL'ART. 19 DEL D.Lgs 152/06 e ss.mm.ii. PER L'INSTALLAZIONE DEL NUOVO IMPIANTO DI GESTIONE E RECUPERO RIFIUTI SITO NEL COMUNE DI MARANO VICENTINO (VI)  
**PROGETTO PRELIMINARE**

Committente:  
**Vallortigara Servizi Ambientali S.p.A.**  
 Sede legale:  
 Via dell'Artigianato n°21  
 36036 TORREBELVICINO  
 cod. fisc. e P.I. 02427080243

Oggetto:  
**STATO DI PROGETTO:  
 UFFICI E SERVIZI - PIANTE SEZIONE E PROSPETTI**

Elaborato:  
**P1.10**

Progettisti:  
**SIMPOS** s.r.l.  
 PIANI & PROGETTI  
 30175 Torricella Marone (VI) - Via. Libertà 362/9  
 Tel. 0445/466666 Fax 0445/466666  
 Email: info@simpos.it Web: http://www.simpos.it  
 Email: info@simpos.it



Direttore tecnico: Ing. Antonio Colella  
 Collaboratori: Ing. Francesco Bertolcin, Ing. Gianluca Notarrigo, Ing. Alberto Colella, Ing. Giovanni Stocco

Firmato digitalmente

Scala:  
 1:50

Data:  
 GIUGNO 2020

File:  
 s1907bkd2-0.dwg

Sost. II:  
 -

rev.	data	descrizione	oper.	verif. R.C.	approv. D.T.
rev. 0	25/06/2020	PRIMA EMISSIONE	117	117	113
rev. 1	-	-	-	-	-