



PROSPETTO SUD

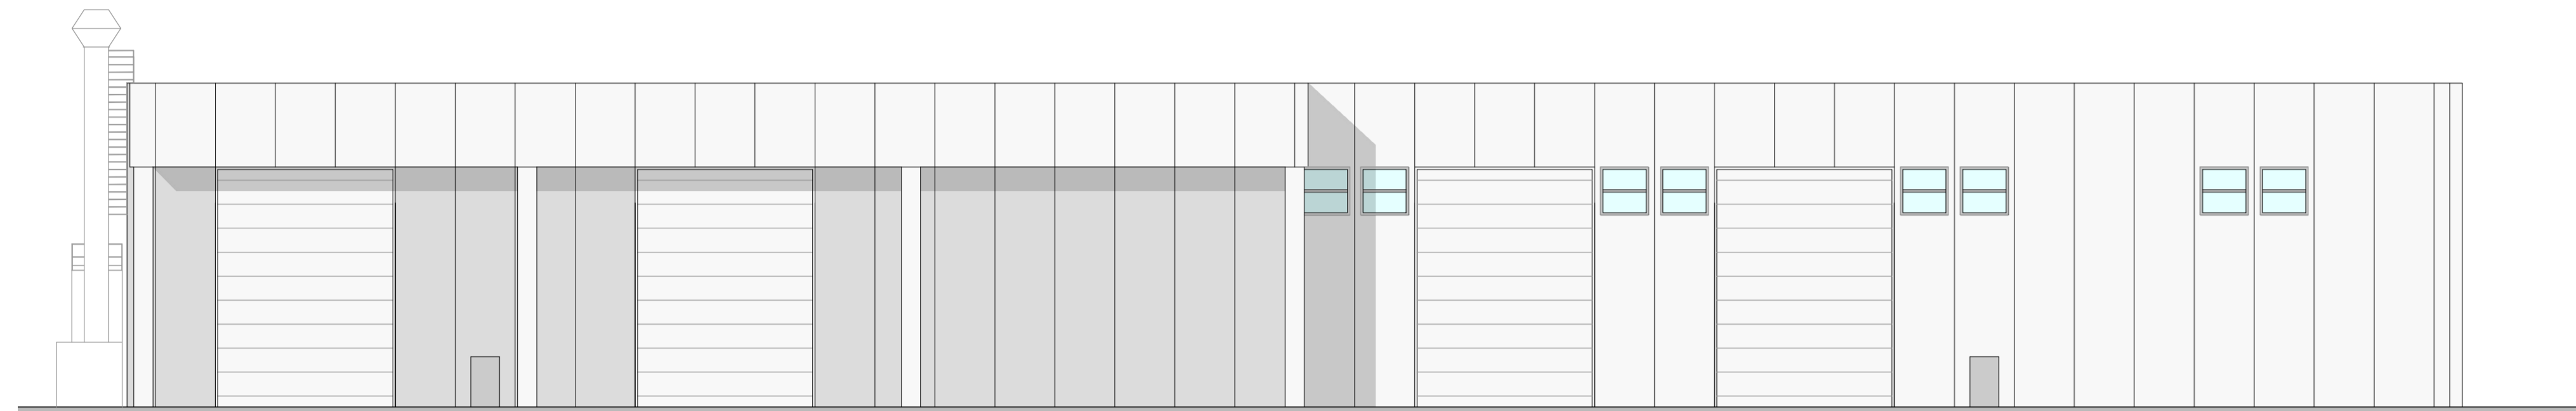


PROSPETTO NORD

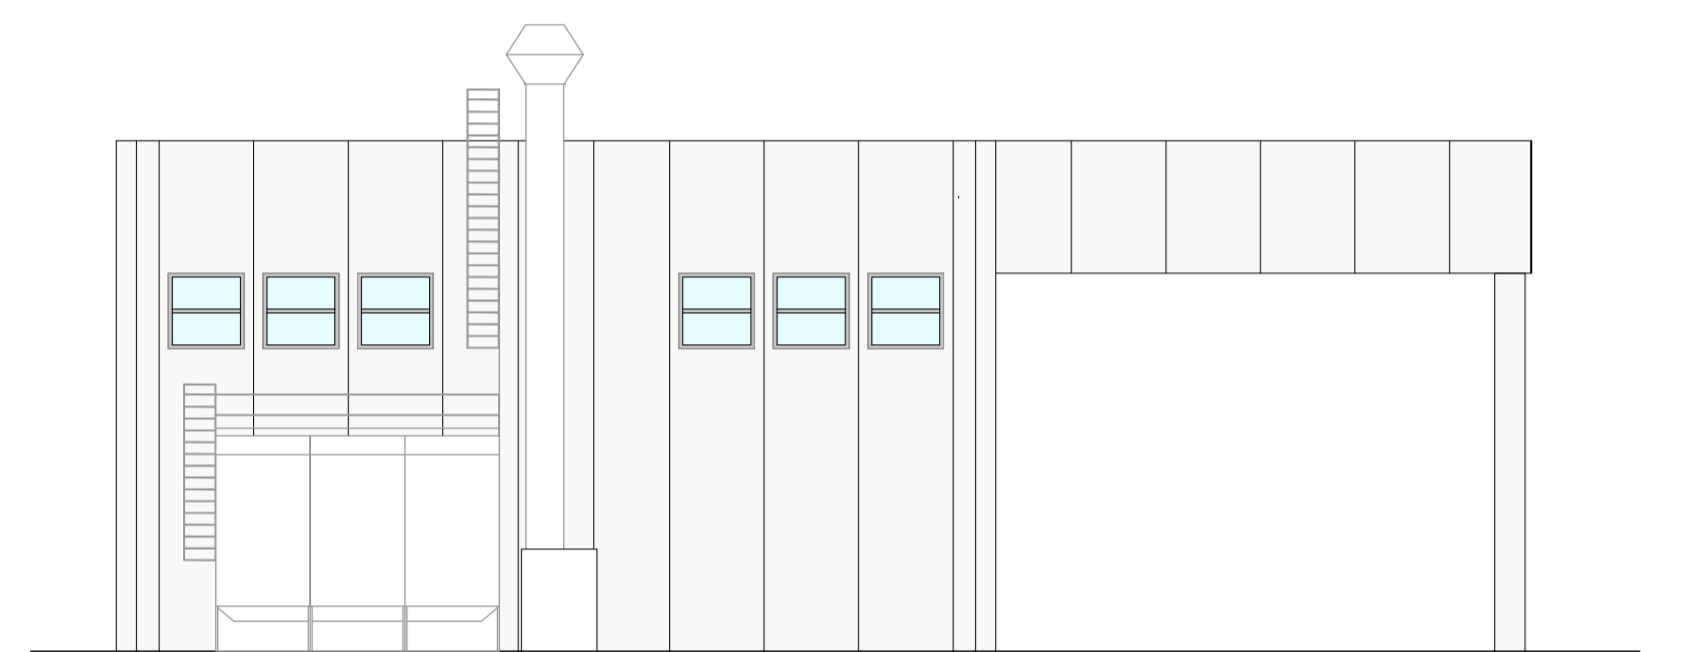


PROSPETTO EST




PROSPETTO OVEST

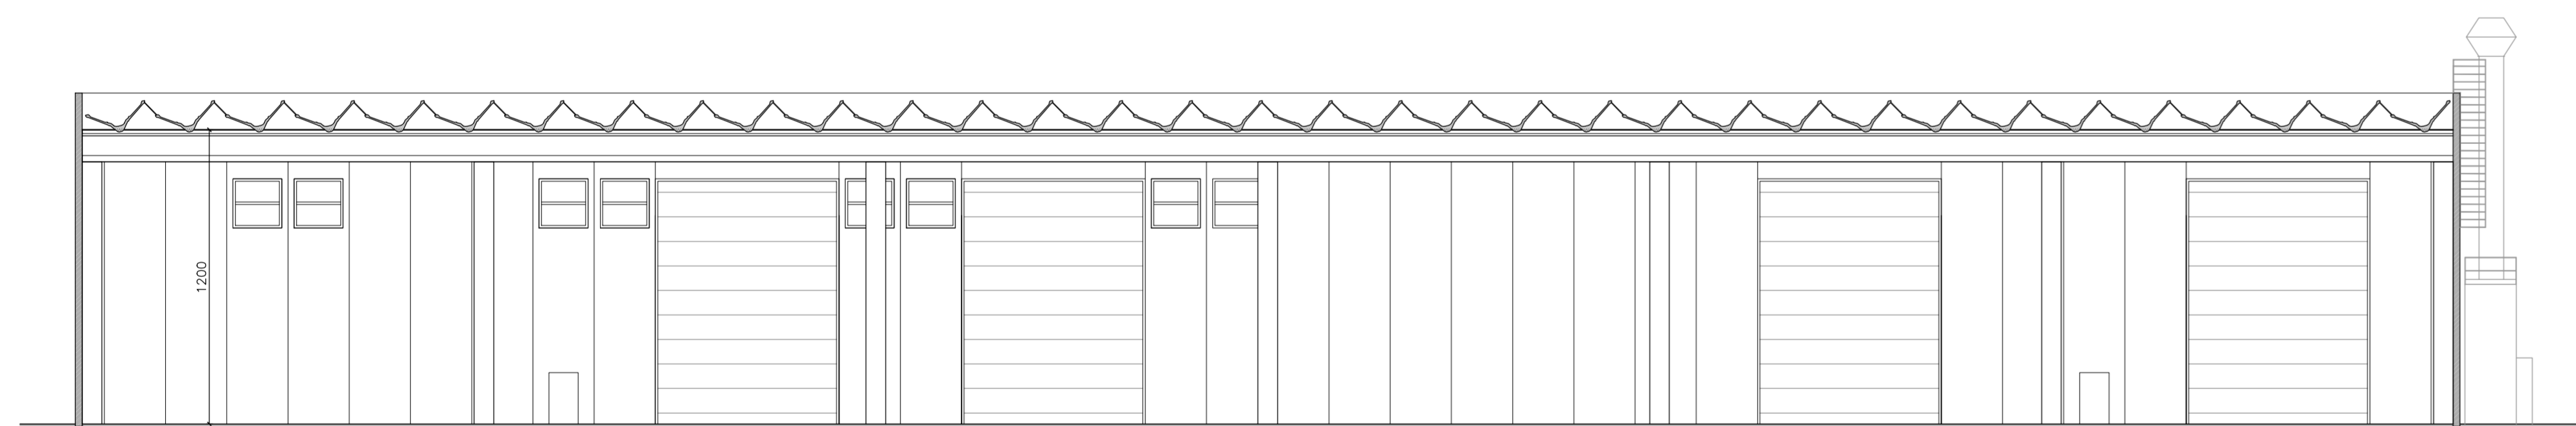

SEZIONE A-A

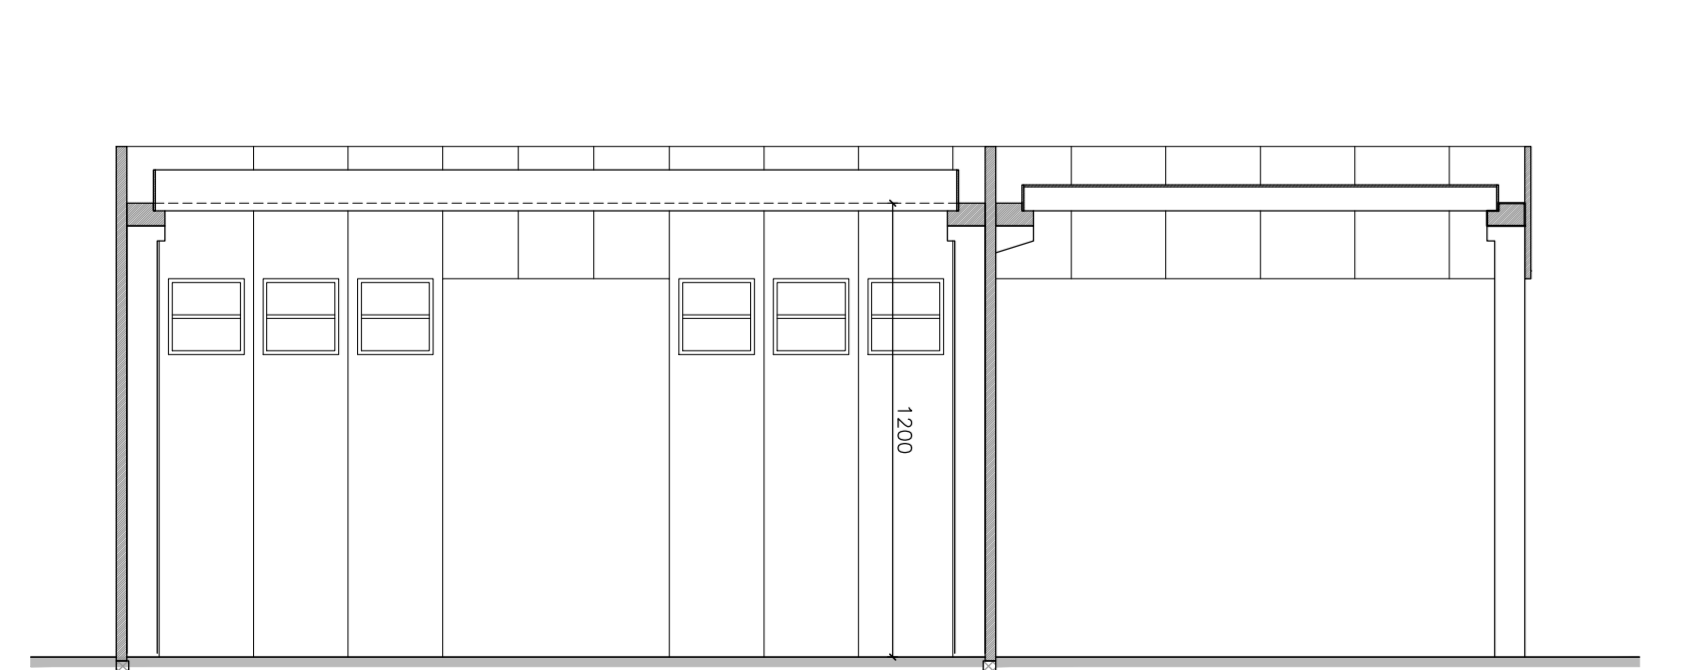

SEZIONE B-B

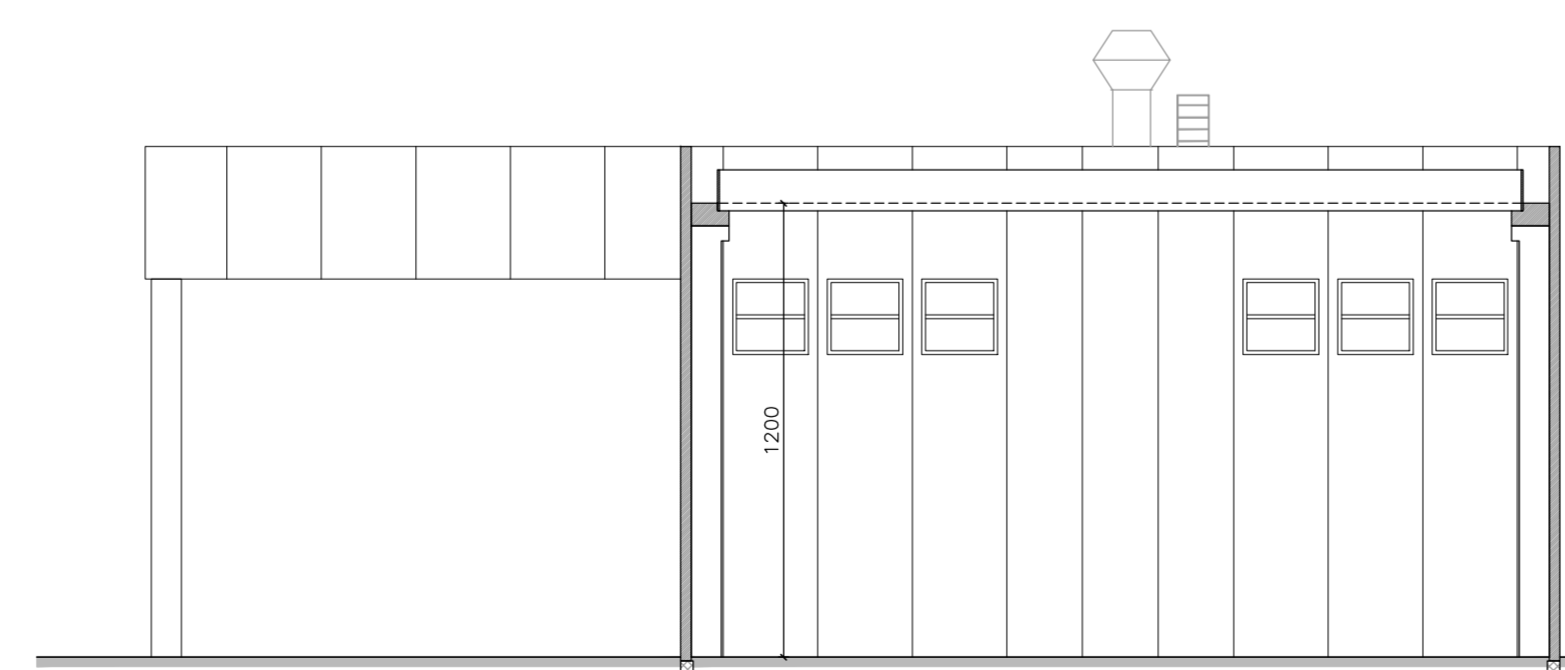

SEZIONE C-C

REGIONE VENETO		PROVINCIA DI VICENZA			
COMUNE DI MARANO VICENTINO					
PROCEDURA DI VERIFICA DI ASSOGGETTABILITÀ AI SENSI DELL'ART. 19 DEL D.Lgs 152/06 e ss.mm.ii. PER L'INSTALLAZIONE DEL NUOVO IMPIANTO DI GESTIONE E RECUPERO RIFIUTI SITO NEL COMUNE DI MARANO VICENTINO (VI) PROGETTO PRELIMINARE					
Committente: Vallortigara Servizi Ambientali S.p.A. Sede legale: Via dell'Artigianato n°21 36036 TORREBELVICINO cod. fisc. e P.I. 02427080243					
Oggetto: STATO DI PROGETTO: EDIFICIO TRATTAMENTI - SEZIONI E PROSPETTI		Elaborato: <h1 style="margin: 0;">P1.12</h1>			
Progettisti:  SIMMOS s.r.l. PIANI & PROGETTI <small>20171 Torricella Marone (VI) - Strada della Libertà 262/9 Tel. 0445-392569 Fax 0445-399792 Email: info@simmos.it - Web: http://www.simmos.it Email Web: sassano@pec.it</small>		Scala: 1:200 Data: GIUGNO 2020 File: s1907bkd2-0.dwg Sost. li: -			
<small>IL PRESENTE DISEGNO È DI NOSTRA PROPRIETÀ ED È SOTTO LA PROTEZIONE DELLA LEGGE SULLA PROPRIETÀ LETTERARIA, NE È QUINDI VIETATA, PER QUALSIASI MOTIVO, LA RIPRODUZIONE E CONSEGNA A TERZI</small>					
rev.	data	descrizione	oper.	verif. R.C.	approv. D.T.
rev. 0	25/06/2020	PRIMA EMISSIONE	117	117	113
rev. 1	-	-	-	-	-