PLANIMETRIA
scala 1:400

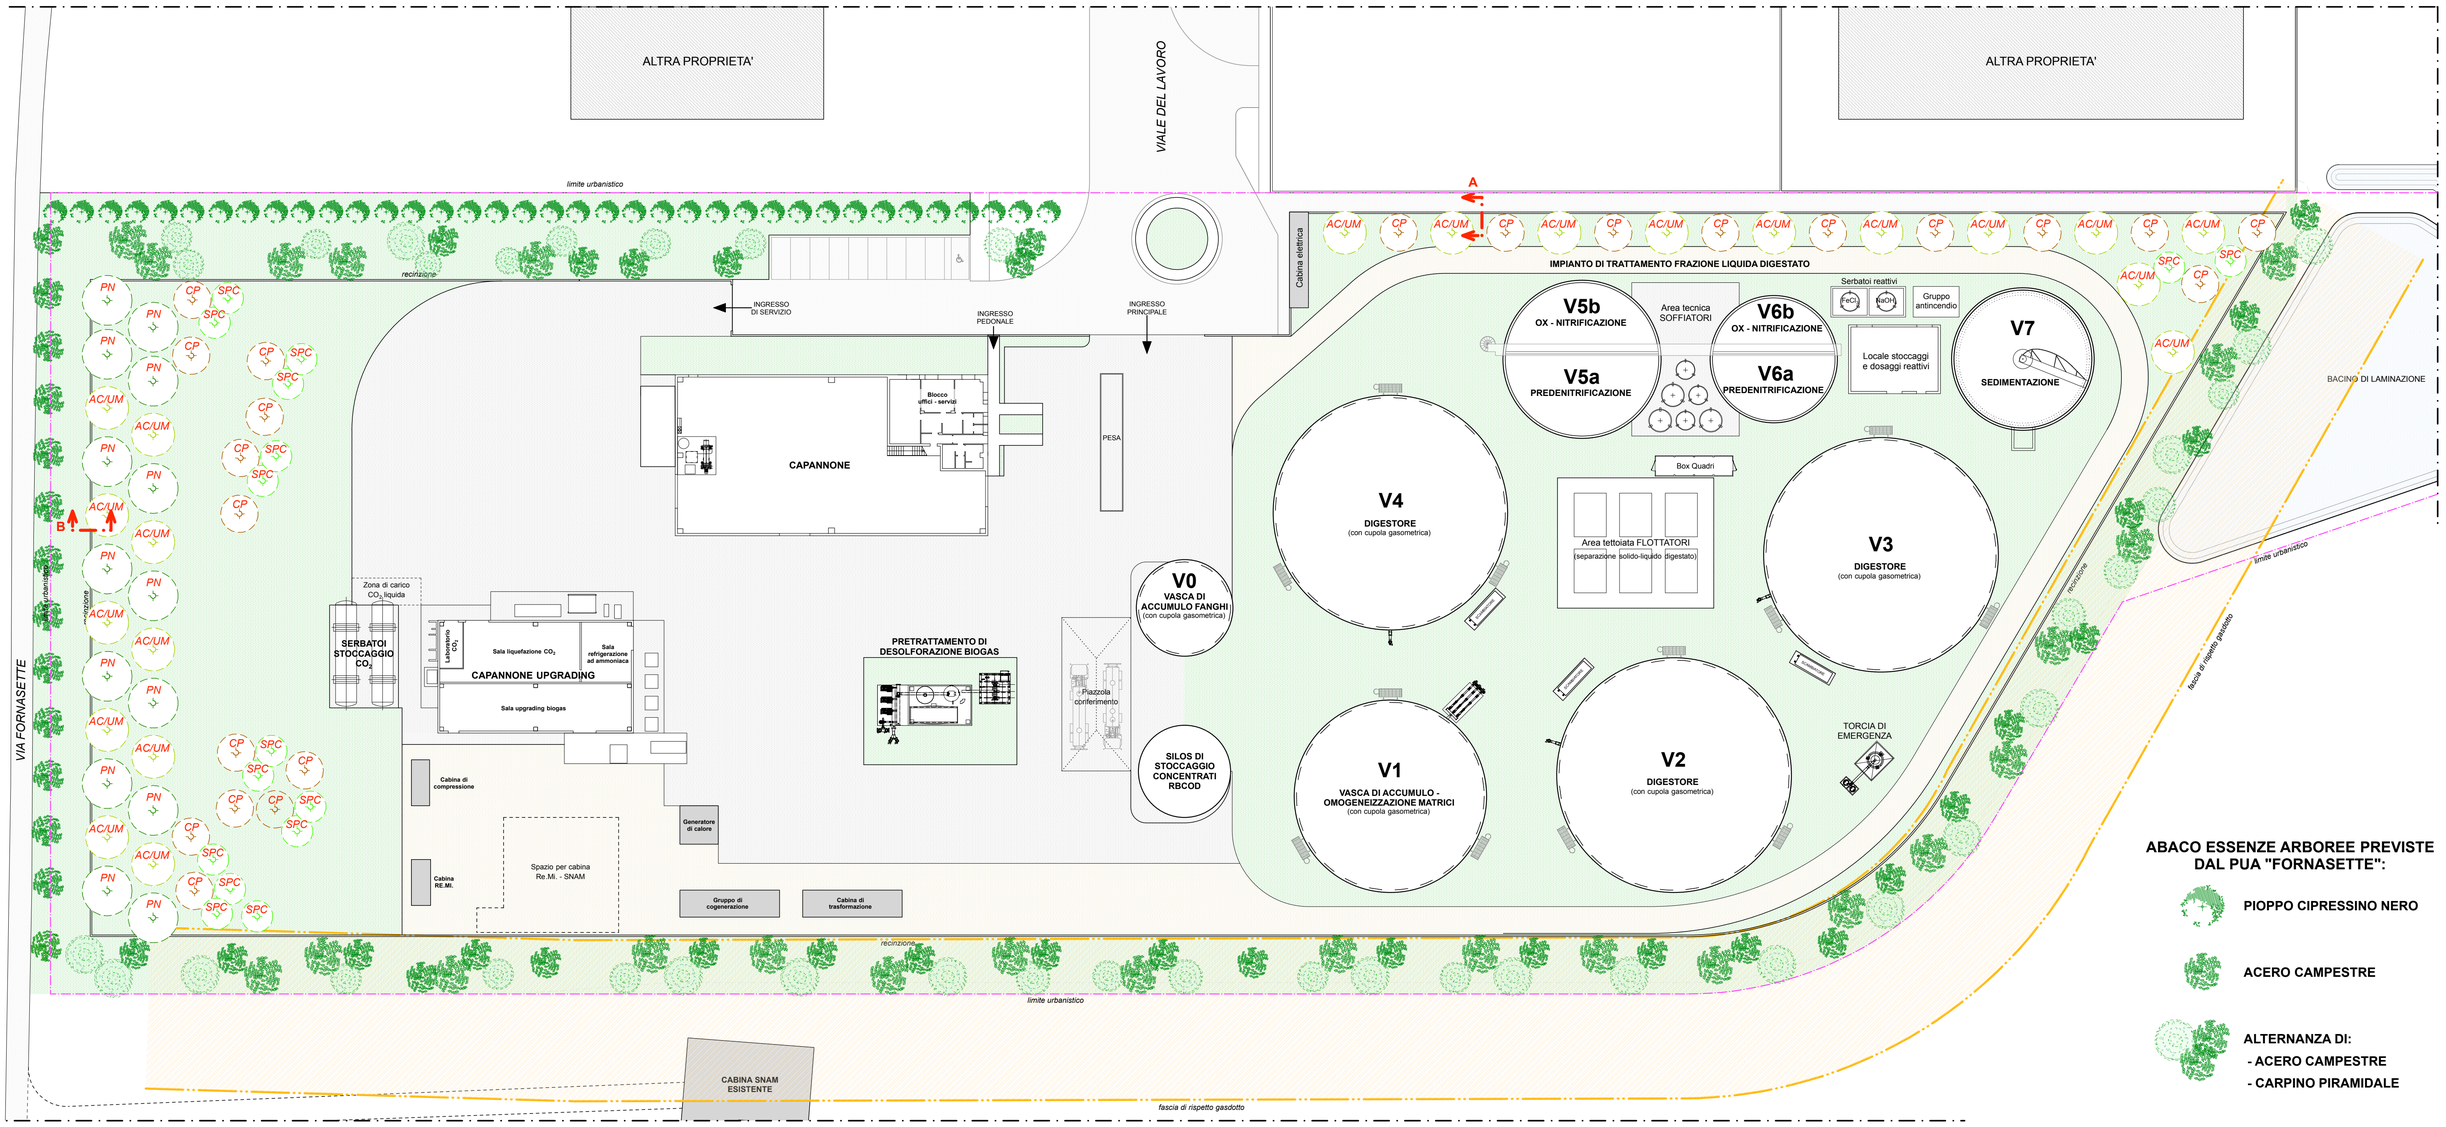

ABACO ESSENZE ARBOREE PREVISTE DAL PUA "FORNASETTE":

- PIOPPO CIPRESSINO NERO
- ACERO CAMPESTRE
- ALTERNANZA DI:
  - ACERO CAMPESTRE
  - CARPINO PIRAMIDALE

ABACO ESSENZE ARBOREE PREVISTE ALL'INTERNO DELL'AREA RECINTATA (IMPIANTO):

- PN — PIOPPO CIPRESSINO NERO — N° 14 ALBERI DI PRIMA GRANDEZZA
- AC/UM — ACERO CAMPESTRE / OLMO CAMPESTRE — N° 21 ALBERI DI SECONDA GRANDEZZA
- CP — CARPINO BIANCO PIRAMIDALE — N° 22 ALBERI DI TERZA GRANDEZZA
- SPC — SALICE ROSSO NANO, PRUGNOLO SELVATICO, CORNIOLO — N° 16 ARBUSTI

FOTOINSERIMENTO DELL'IMPIANTO IN COSTRUZIONE - VISTA DA SUD-OVEST

FOTOINSERIMENTO DELL'IMPIANTO CON MITIGAZIONE ARBOREA - VISTA DA SUD-OVEST

MODALITA' DI MESSA A DIMORA

SESTO D'IMPIANTO cortina lato nord-ovest

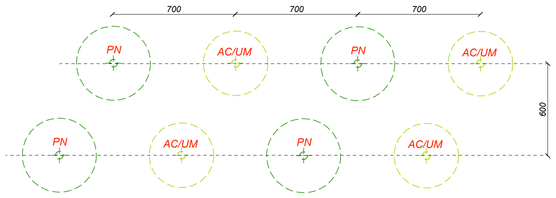

doppio filare di piante ad alto e medio sviluppo con essenze autoctone

SESTO D'IMPIANTO cortina lato nord-est

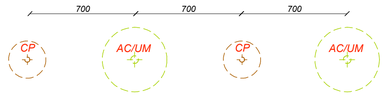

filare di piante a medio sviluppo con essenze autoctone

SEZIONE A-A
scala 1:50

SEZIONE B-B
scala 1:50

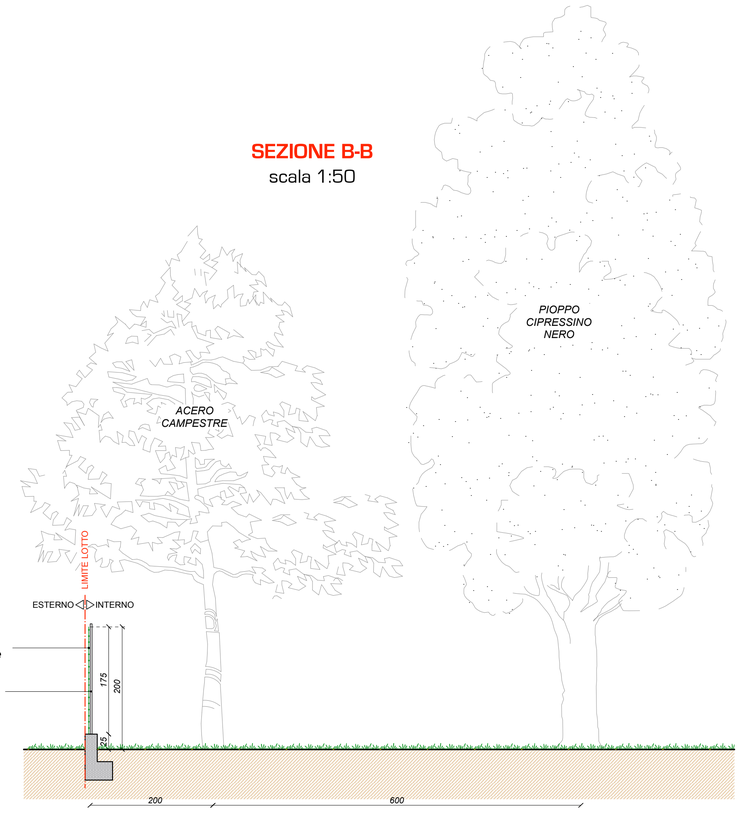

L'Estensore:
dott. ing. Ruggero Rigoni
iscritto al n. 1023 dell'Ordine degli Ingegneri di Vicenza

Collaborazione tecnica:
dott. ing. Gianluca Antonio Rigoni
iscritto al n. 3483 dell'Ordine degli Ingegneri di Vicenza

A.F. BIOENERGIE S.r.l.
Via G.A. Longhin, 121
35129 PADOVA
P.IVA 05157610287

Provincia di Vicenza
Comune di Barbarano Mossano

A.F. BIOENERGIE s.r.l.
C.F. e P.IVA n. 05157610287
Sede legale: Via G.A. Longhin, n. 121 – 35129 PADOVA
Sito impianto: Viale del lavoro (Z.I.) – 36048 BARBARANO MOSSANO
PEC: afbioenergiesrl@legalmail.it

VERIFICA DI ASSOGGETTABILITÁ (A V.I.A.)
(art. 19 D.Lgs. 152/06 e ss.mm.ii.)

del progetto di

UN'ATTIVITÁ DI RECUPERO RIFIUTI NON PERICOLOSI DELLA FILIERA ALIMENTARE PER LA PRODUZIONE DI BIOMETANO AVANZATO ED ANIDRIDE CARBONICA

nell'impianto sito in

Viale del Lavoro in Comune di Barbarano Mossano

Provincia di Vicenza

PROGETTO PRELIMINARE

Sistemazione esterna del sito con le opere a verde

scale 1:50 - 1:400

A2.10

elaborato: PP

data: Febbraio 2021

STUDIO DI INGEGNERIA AMBIENTALE ING. RUGGERO RIGONI
Via Divisione Folgore, n. 36 - 36100 VICENZA
Tel.: 0444.927477 - email: rigoni@ordine.ingegneri.vi.it