


PARTICOLARE COSTRUTTIVO - SEZIONE VIA FORNASSETTE
scala 1:50

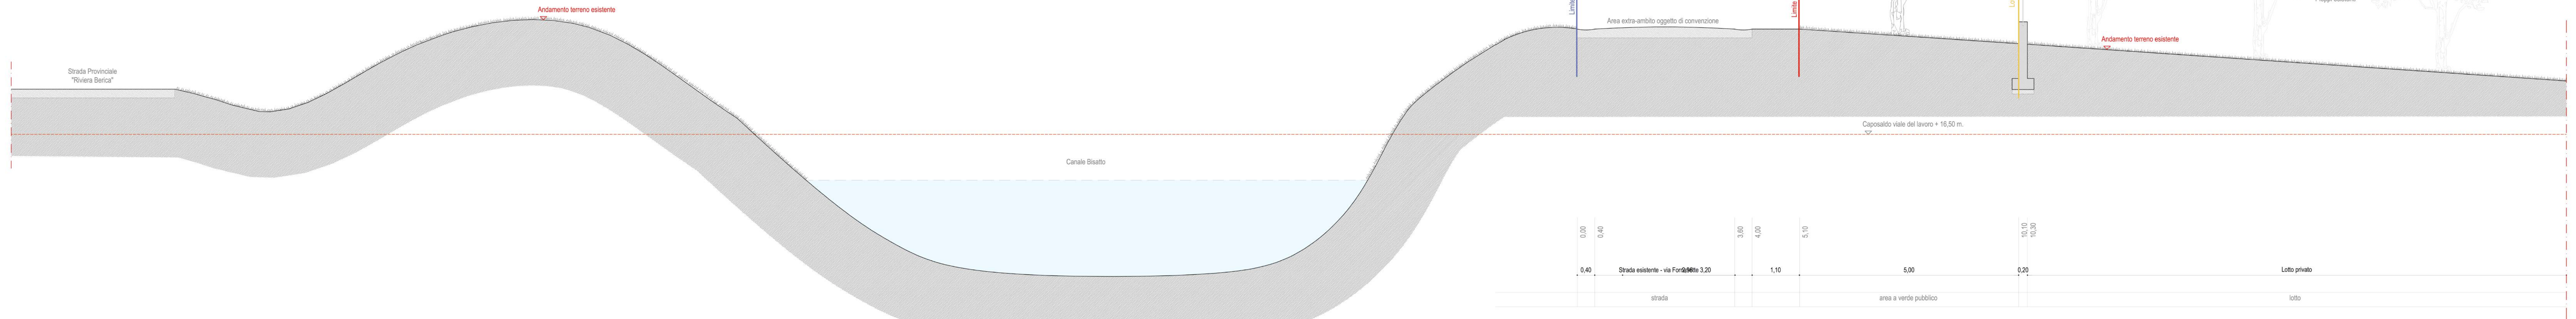

Collaboratore tecnico
dott. ing. Ruggero Righi
 iscritto al n. 1023
 dell'Ordine degli Ingegneri di Vicenza

Ruggero Righi

Provincia di Vicenza
Comune di Barbarano Mossano

Collaborazione tecnica
dott. ing. Gianluca Antonio Righi
 iscritto al n. 3483
 dell'Ordine degli Ingegneri di Vicenza


Gianluca Antonio Righi

A.F. BIOENERGIE s.r.l.
 C.F. e P.IVA n. 05157610287
 Sede legale: Via C.A. Longhini, n. 121 - 35129 PADOVA
 Sede operativa: Viale del Lavoro (E.S.) - 35048 BARBARANO MOSSANO
 PEC: afbioenergiesrl@legalmail.it


VERIFICA DI ASSOGGETTABILITÀ (A V.I.A.)
(art. 19 D.Lgs. 152/06 e ss.mm.ii.)
del progetto di
**UN'ATTIVITÀ DI RECUPERO RIFIUTI NON
PERICOLOSI DELLA FILIERA ALIMENTARE PER
LA PRODUZIONE DI BIOMETANO AVANZATO
ED ANIDRIDE CARBONICA**
nell'impianto sito in
Viale del Lavoro in Comune di Barbarano Mossano
Provincia di Vicenza

PROGETTO PRELIMINARE Particolari significativi quinte arboree previste dal PUA "Fornasette" <i>scala 1:50</i>		A2.11 disegnato: _____ data: Febbraio 2021
--	--	---

PARTICOLARE COSTRUTTIVO
sezione nuovo tratto pista ciclo-pedonale
scala 1:50

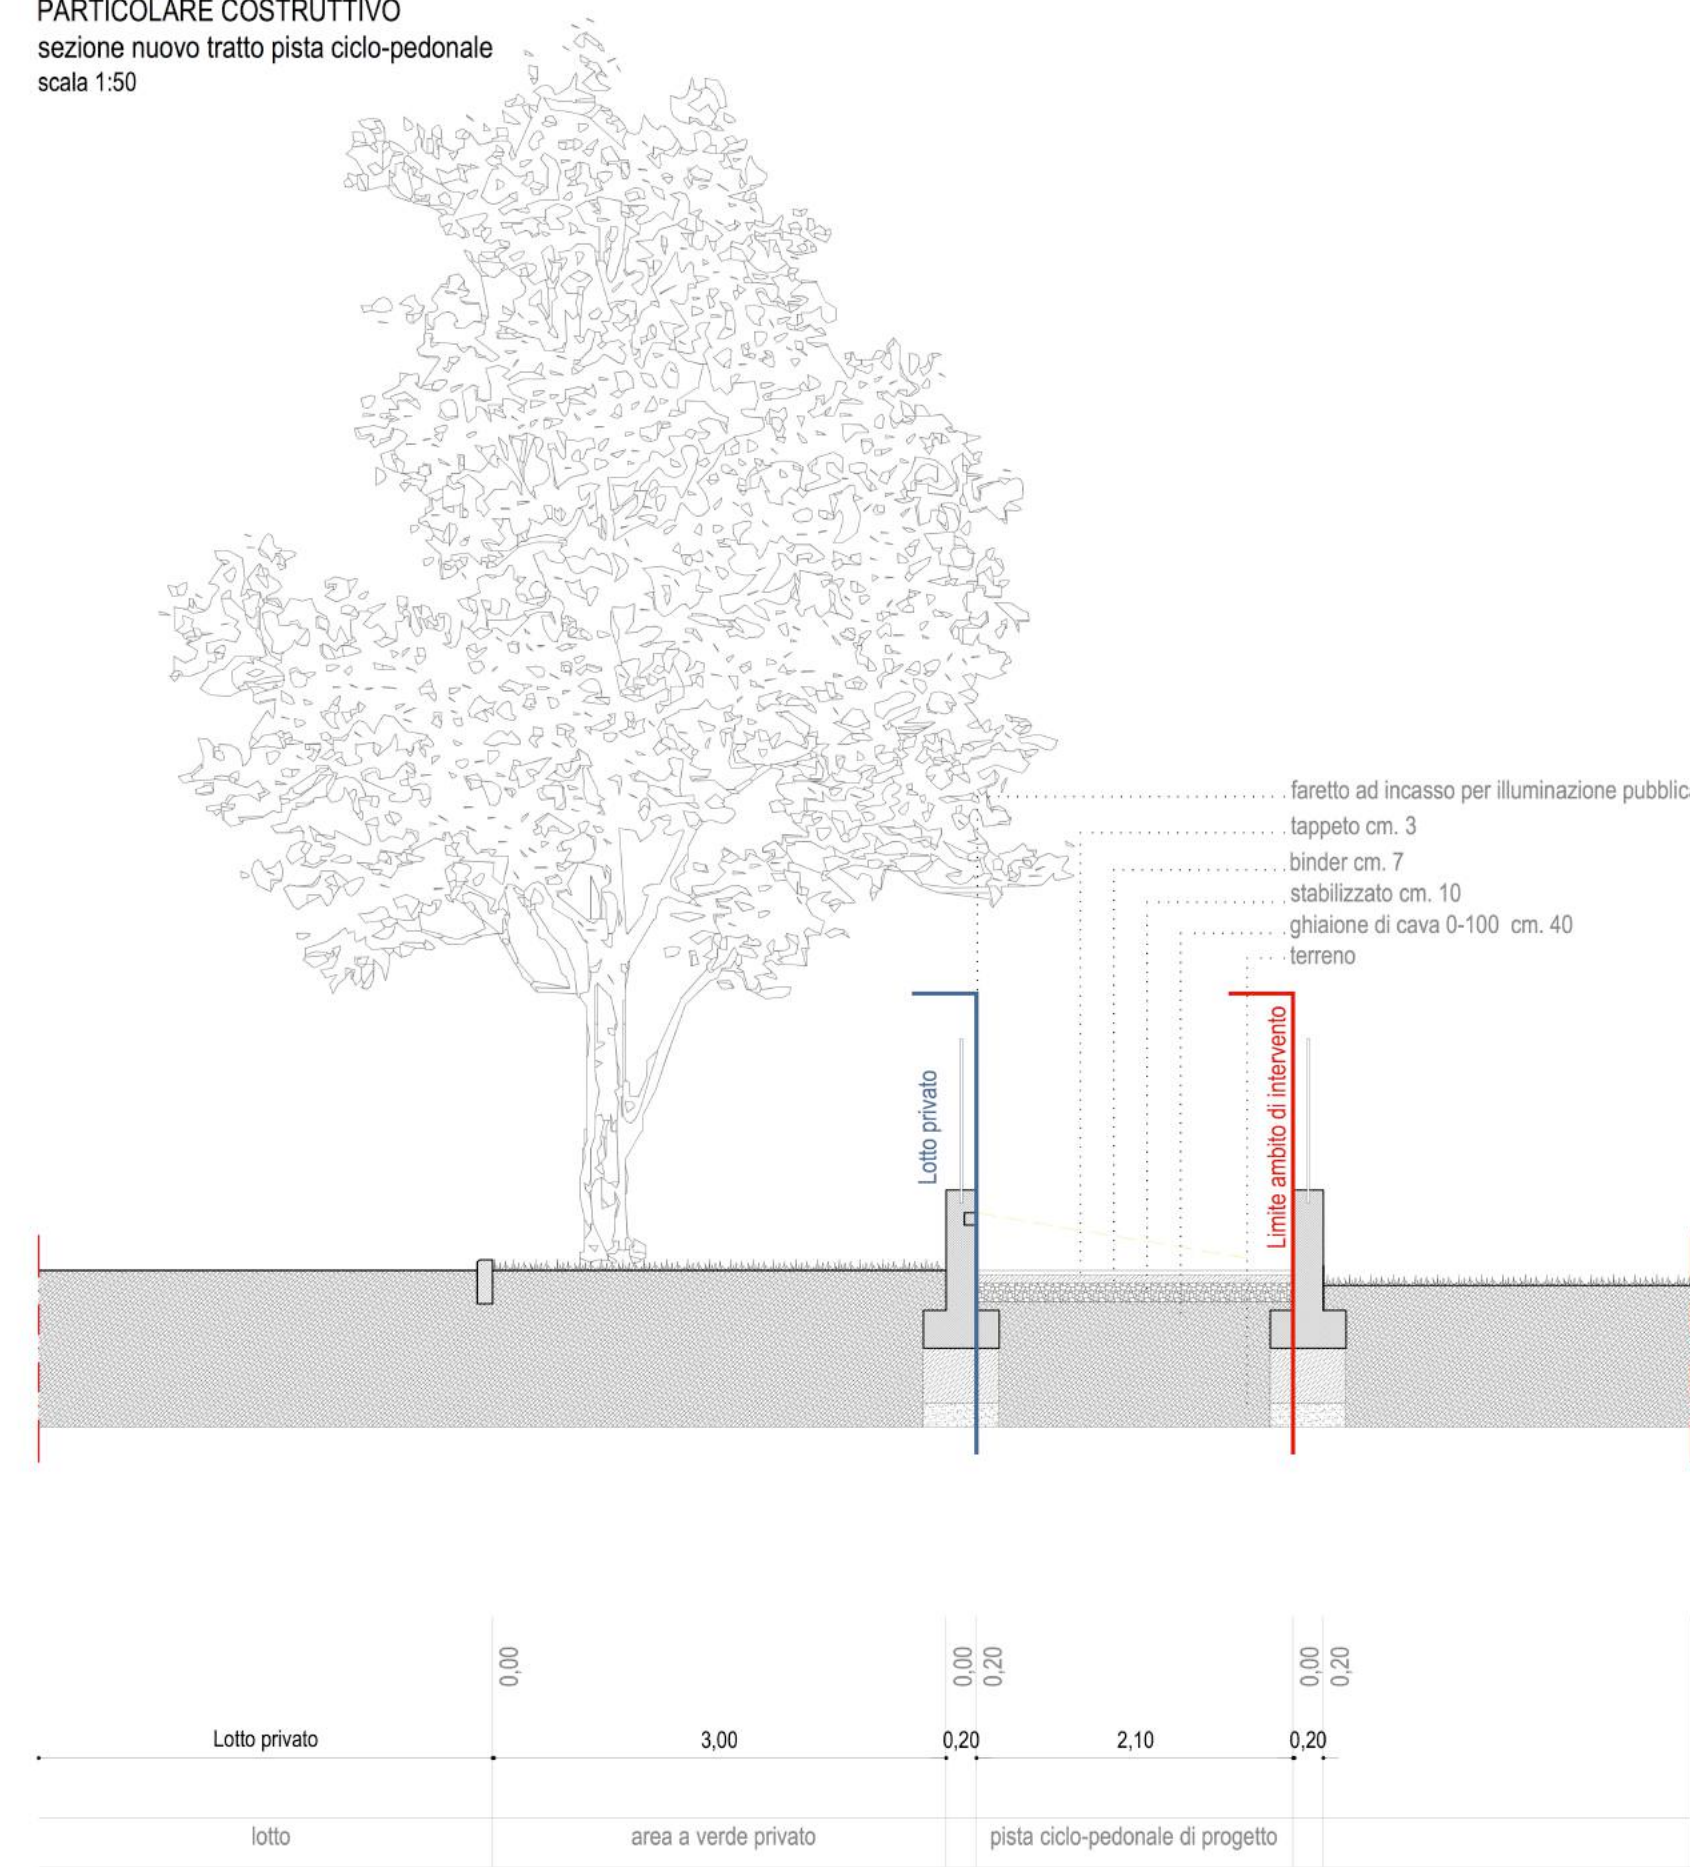

PARTICOLARE COSTRUTTIVO - SEZIONE LATO SUD
scala 1:50

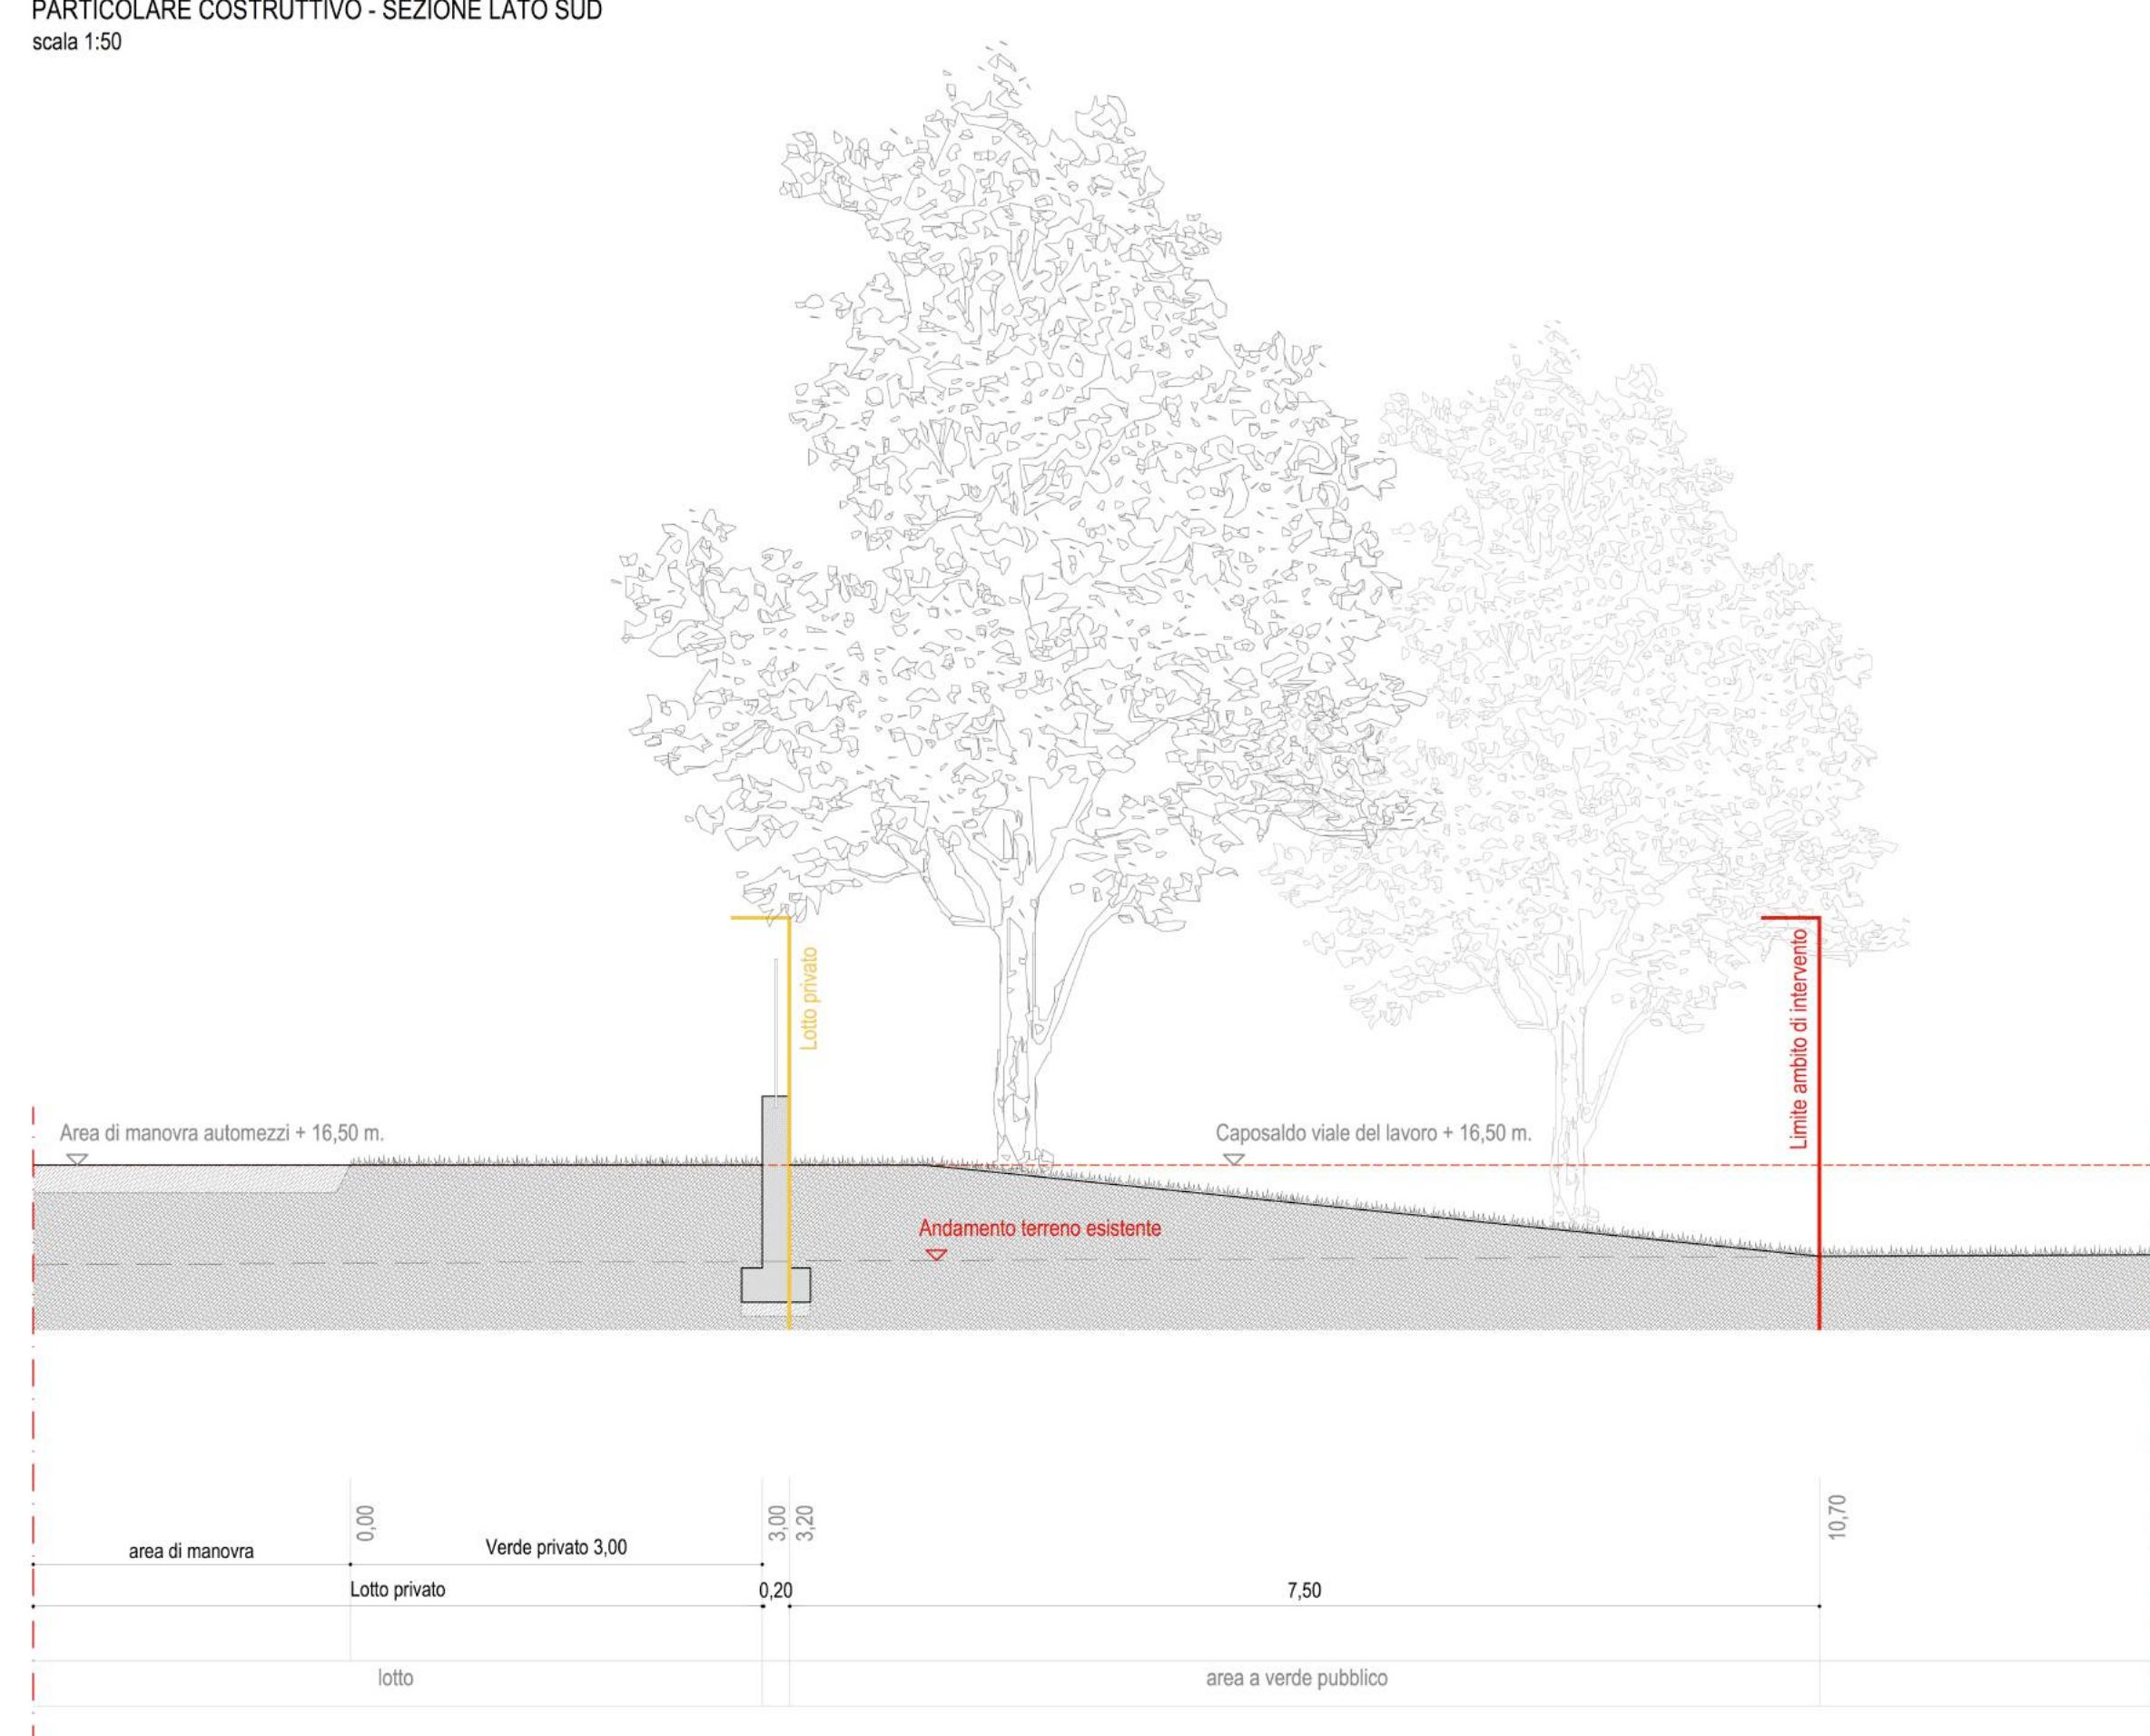

PARTICOLARE COSTRUTTIVO - LATO BACINO
scala 1:50

