




PLANIMETRIA GENERALE
scala 1:2'000

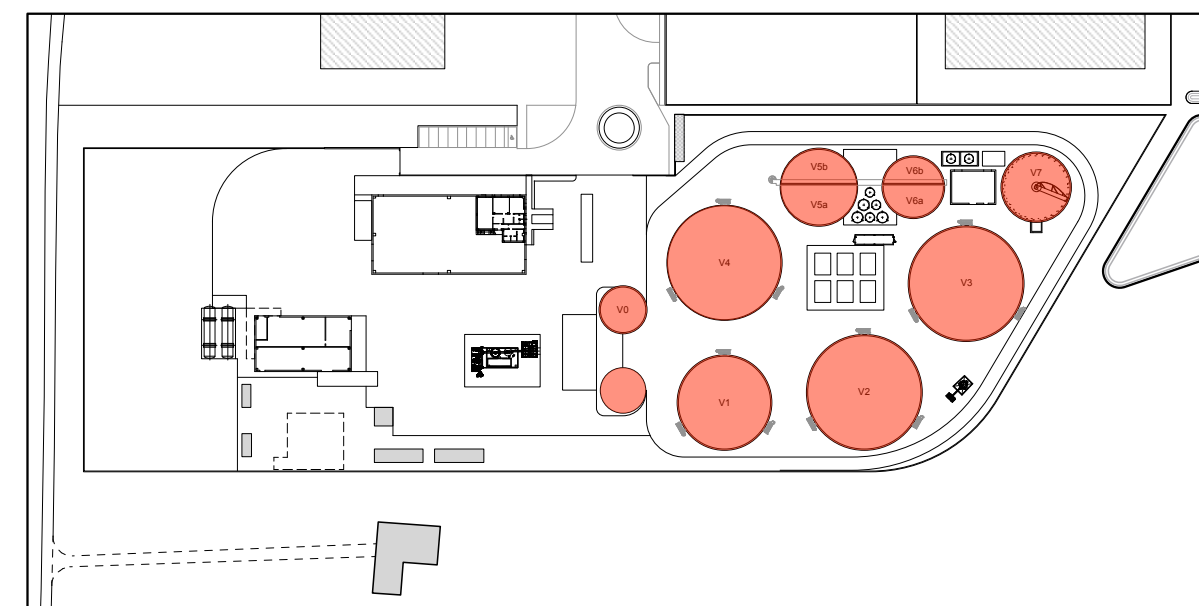


elementi oggetto della tavola

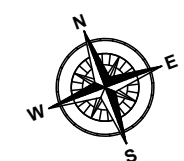


PIANTA
scala 1:250

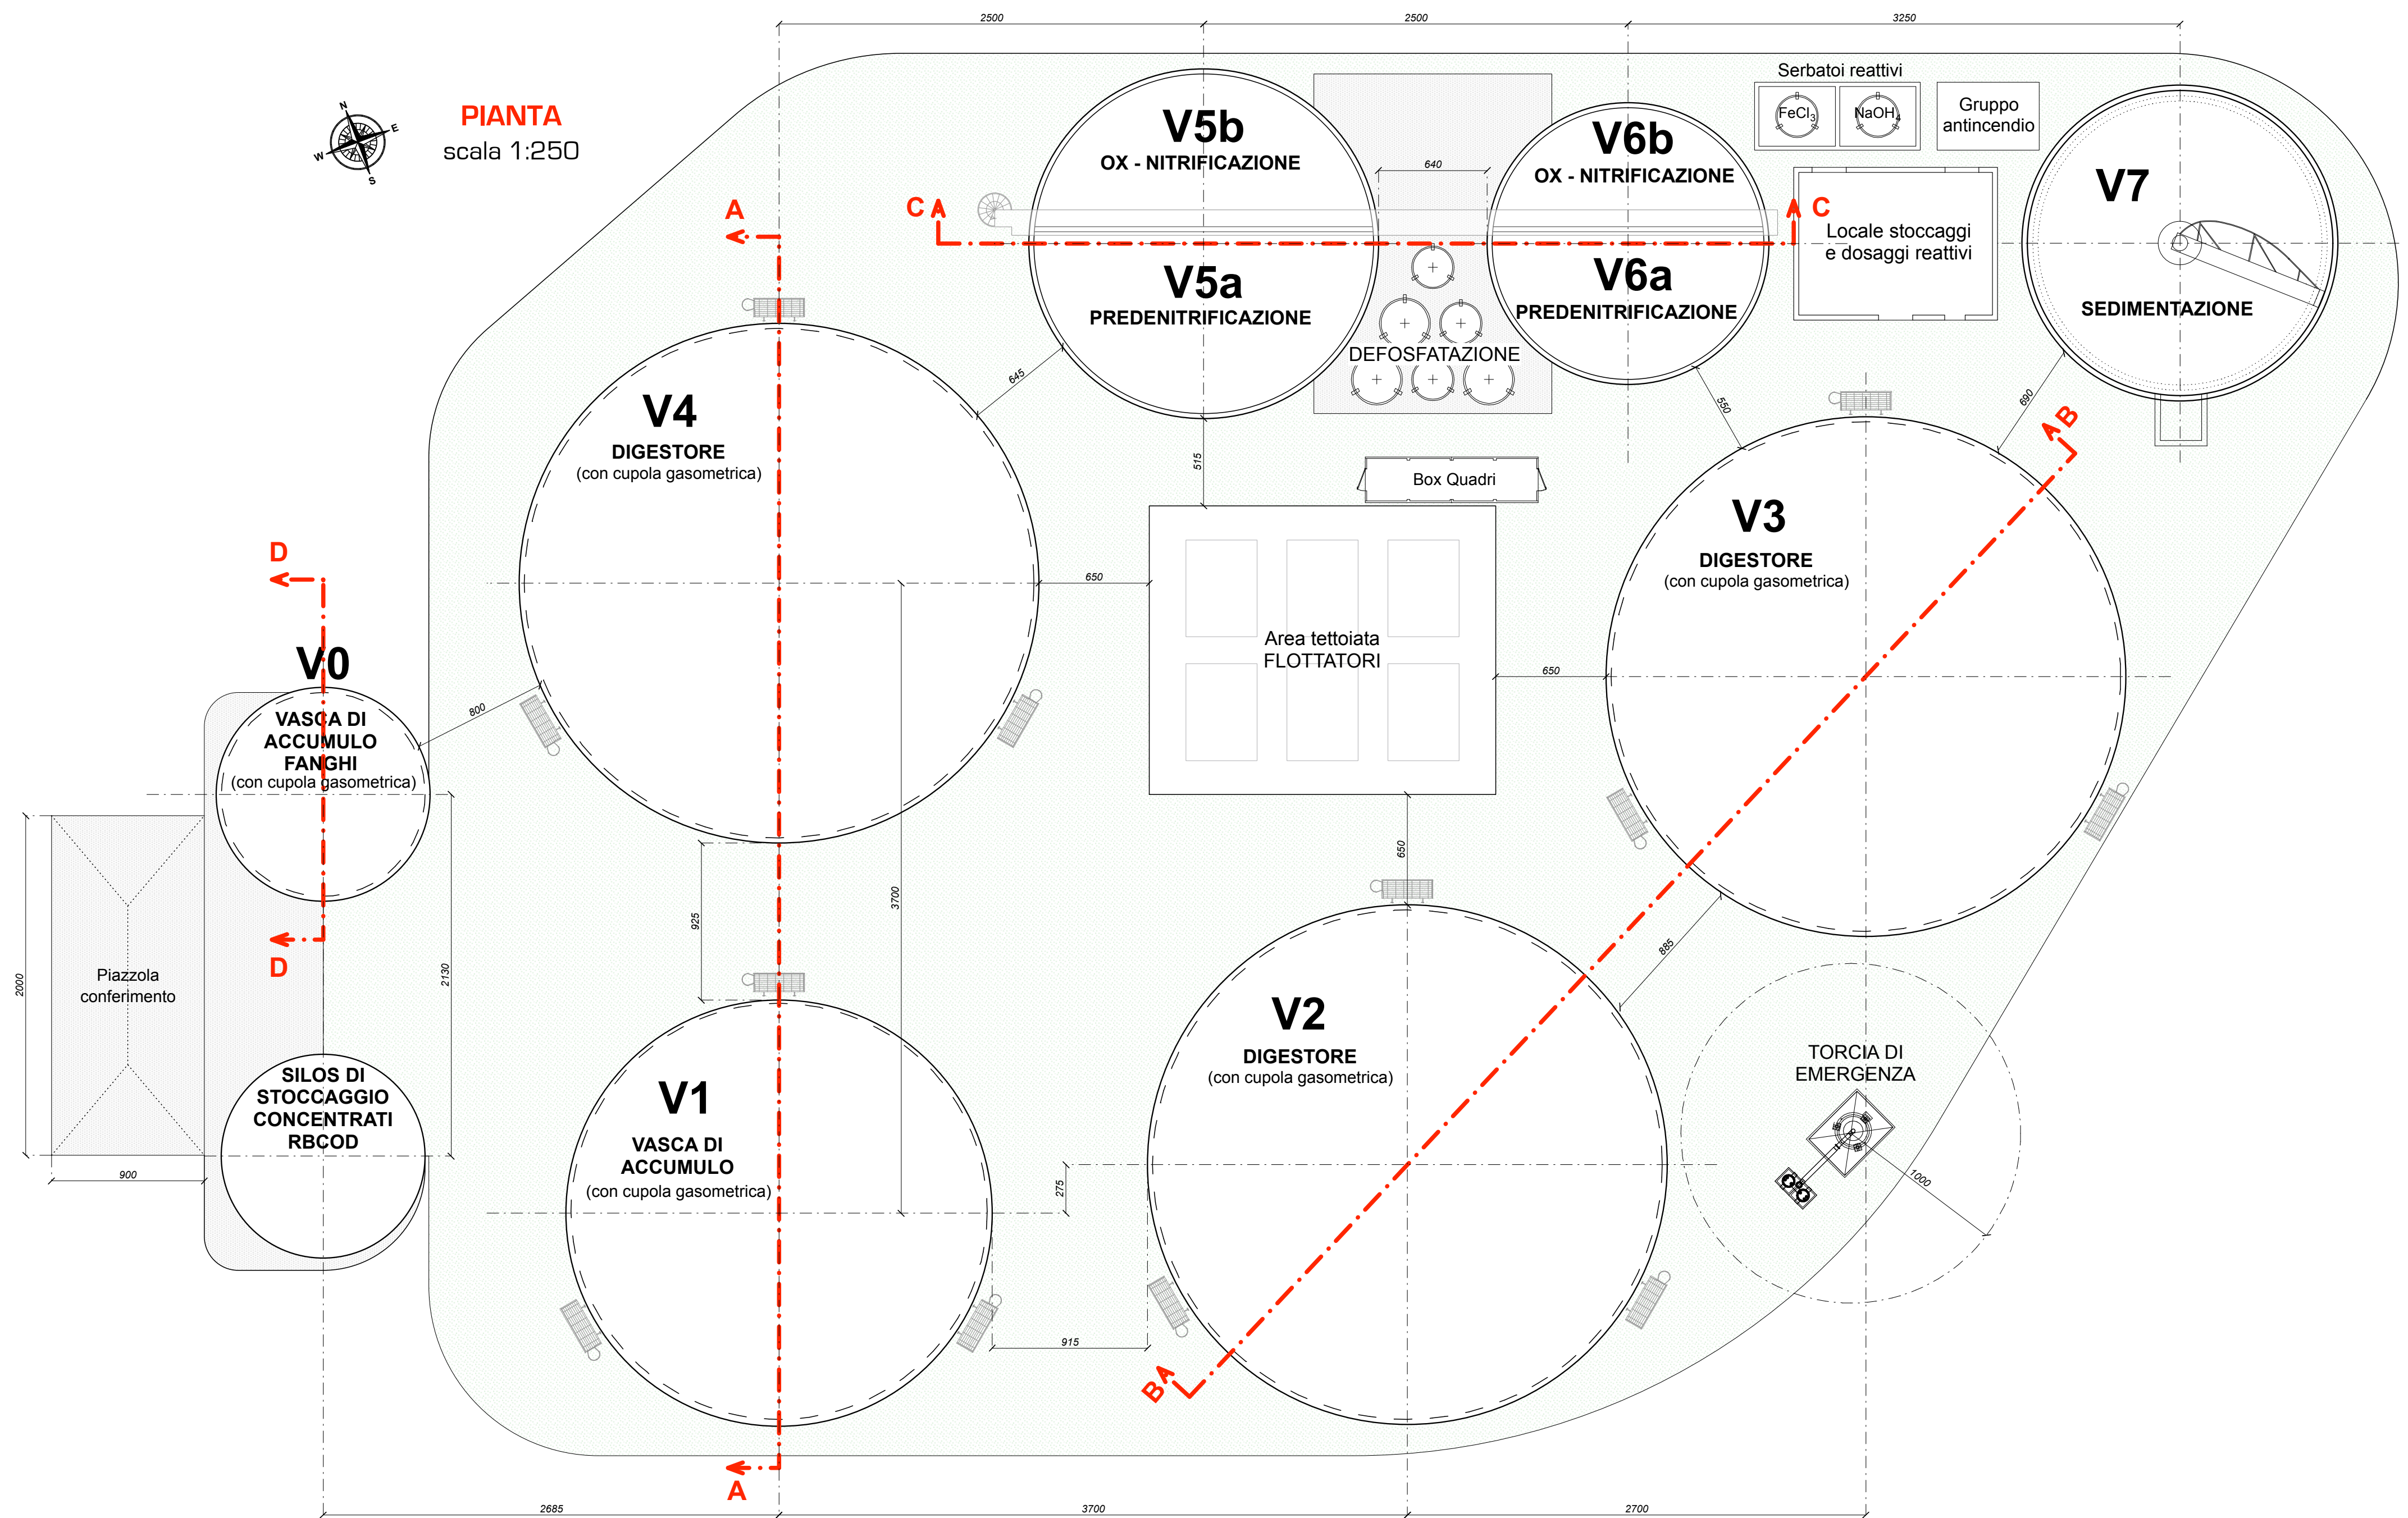


SEZIONE A-A
scala 1:250

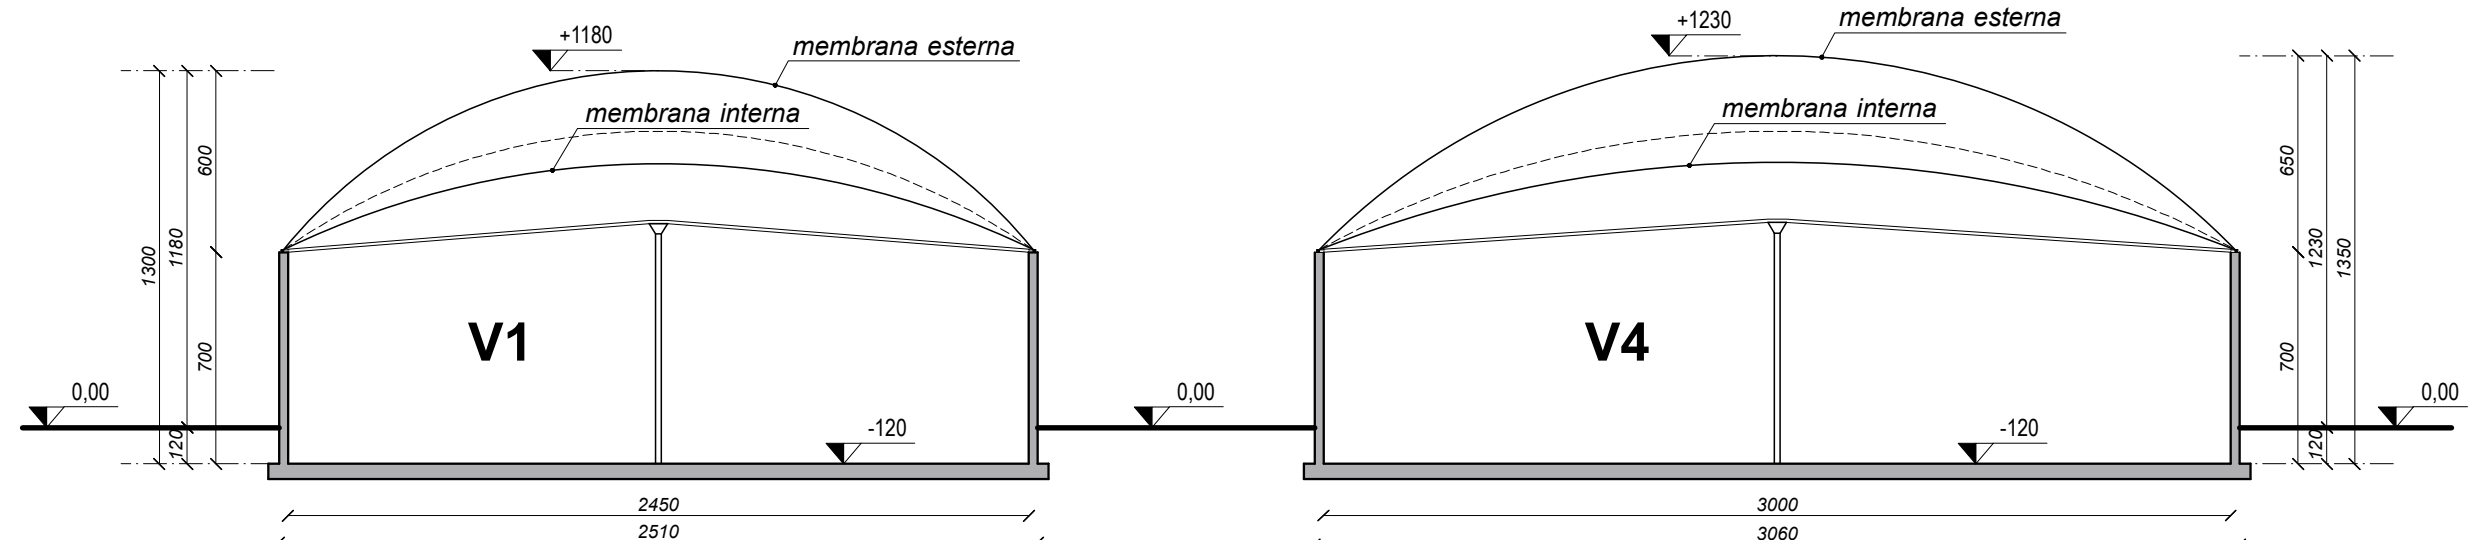


SEZIONE B-B
scala 1:250

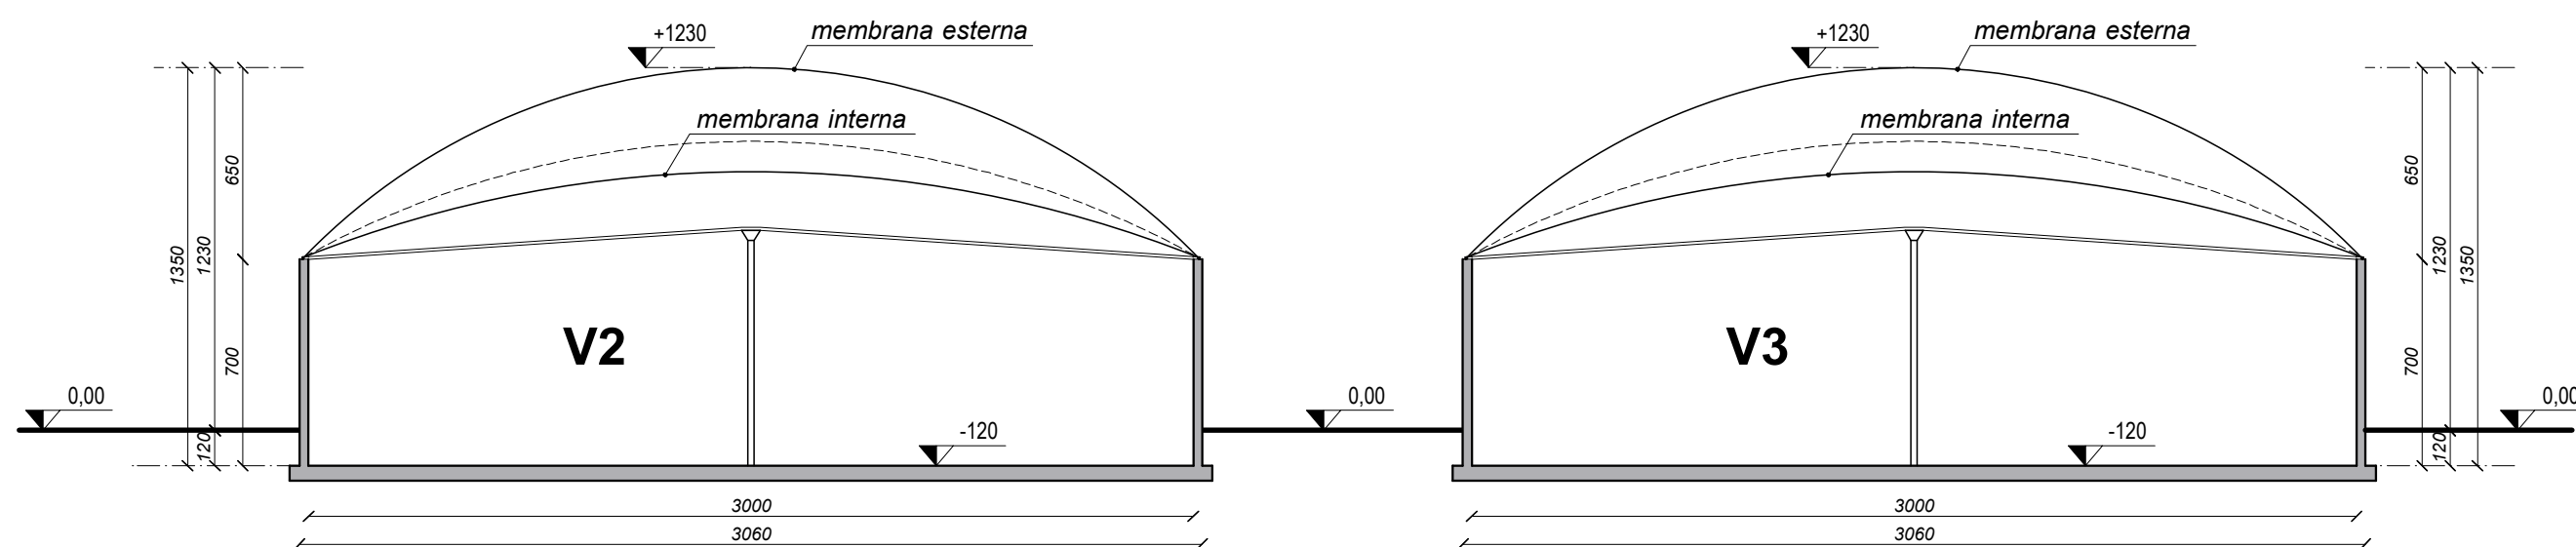

SEZIONE C-C
scala 1:250

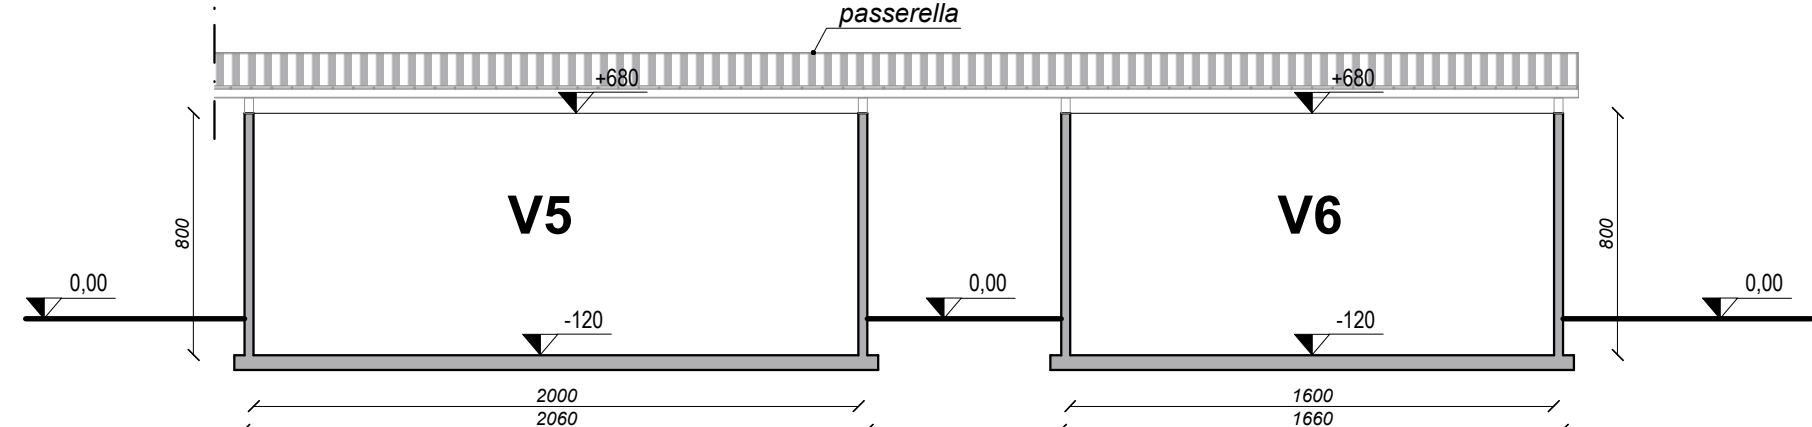


DETTAGLIO DIGESTORE
scala 1:100

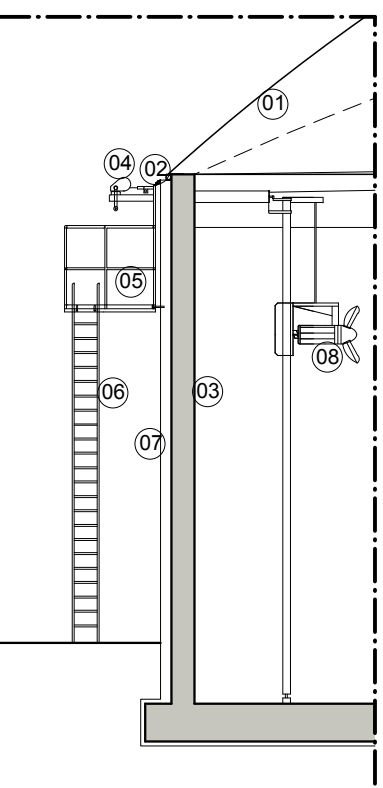


- 01 Membrana di copertura a sostegno pneumatico
- 02 Aggancio copertura
- 03 Muro in cemento armato
- 04 Carrucola di controllo agitatore
- 05 Pedana di servizio
- 06 Scala metallica
- 07 Lamiera grecata di rivestimento con isolamento termico
- 08 Agitatore

SEZIONE D-D
scala 1:250

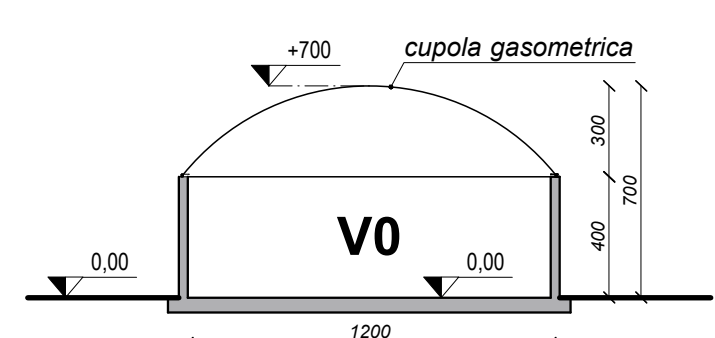


- RAL 6021 VASCHE V1 - V7
- RAL 6014 VASCHE V3 - V5
- RAL 6020 VASCHE V2 - V4
- RAL 6025 VASCHE V0 - V6 - S
- RAL 7038 CUPOLA GASOMETRICA


PROSPETTO OVEST
scala 1:250

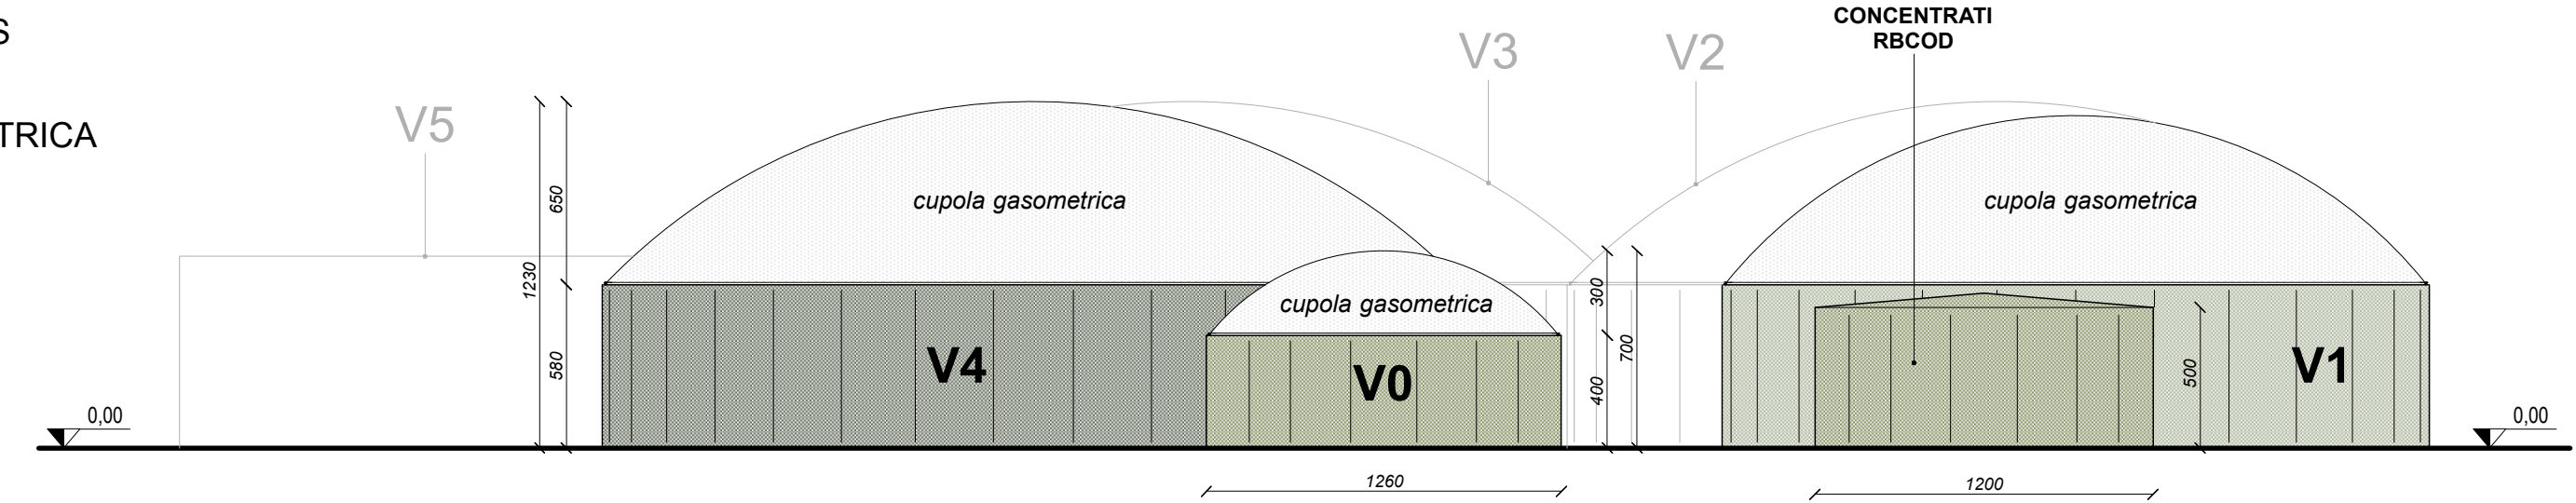


PROSPETTO EST
scala 1:250

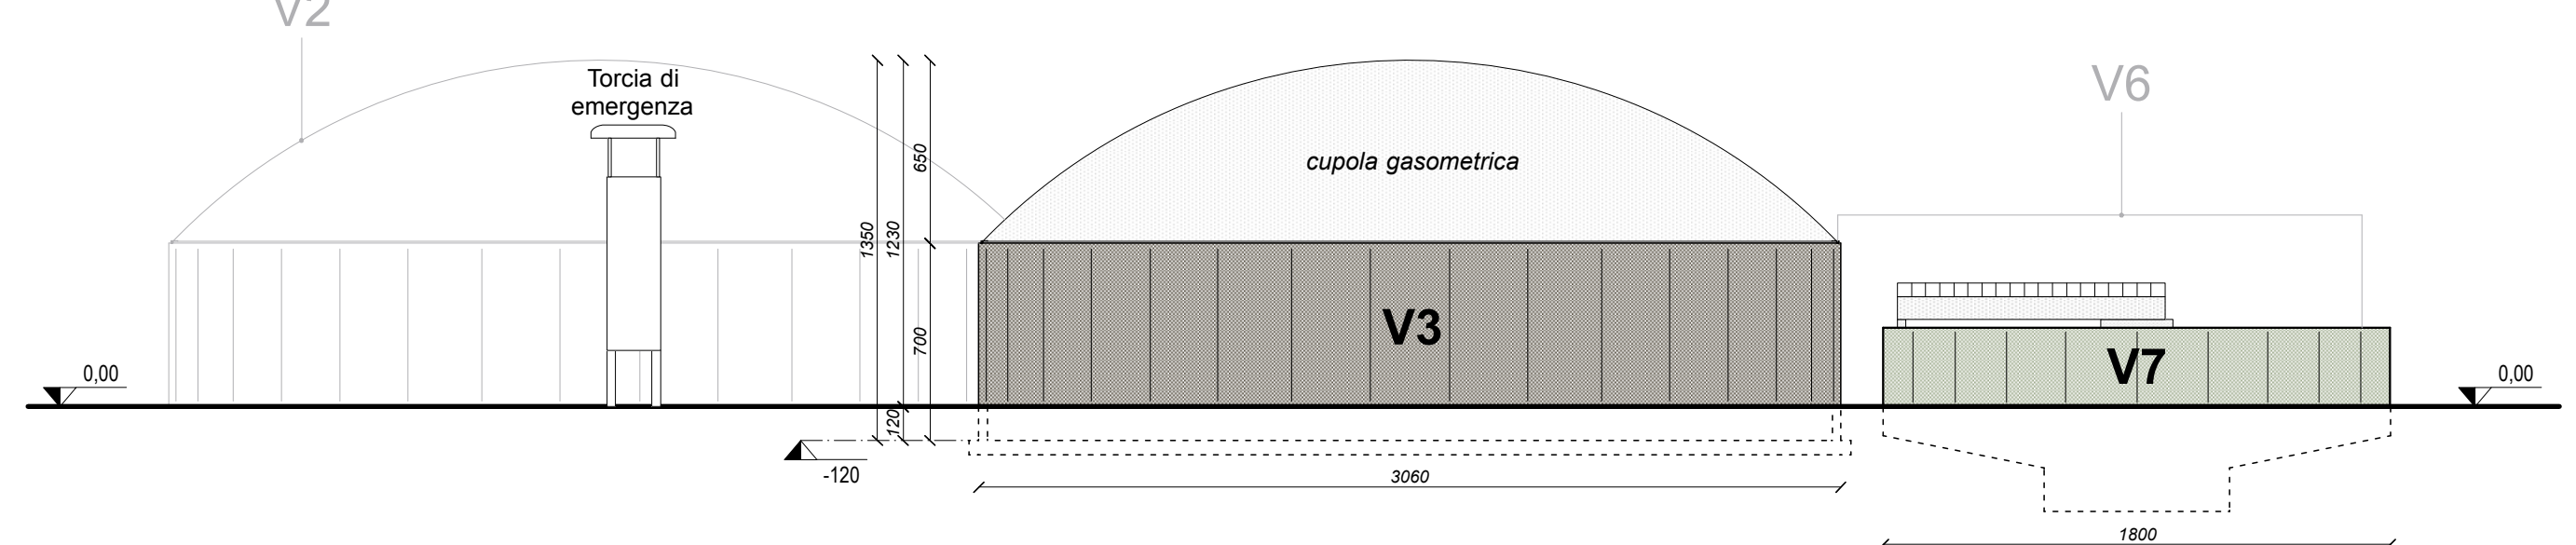

PROSPETTO NORD
scala 1:250

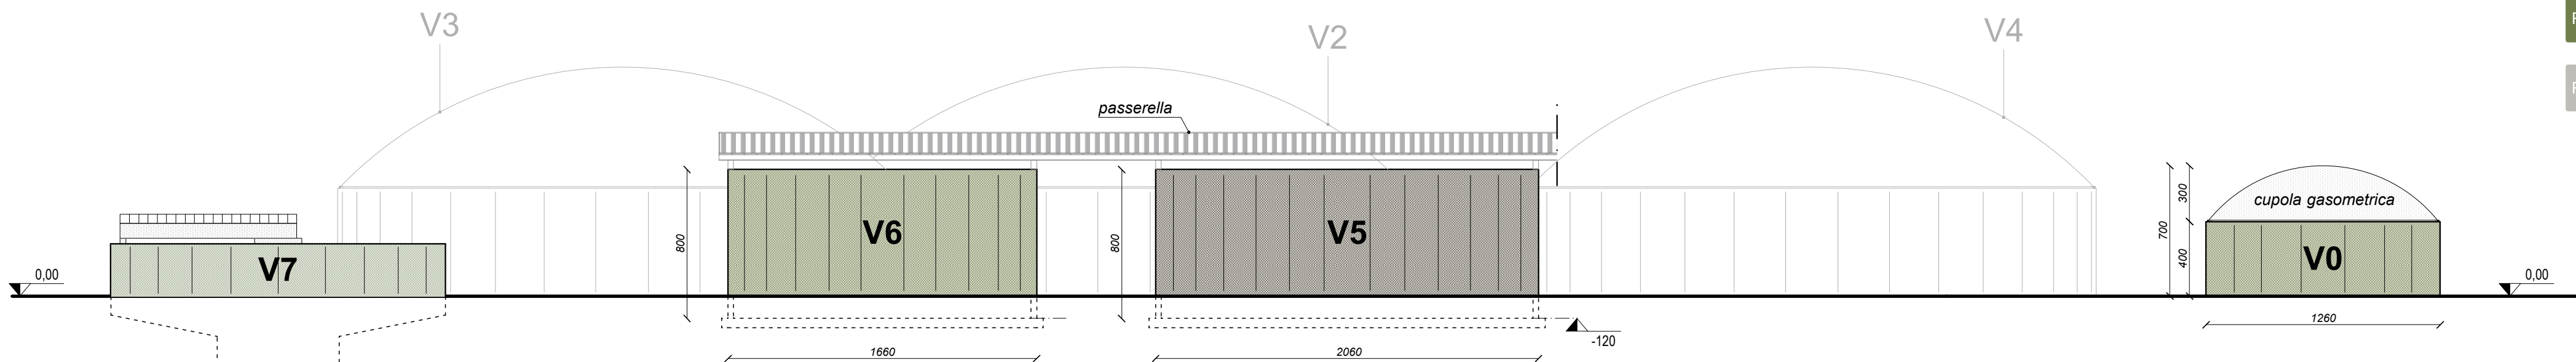

PROSPETTO SUD
scala 1:250

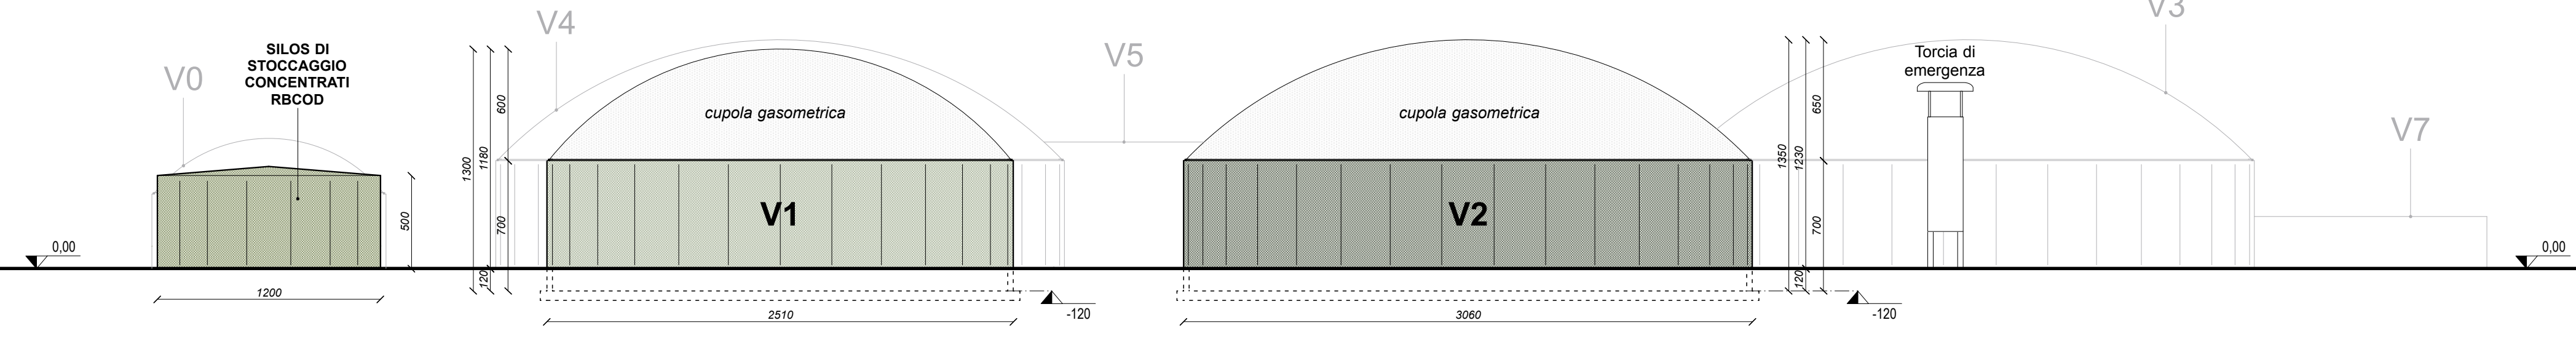

L. Estensore:
dott. ing. Ruggero Rigoni
iscritto al n. 1023
dell'Ordine degli Ingegneri di Vicenza

Collaborazione tecnica:
dott. ing. Gianluca Antonio Rigoni
iscritto al n. 3483
dell'Ordine degli Ingegneri di Vicenza

Il Progettante:
A.F. BIOENERGIE S.r.l.
Via G.A. Longhin, 121
35129 PADOVA
P.IVA 05157610287

Provincia di Vicenza
Comune di Barbarano Mossano

A.F. BIOENERGIE s.r.l.
C.F. e P.IVA n. 05157610287
Sede legale: Via G.A. Longhin, n. 121 - 35129 PADOVA
Sito impianto: Viale del Lavoro (S.L.) - 36048 BARBARANO MOSSANO
PEC: afbioenergiesrl@legalmail.it

VERIFICA DI ASSOGGETTABILITÀ (A V.I.A.)
(art. 19 D.Lgs. 152/06 e ss.mm.ii.)
del progetto di
**UN'ATTIVITÀ DI RECUPERO RIFIUTI NON
PERICOLOSI DELLA FILIERA ALIMENTARE PER
LA PRODUZIONE DI BIOMETANO AVANZATO
ED ANIDRIDE CARBONICA**
nell'impianto sito in
Viale del Lavoro in Comune di Barbarano Mossano
Provincia di Vicenza

PROGETTO PRELIMINARE

**Pianta, sezioni e prospetti
comparti di trattamento
anaerobico ed aerobico
- vasche -**

scale 1:2'000 - 1:250 - 1:100

A2.4.1

elaborato: **PP**

data: **Febbraio 2021**

STUDIO DI INGEGNERIA AMBIENTALE ING. RUGGERO RIGONI
Via Divisione Folgore, n. 36 - 36100 VICENZA
Tel. 0444.527477 - email: rigoni@ordine.ingegneri.vi.it