


PLANIMETRIA GENERALE



scala 1:2'000

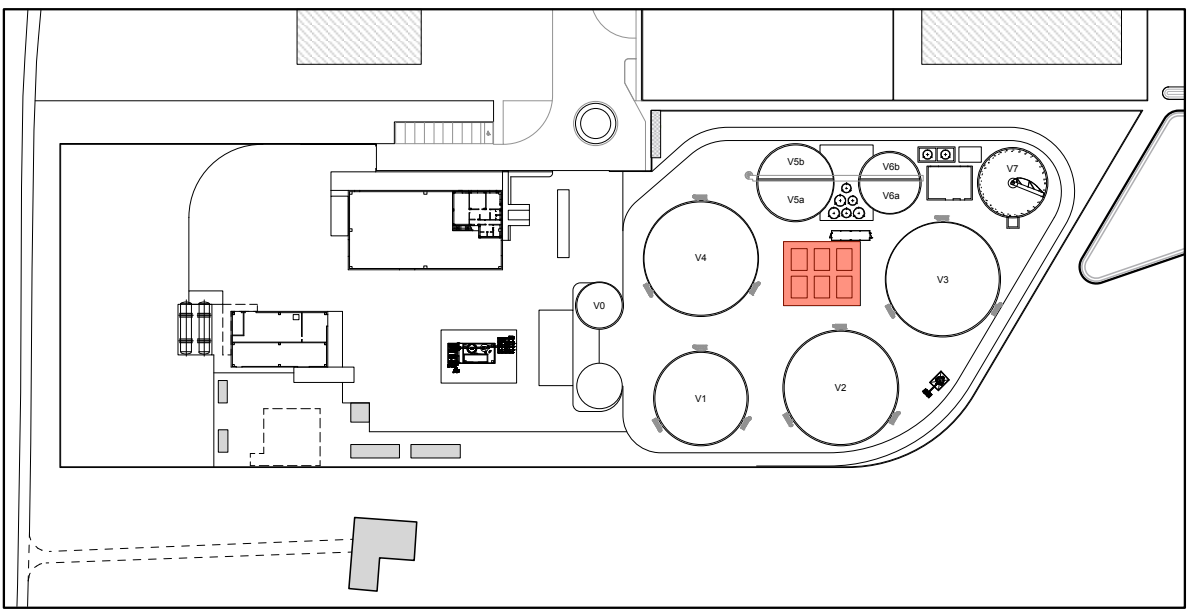

 : elementi oggetto della tavola


SEZIONE A-A

scala 1:100

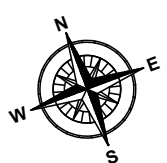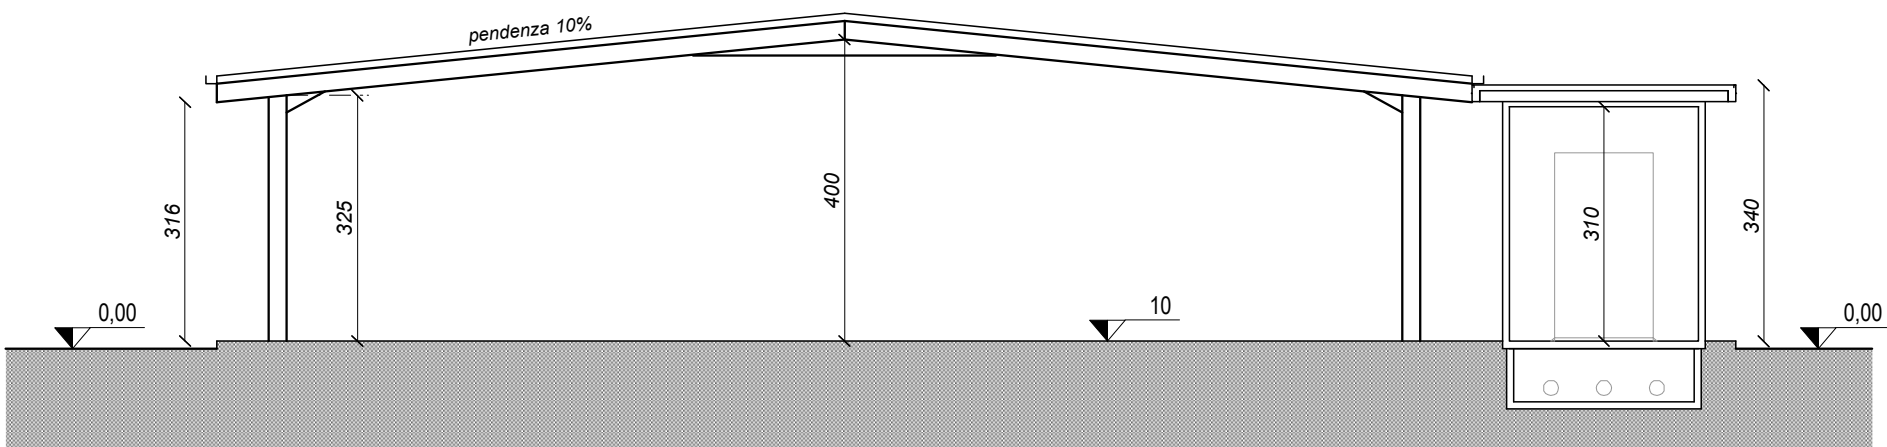


PIANTA

scala 1:100

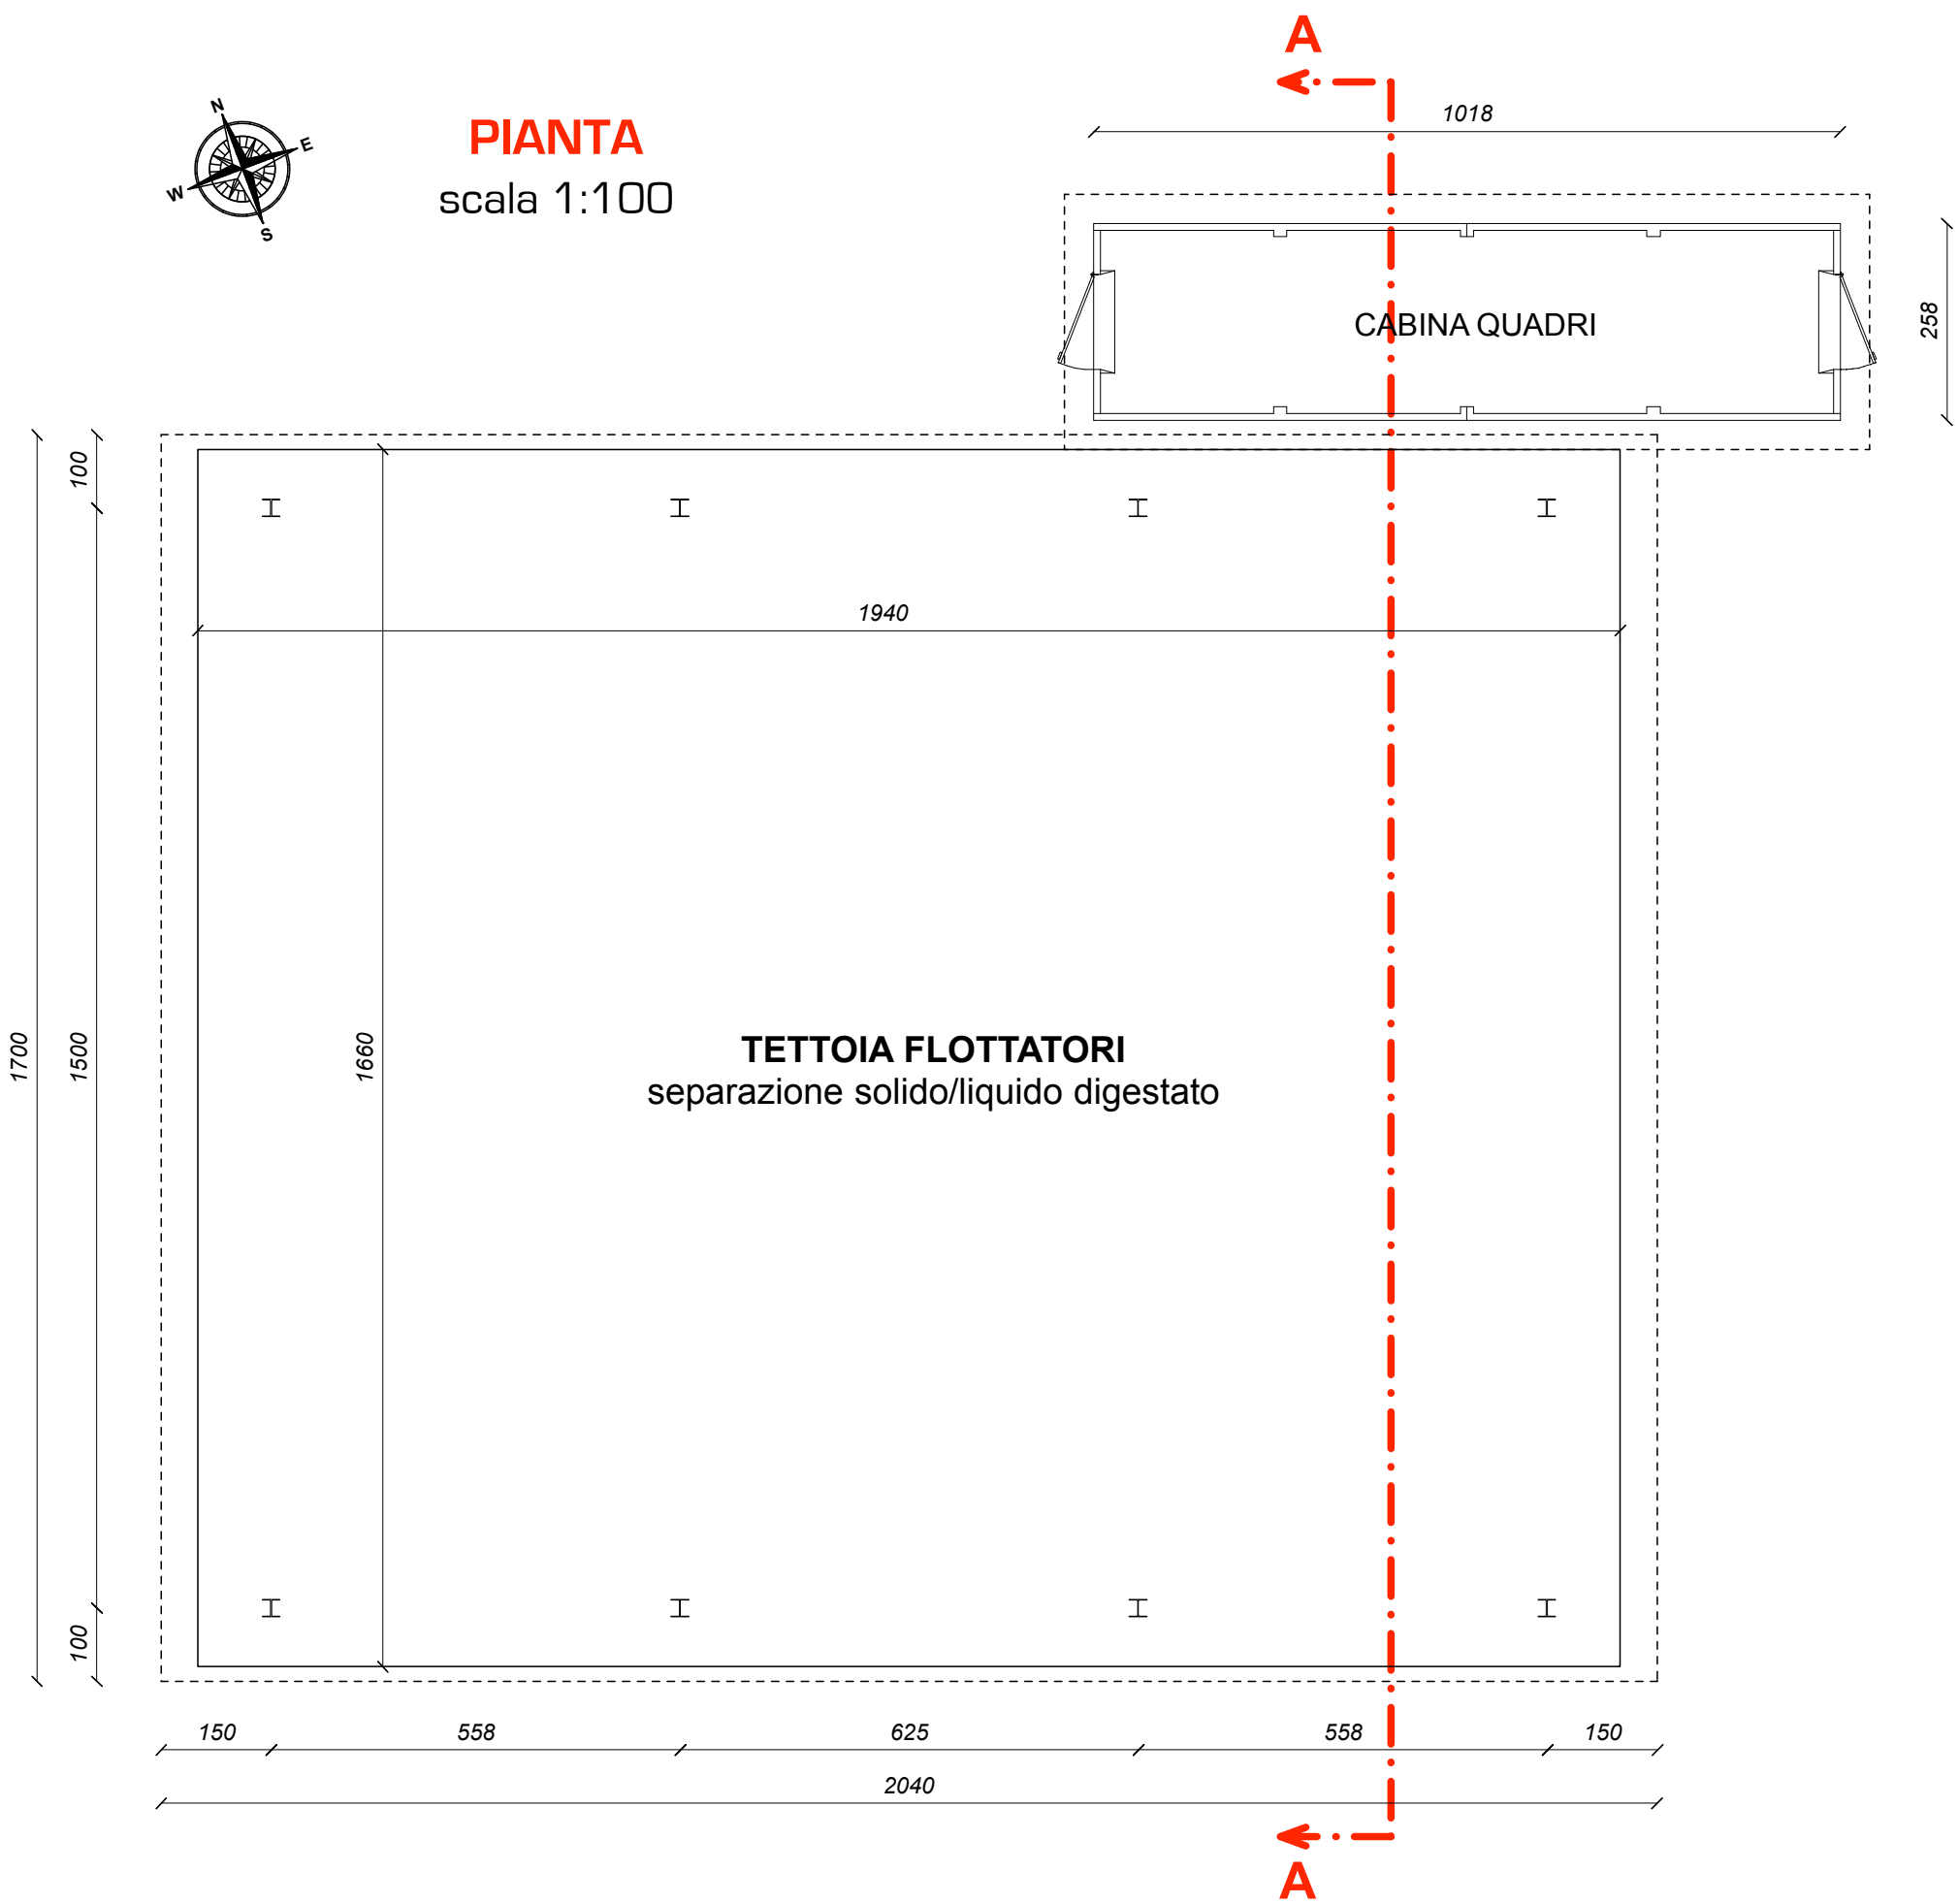


PROSPETTO NORD

scala 1:100

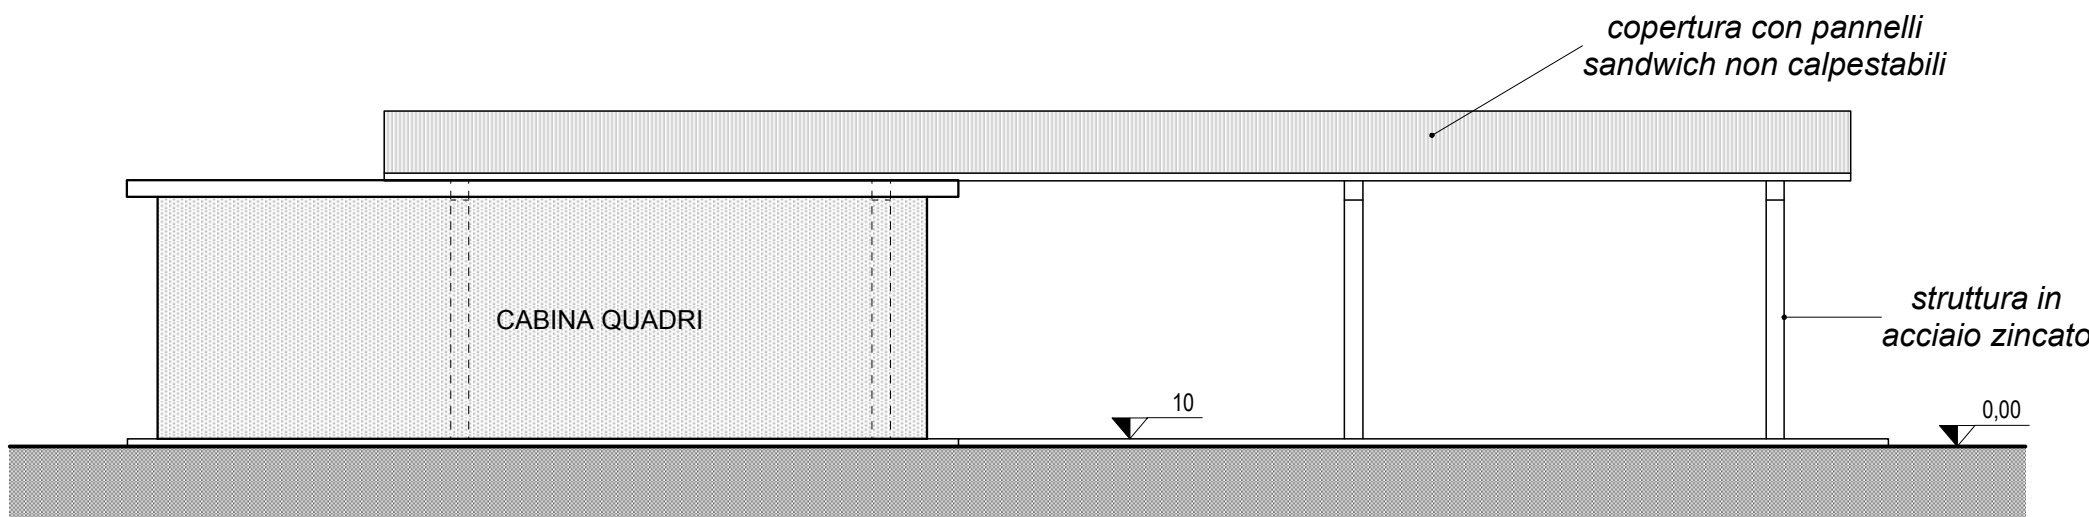


PROSPETTO SUD

scala 1:100

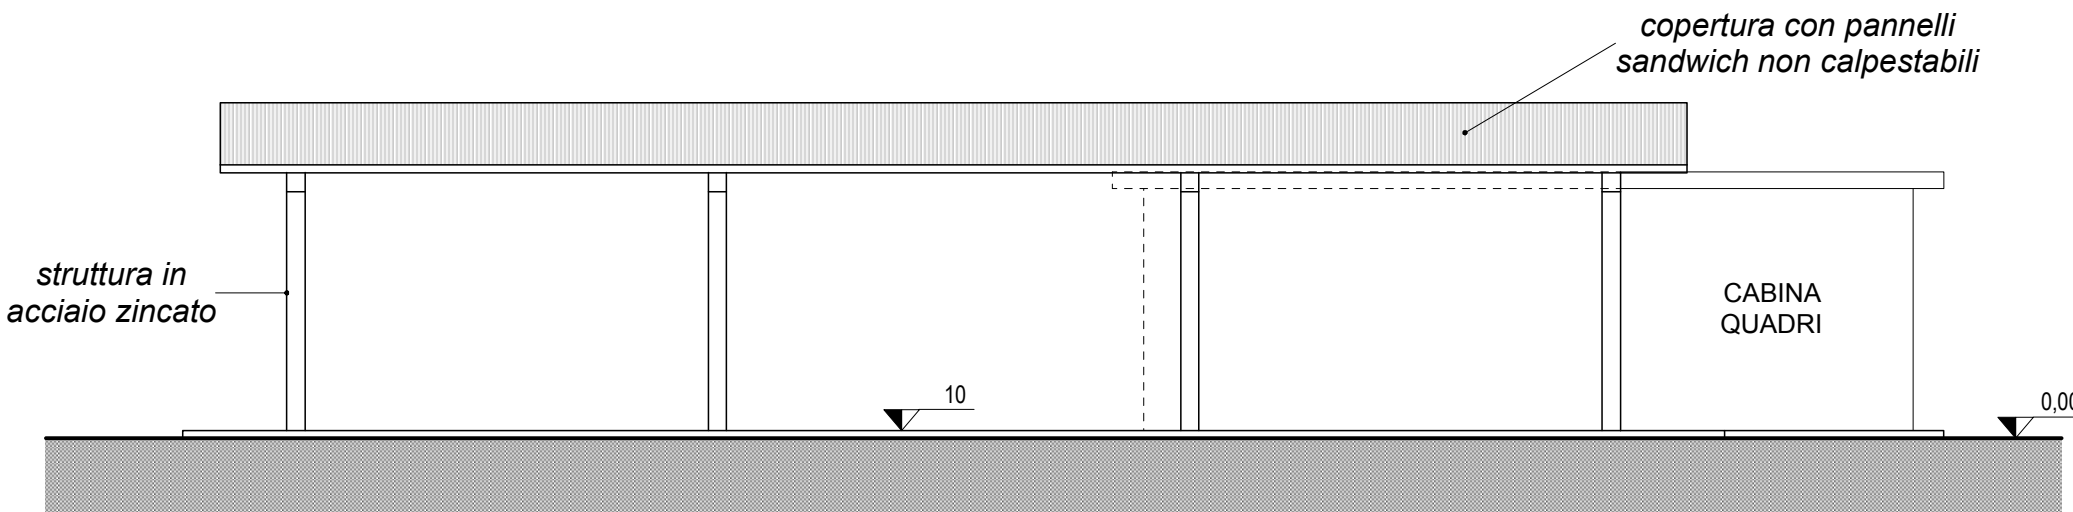


PROSPETTO OVEST

scala 1:100

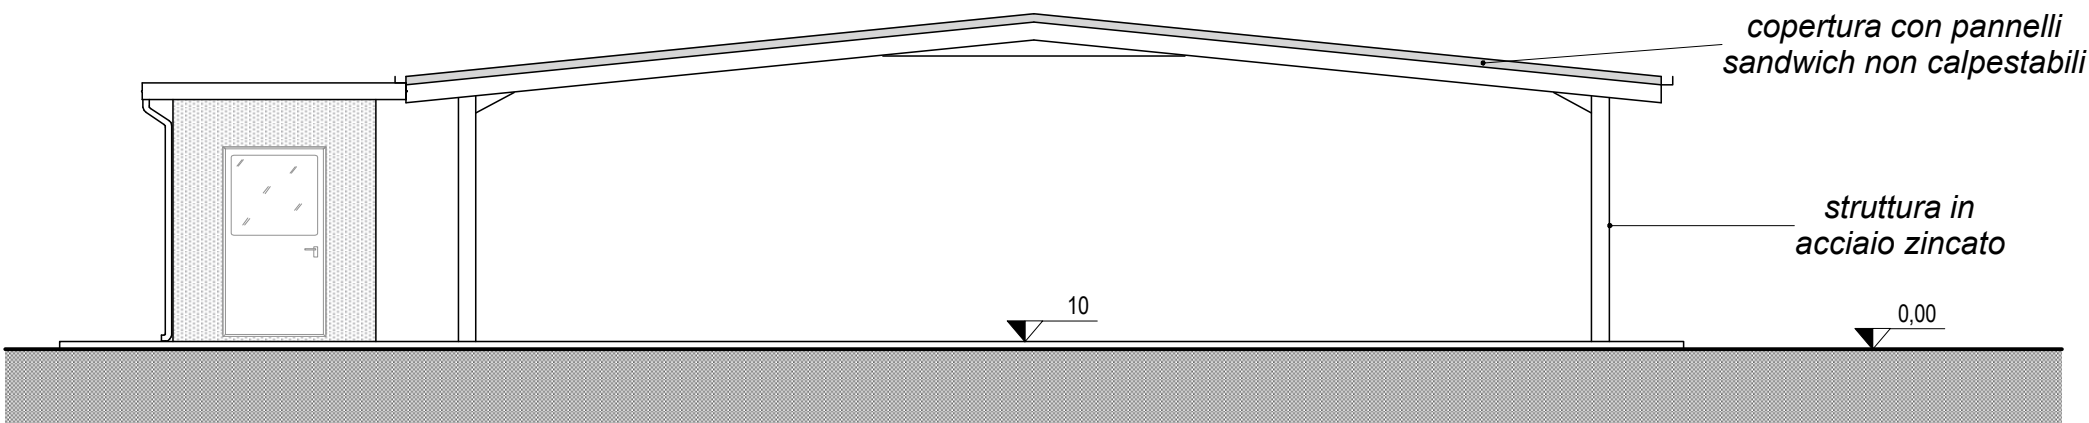

PROSPETTO EST

scala 1:100

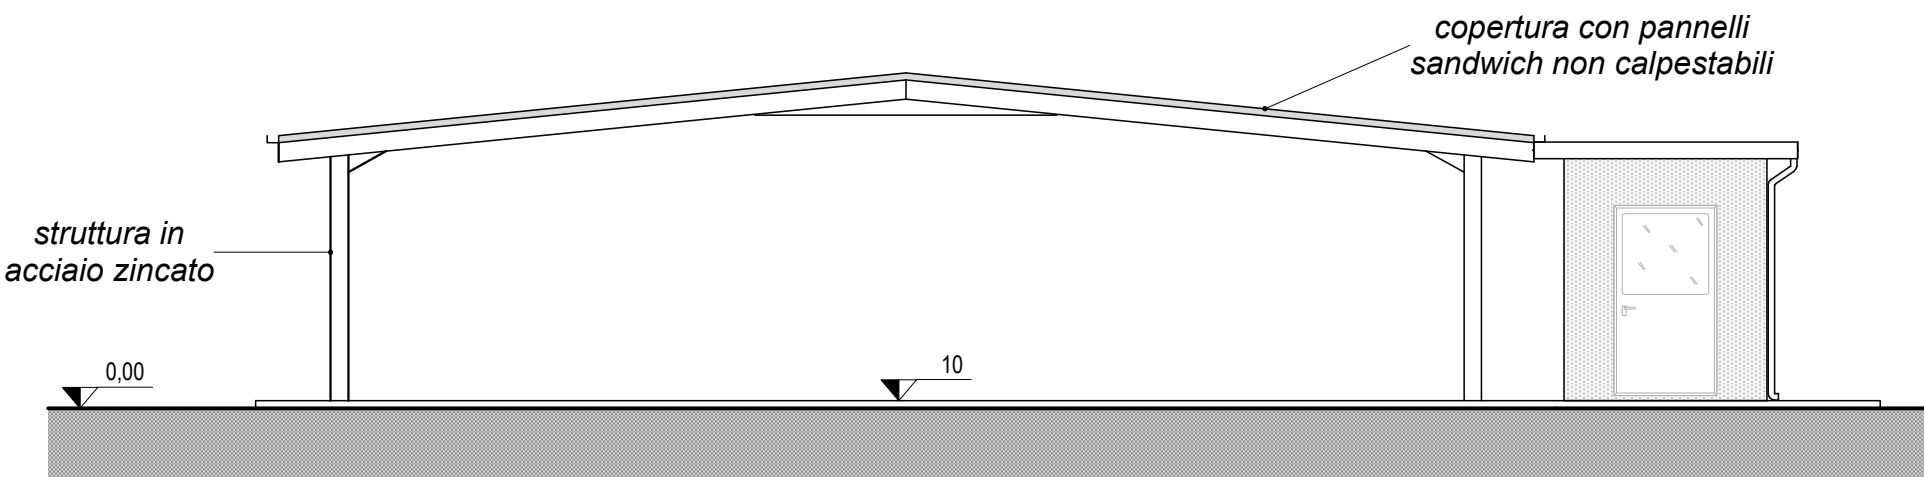

L' Estensore:
dott. ing. Ruggero Rigoni
iscritto al n. 1023
dell'Ordine degli Ingegneri di Vicenza

Collaborazione tecnica:
dott. ing. Gianluca Antonio Rigoni
iscritto al n. 3483
dell'Ordine degli Ingegneri di Vicenza

A.F. BIOENERGIE S.r.l.
Via G.A. Longhin, 121
35129 PADOVA
P.IVA 05157610287

Provincia di Vicenza
Comune di Barbarano Mossano

A.F. BIOENERGIE s.r.l.
C.F. e P.IVA n. 05157610287
Sede legale: Via G.A. Longhin, n. 121 - 35129 PADOVA
Sito impianto: Viale del lavoro (Z.I.) - 36048 BARBARANO MOSSANO
PEC: afbioenergiesrl@legalmail.it

VERIFICA DI ASSOGETTABILITÀ (A V.I.A.)
(art. 19 D.Lgs. 152/06 e ss.mm.ii.)
del progetto di
**UN'ATTIVITÀ DI RECUPERO RIFIUTI NON
PERICOLOSI DELLA FILIERA ALIMENTARE PER
LA PRODUZIONE DI BIOMETANO AVANZATO
ED ANIDRIDE CARBONICA**
nell'impianto sito in
Viale del Lavoro in Comune di Barbarano Mossano
Provincia di Vicenza

PROGETTO PRELIMINARE

**Pianta, sezioni e prospetti
comparti di trattamento
anaerobico ed aerobico
- area tecnica flottatori -**

A2.4.2

elaborato: **PP**

data: **Febbraio 2021**

scale 1:2'000 - 1:100

STUDIO DI INGEGNERIA AMBIENTALE ING. RUGGERO RIGONI
Via Divisione Folgore, n. 36 - 36100 VICENZA
Tel.: 0444.927477 - email: rigoni@ordine.ingegneri.vi.it