


PLANIMETRIA GENERALE


scala 1:2 000

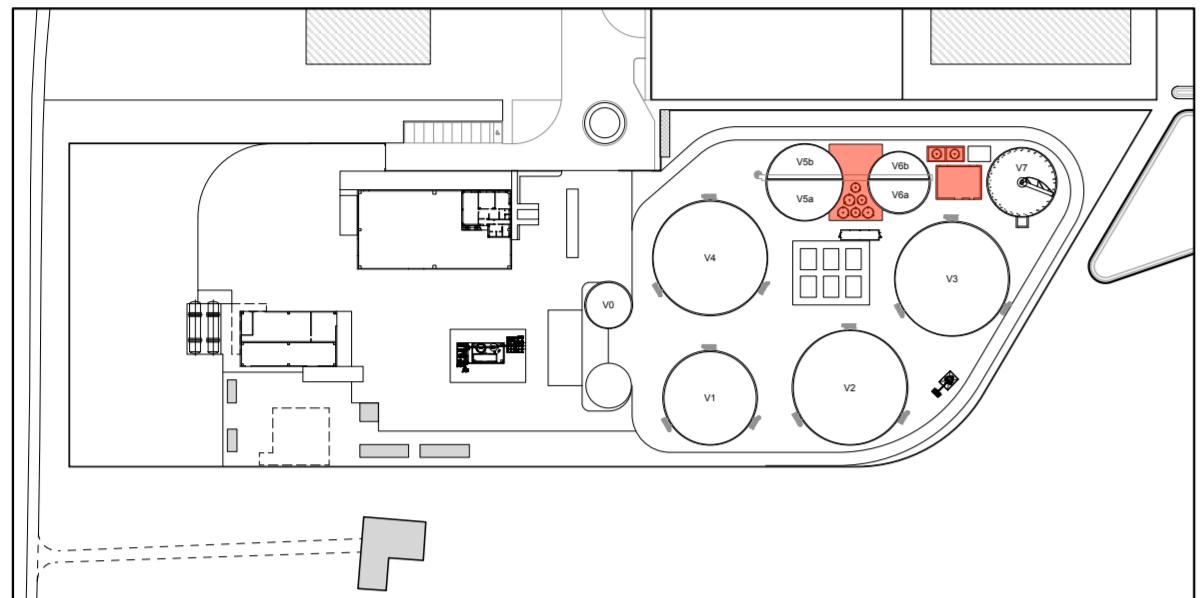

: elementi oggetto della tavola


PIANTA AREA DEFOSFATAZIONE

scala 1:100

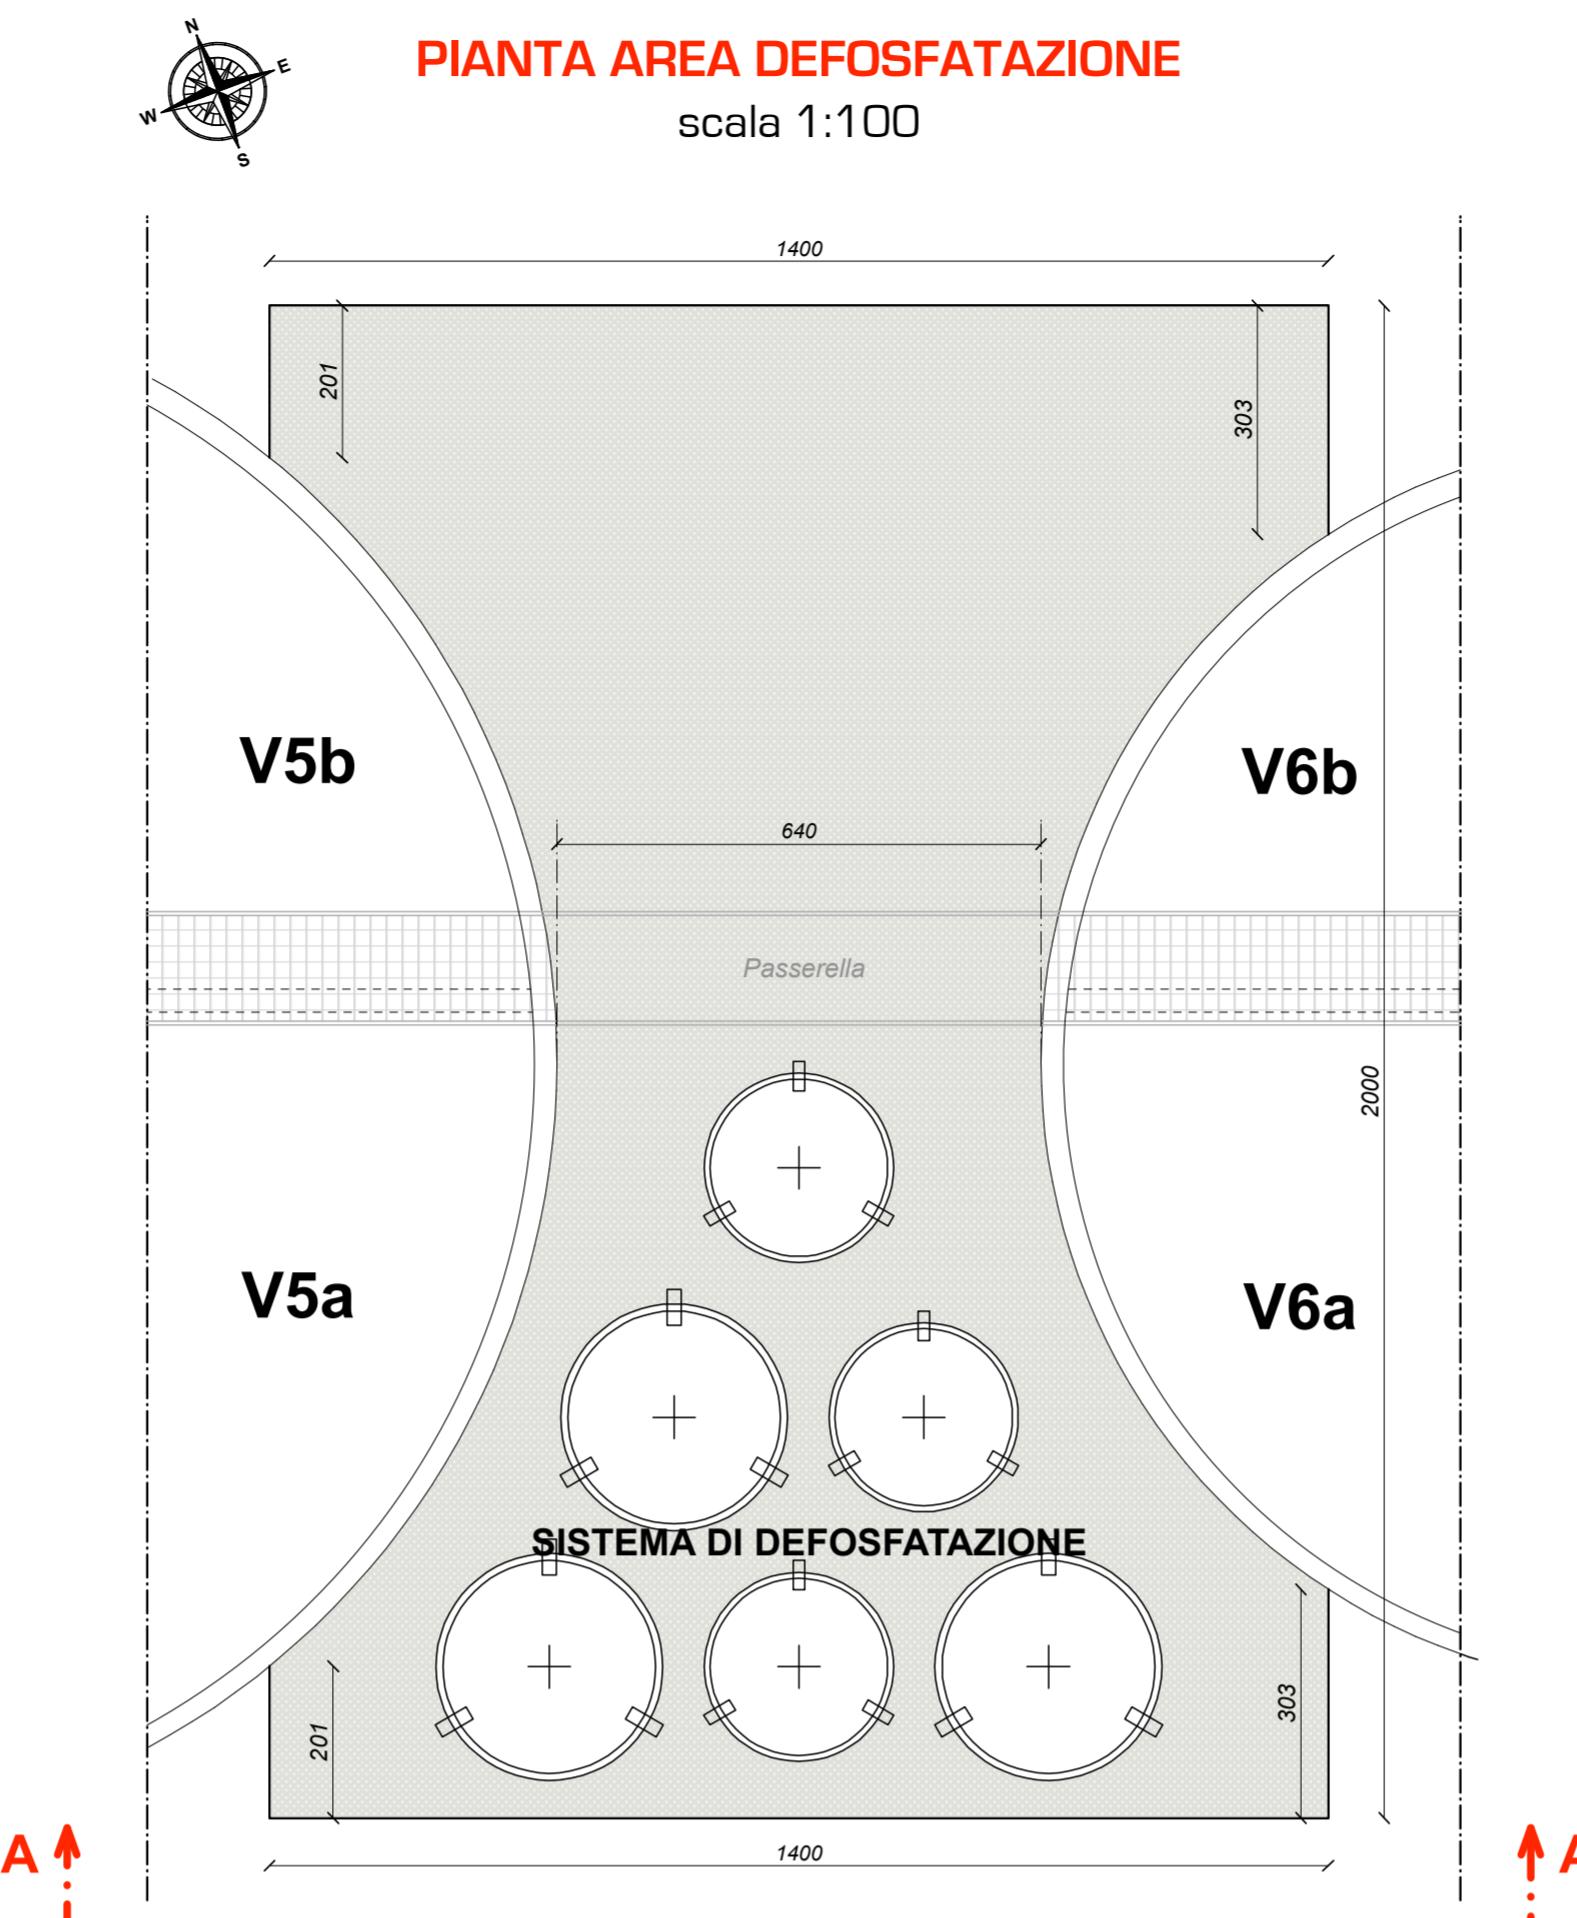


SEZIONE A-A

scala 1:100

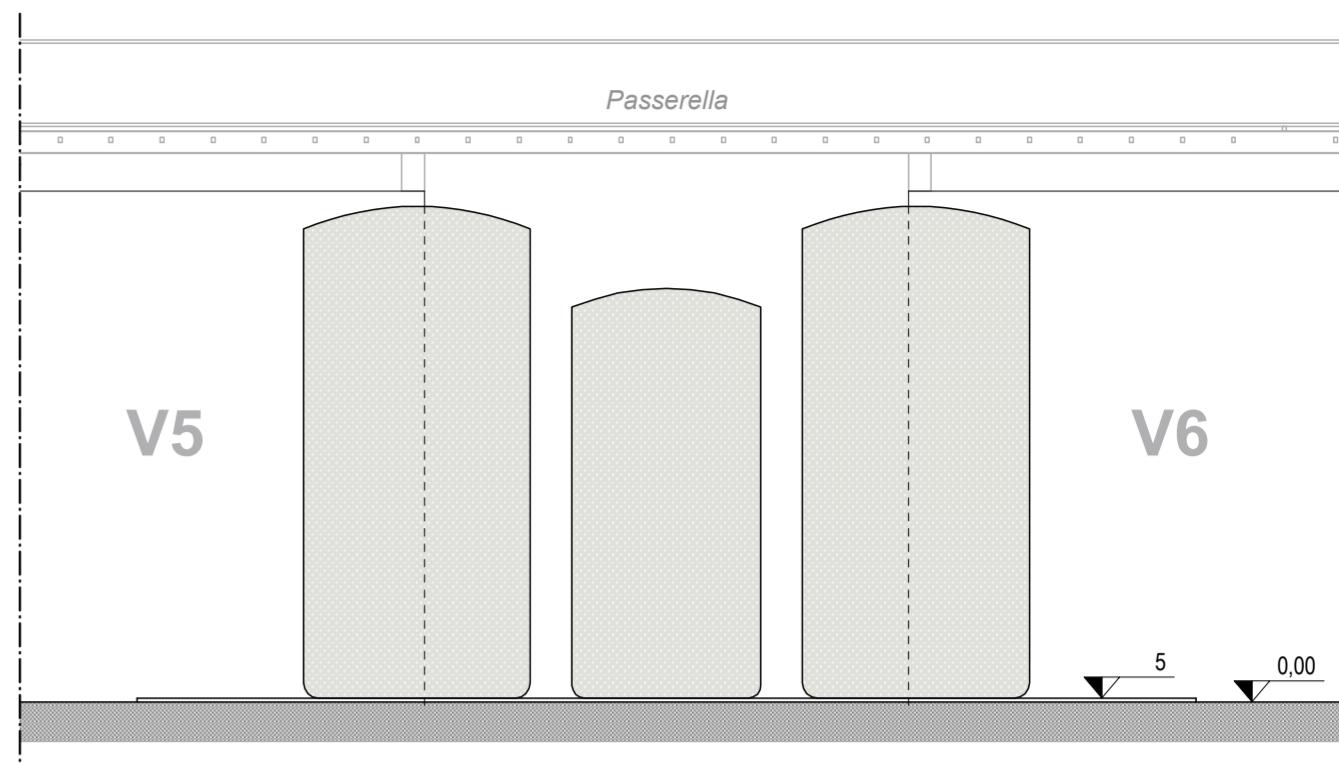


SEZIONE B-B

scala 1:100

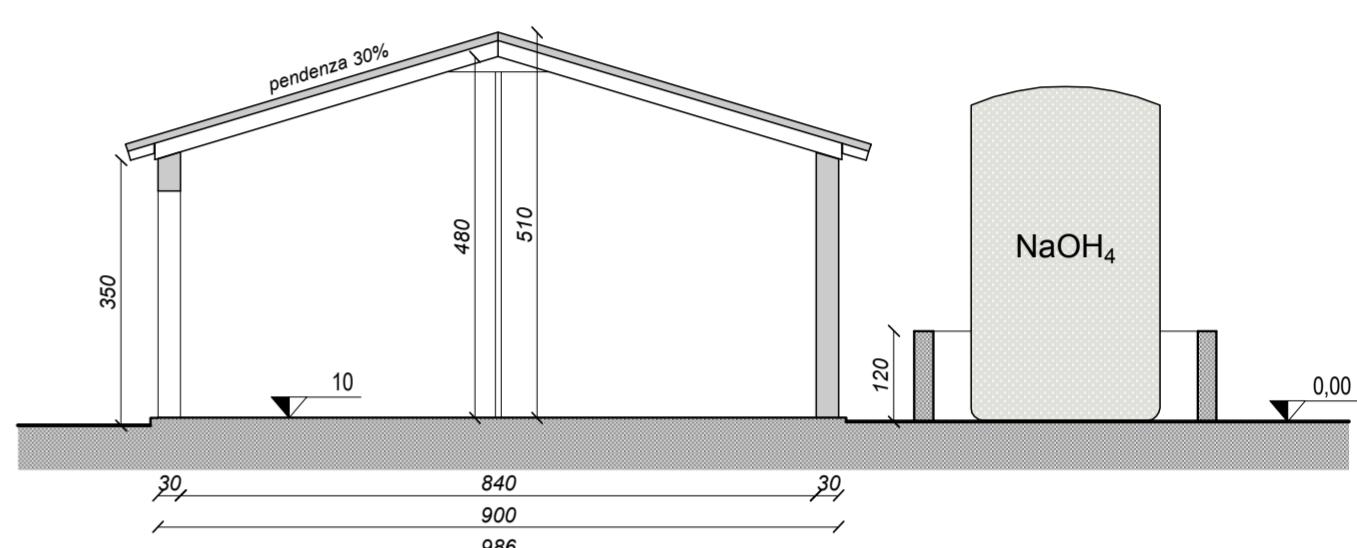


PROSPETTO NORD

scala 1:100

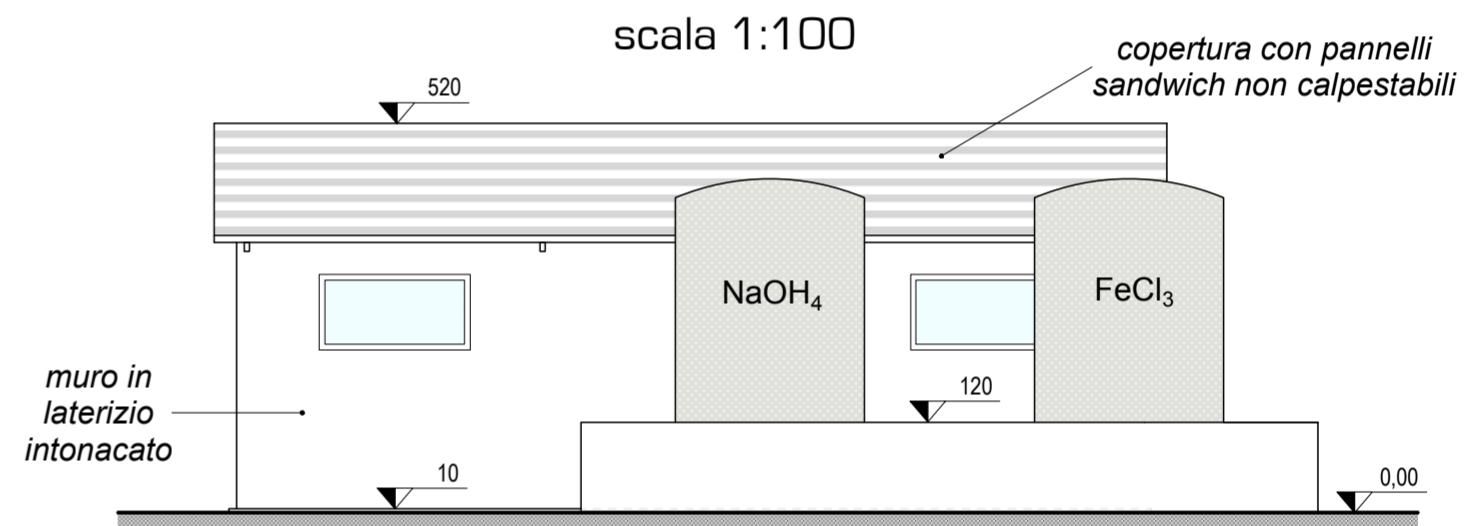


PROSPETTO SUD

scala 1:100

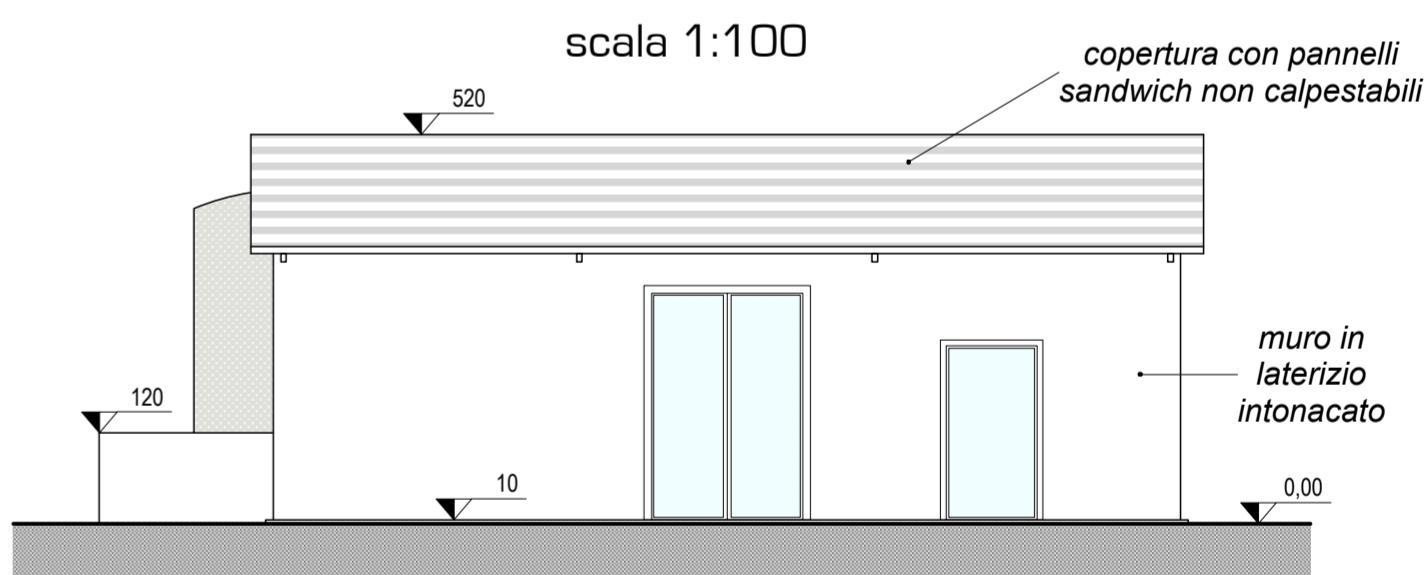


PROSPETTO EST

scala 1:100

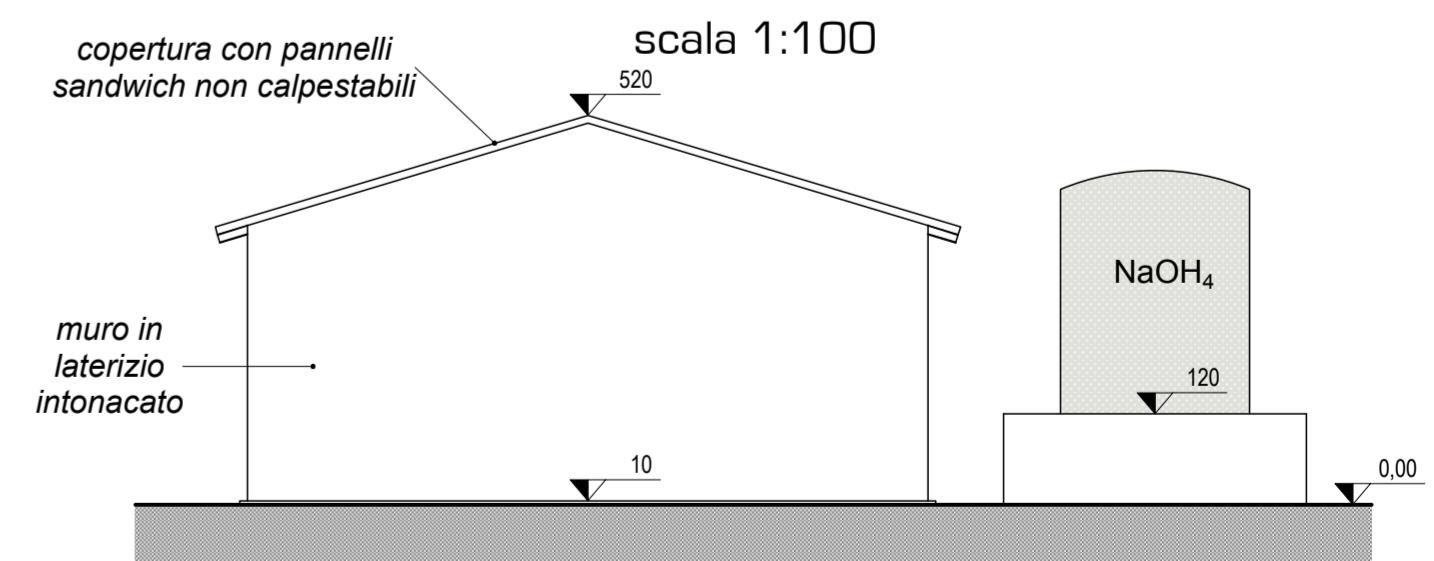


PROSPETTO OVEST

scala 1:100

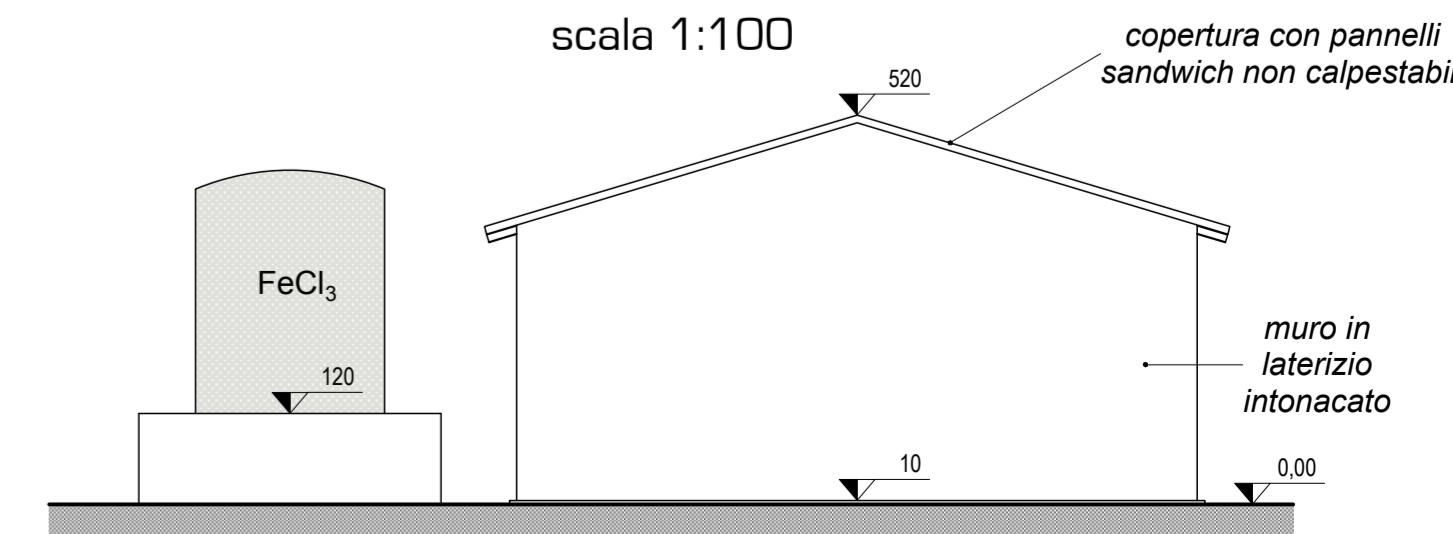

PIANTA AREA STOCCAGGI E DOSAGGI

scala 1:100

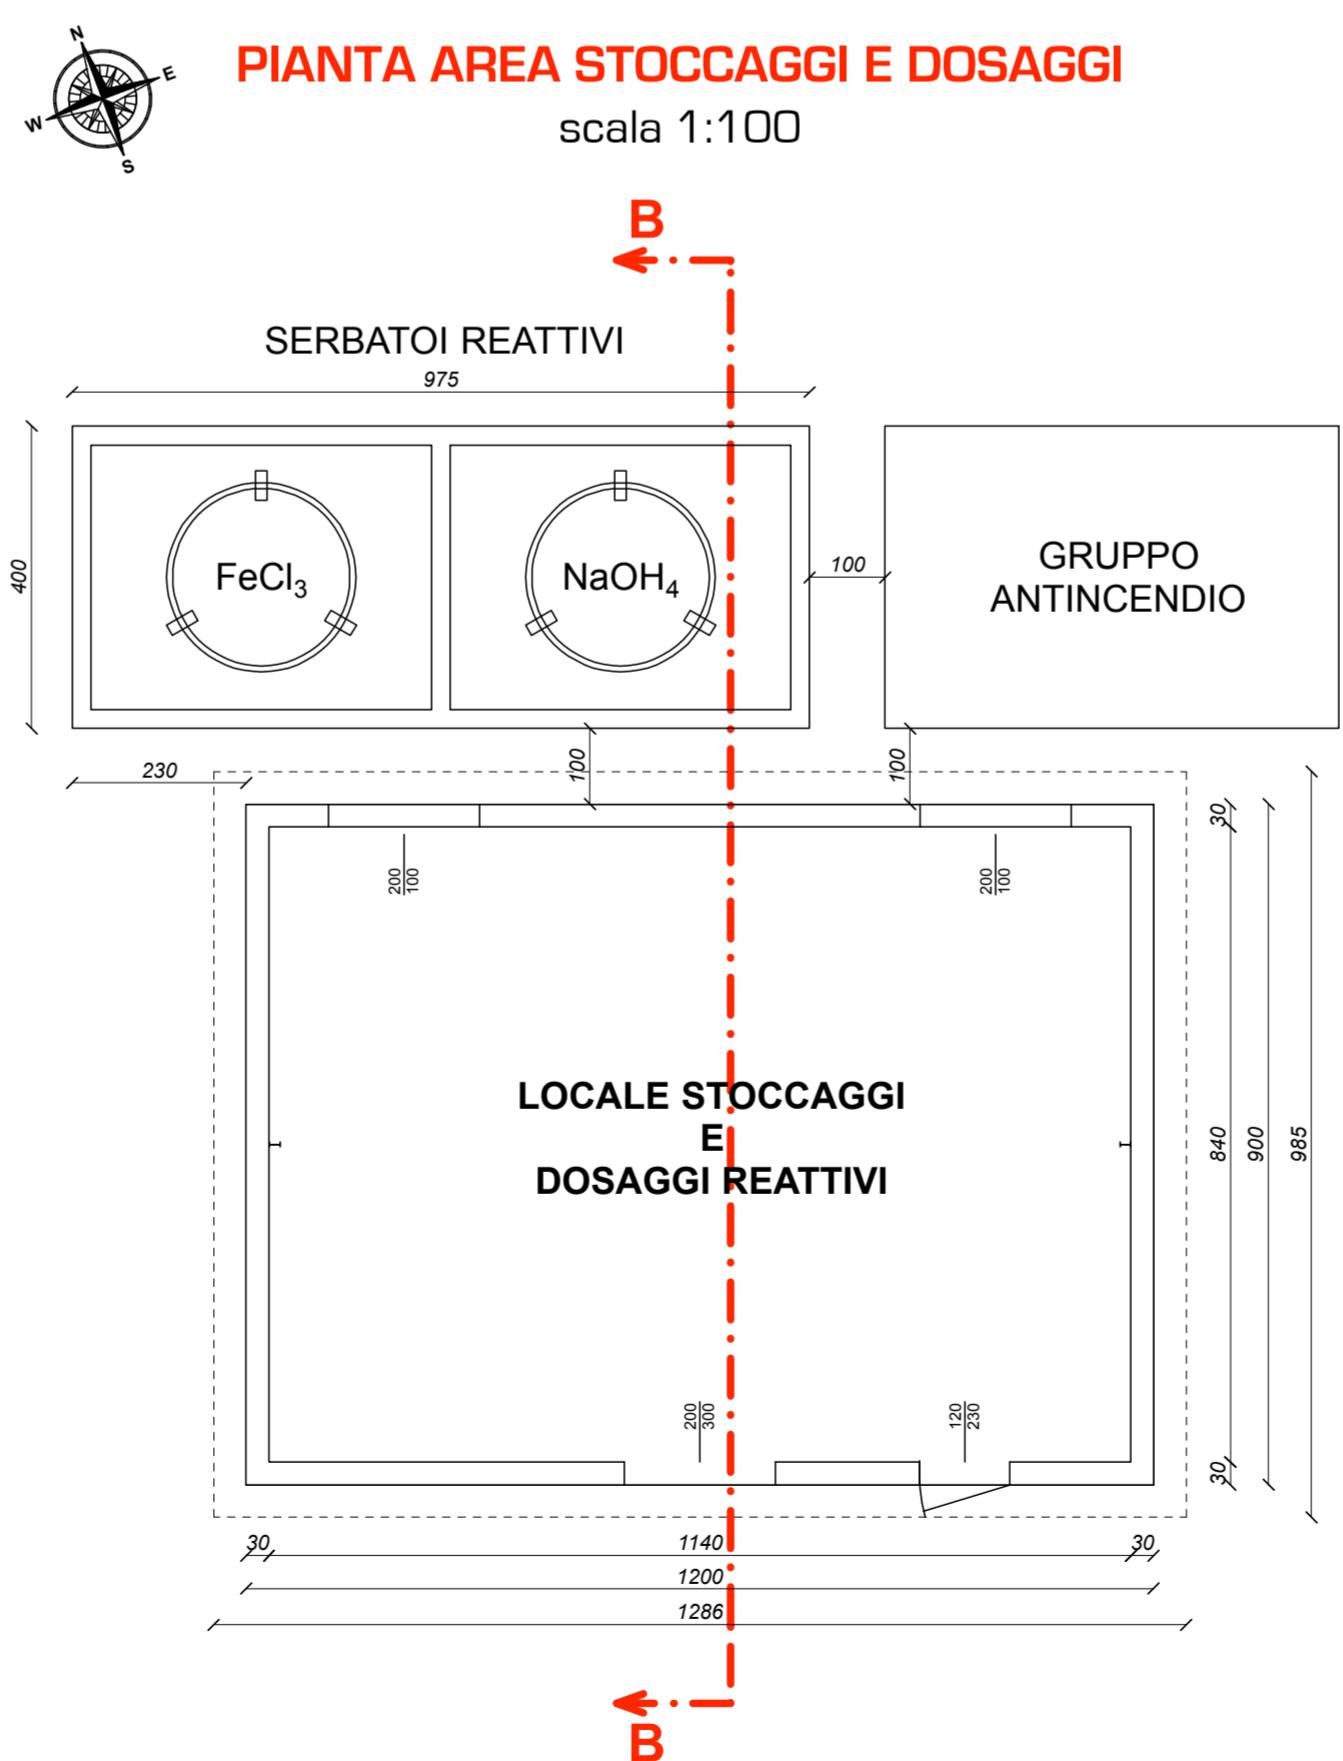

Provincia di Vicenza
Comune di Barbarano Mossano

A.F. BIOENERGIE s.r.l.

C.F. e P.IVA n. 05157610287
Sede legale: Via G.A. Longhin, n. 121 - 35129 PADOVA
Sito impianto: Viale del lavoro (Z.I.) - 36048 BARBARANO MOSSANO
PEC: afbioenergiesrl@legalmail.it

L'Estensore:
dott. ing. Ruggero Rigoni
iscritto al n. 1023
dell'Ordine degli Ingegneri di Vicenza - SEZ. A



Collaborazione tecnica:

dott. ing. Gianluca Antonio Rigoni
iscritto al n. 3483
dell'Ordine degli Ingegneri di Vicenza



VERIFICA DI ASSOGGETTABILITÀ (A V.I.A.)

(art. 19 D.Lgs. 152/06 e ss.mm.ii.)

del progetto di

UN'ATTIVITÀ DI RECUPERO RIFIUTI NON
PERICOLOSI DELLA FILIERA ALIMENTARE PER
LA PRODUZIONE DI BIOMETANO AVANZATO
ED ANIDRIDE CARBONICA

nell'impianto sito in

Viale del Lavoro in Comune di Barbarano Mossano
Provincia di Vicenza

PROGETTO PRELIMINARE

Pianta, sezioni e prospetti
comparti di trattamento
anaerobico ed aerobico
- aree tecniche
defosfatazione, stocaggi
e dosaggi -

A2.4.3

elaborato:
PP
data:
Febbraio 2021

scale 1:2 000 - 1:100