



PLANIMETRIA GENERALE

scala 1:2 '000

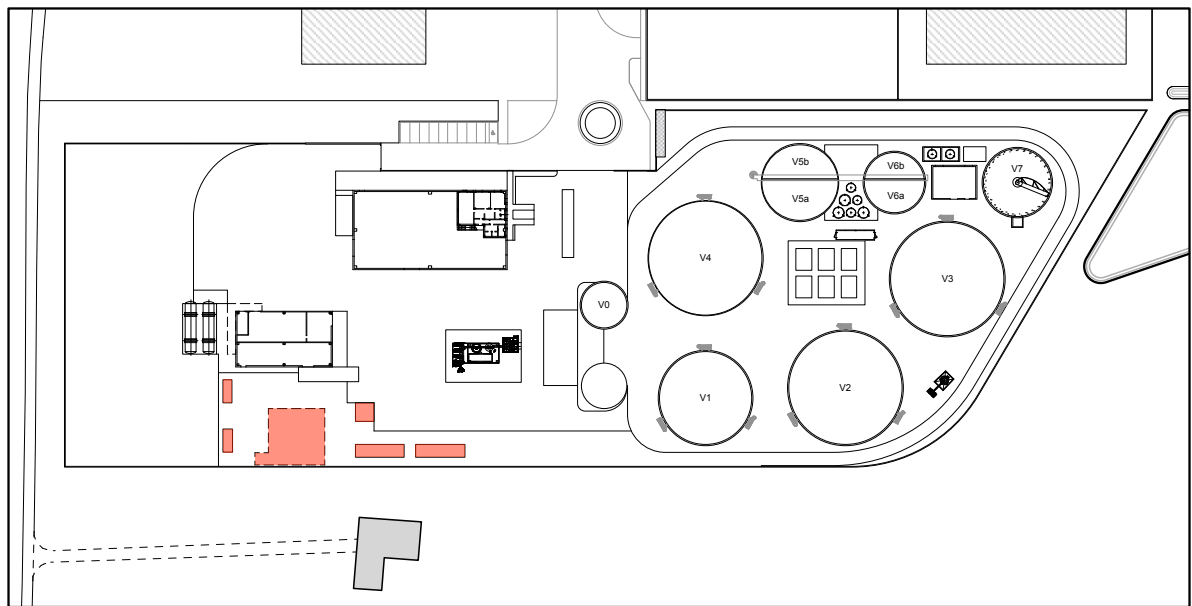


 : elementi oggetto della tavola

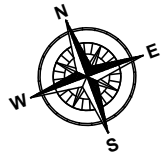


PIANTA

scala 1:200

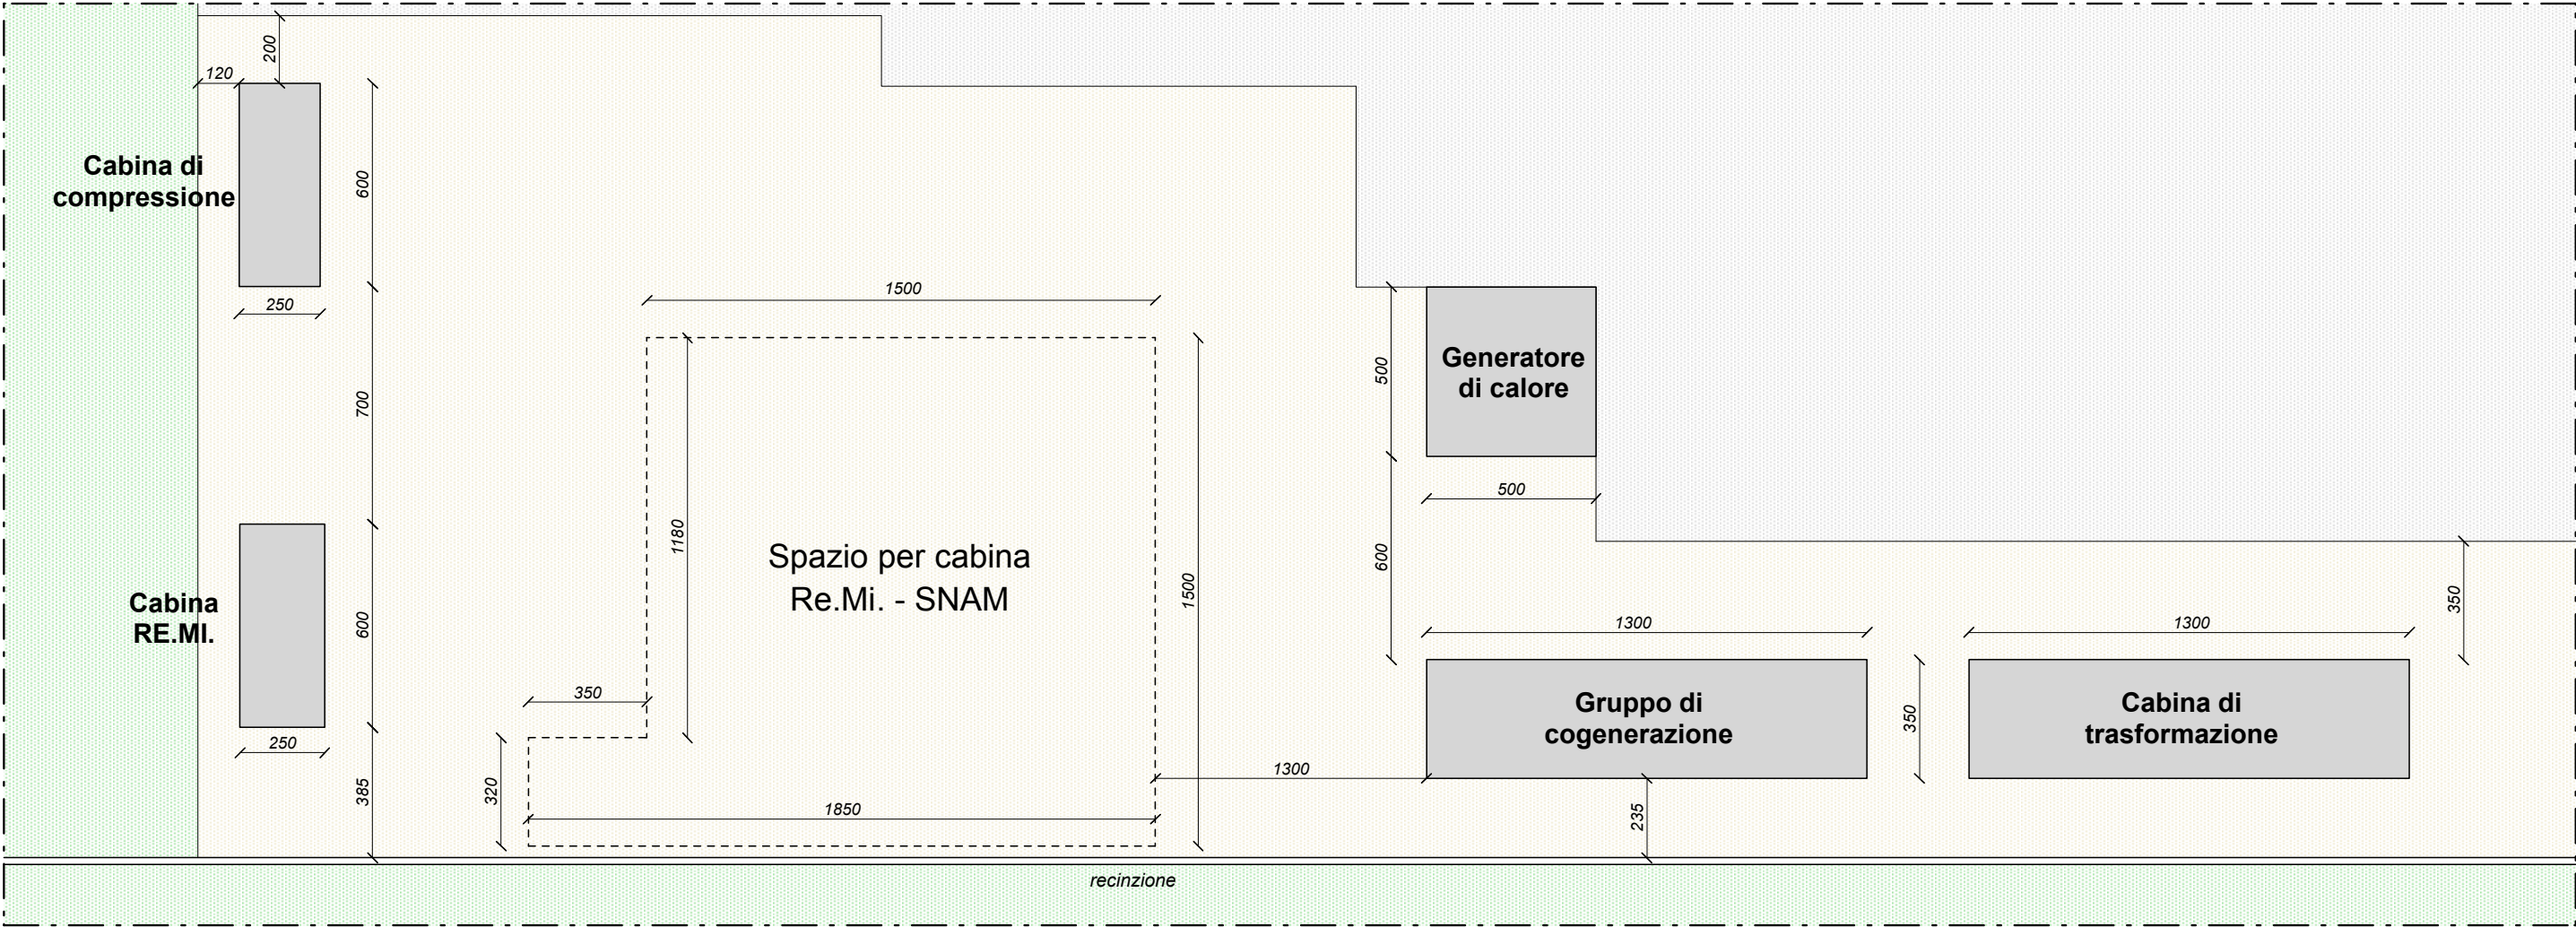


PIANTA CABINA Re.Mi

scala 1:50

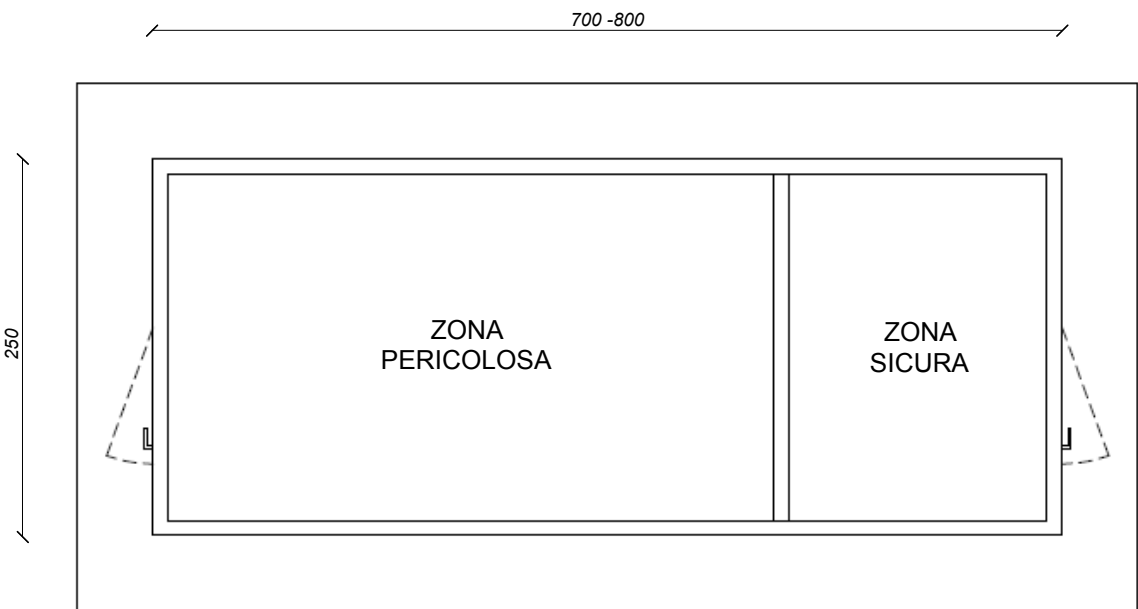


PROSPETTO CABINA Re.Mi

scala 1:50

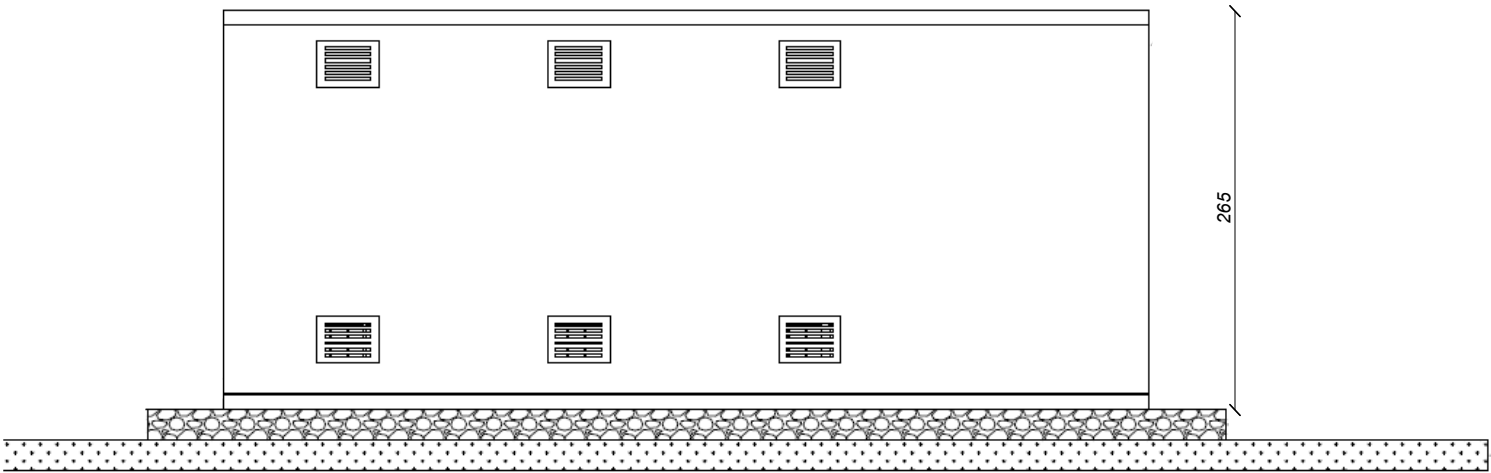

VISTA ASSONOMETRICA CABINA Re.Mi

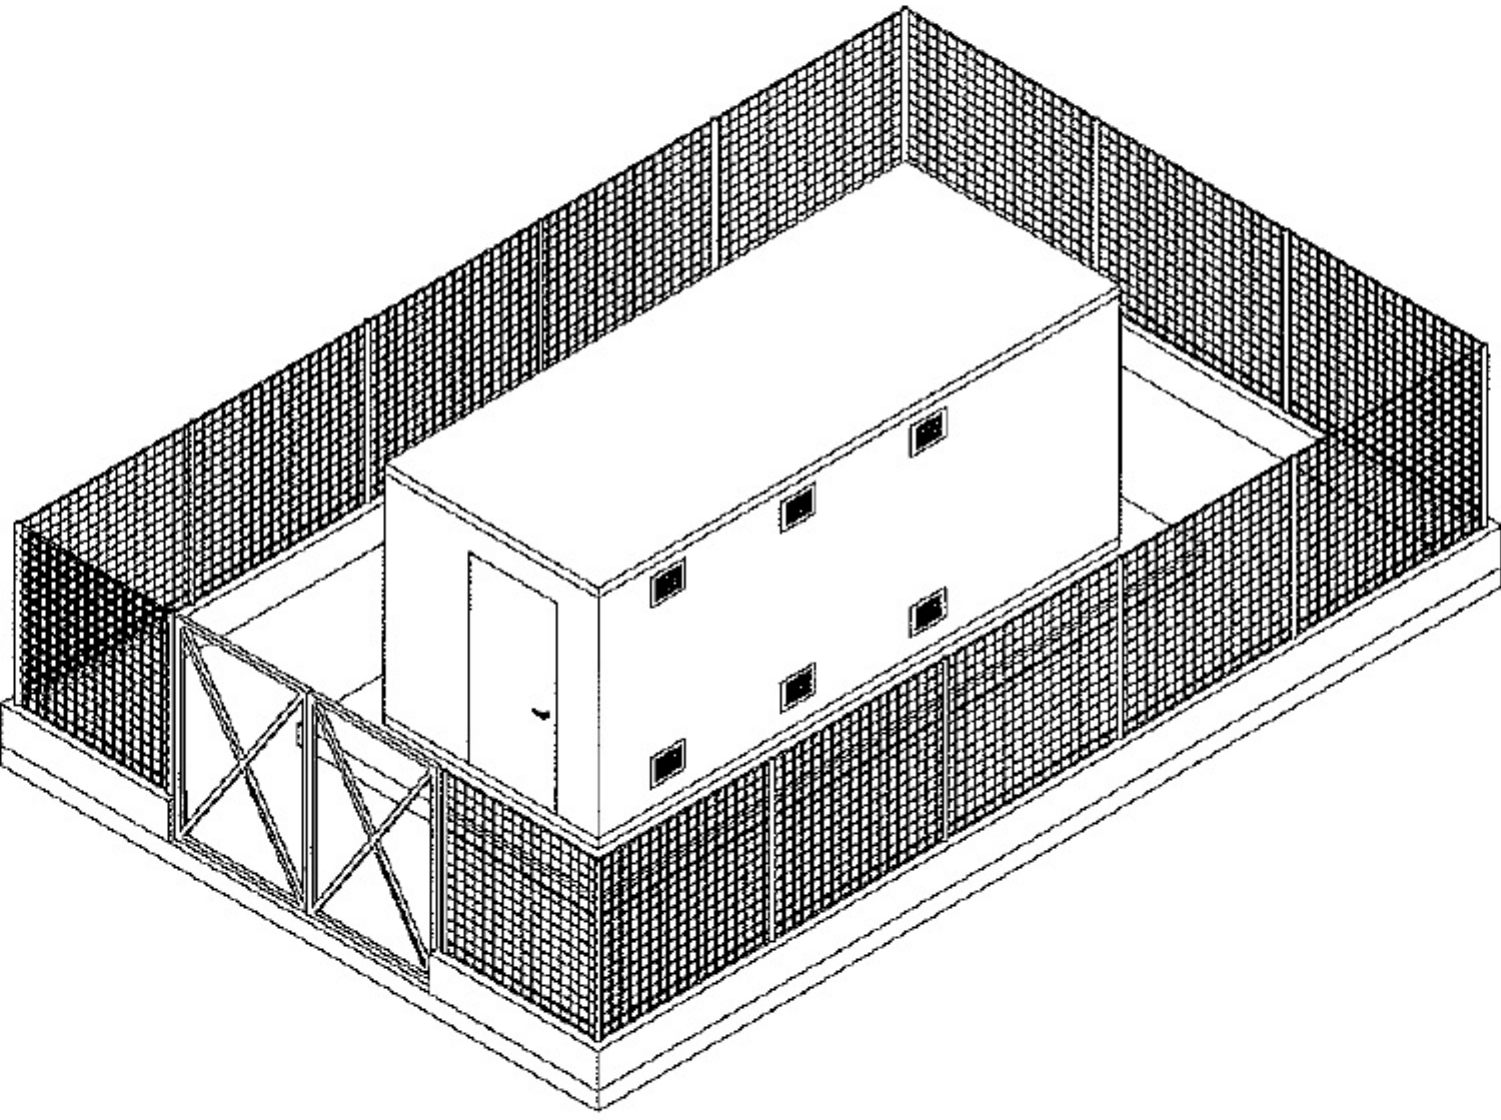

L'Estensore:
dott. ing. Ruggero Rigoni
iscritto al n. 1023
dell'Ordine degli Ingegneri di Vicenza

Collaborazione tecnica:
dott. ing. Gianluca Antonio Rigoni
iscritto al n. 3483
dell'Ordine degli Ingegneri di Vicenza

Reddito:
A.F. BIOENERGIE s.r.l.
Via G.A. Longhin, 121
35129 PADOVA
P.IVA 05157610287

Provincia di Vicenza
Comune di Barbarano Mossano

A.F. BIOENERGIE s.r.l.
C.F. e P.IVA n. 05157610287
Sede legale: Via G.A. Longhin, n. 121 - 35129 PADOVA
Sito impianto: Viale del lavoro (Z.I.) - 36048 BARBARANO MOSSANO
PEC: afbioenergiesrl@legalmail.it

VERIFICA DI ASSOGGETTABILITÀ (A V.I.A.)
(art. 19 D.Lgs. 152/06 e ss.mm.ii.)
del progetto di
UN'ATTIVITÀ DI RECUPERO RIFIUTI NON PERICOLOSI DELLA FILIERA ALIMENTARE PER LA PRODUZIONE DI BIOMETANO AVANZATO ED ANIDRIDE CARBONICA
nell'impianto sito in
Viale del Lavoro in Comune di Barbarano Mossano
Provincia di Vicenza

PROGETTO PRELIMINARE

Planimetria area cabine e produzione energia - particolari cabina Re.Mi.

A2.6

elaborato: **PP**

data: **Febbraio 2021**

scale 1:2 '000 - 1:200 - 1:50

STUDIO DI INGEGNERIA AMBIENTALE ING. RUGGERO RIGONI
Via Divisione Folgore, n. 36 - 36100 VICENZA
Tel.: 0444.927477 - email: rigoni@ordine.ingegneri.vi.it