




**PARTICOLARI VASCHE DI RACCOLTA 1°PIOGGIA**  
scala 1:50

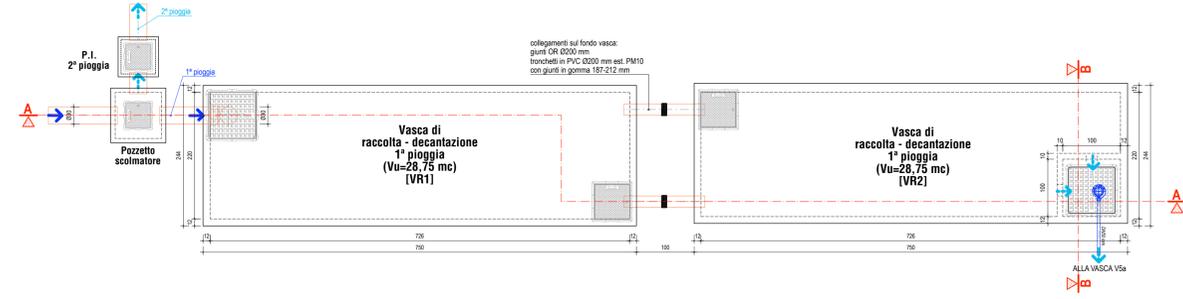


**SEZIONE A-A**  
scala 1:50

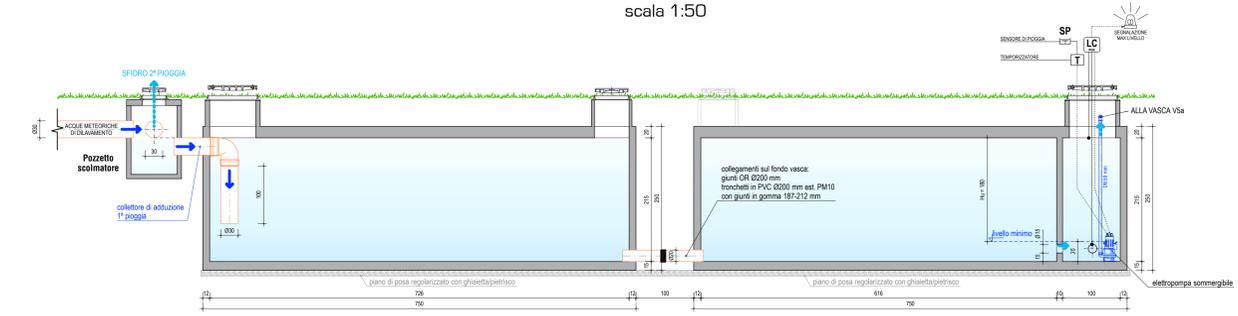

**SEZIONE B-B**  
scala 1:50

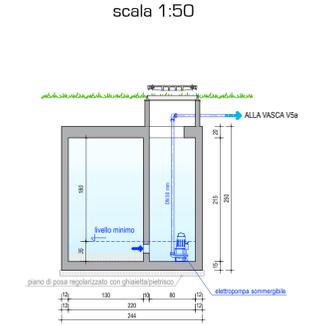

**PLANIMETRIA RETI DI SCARICO**  
scala 1:400

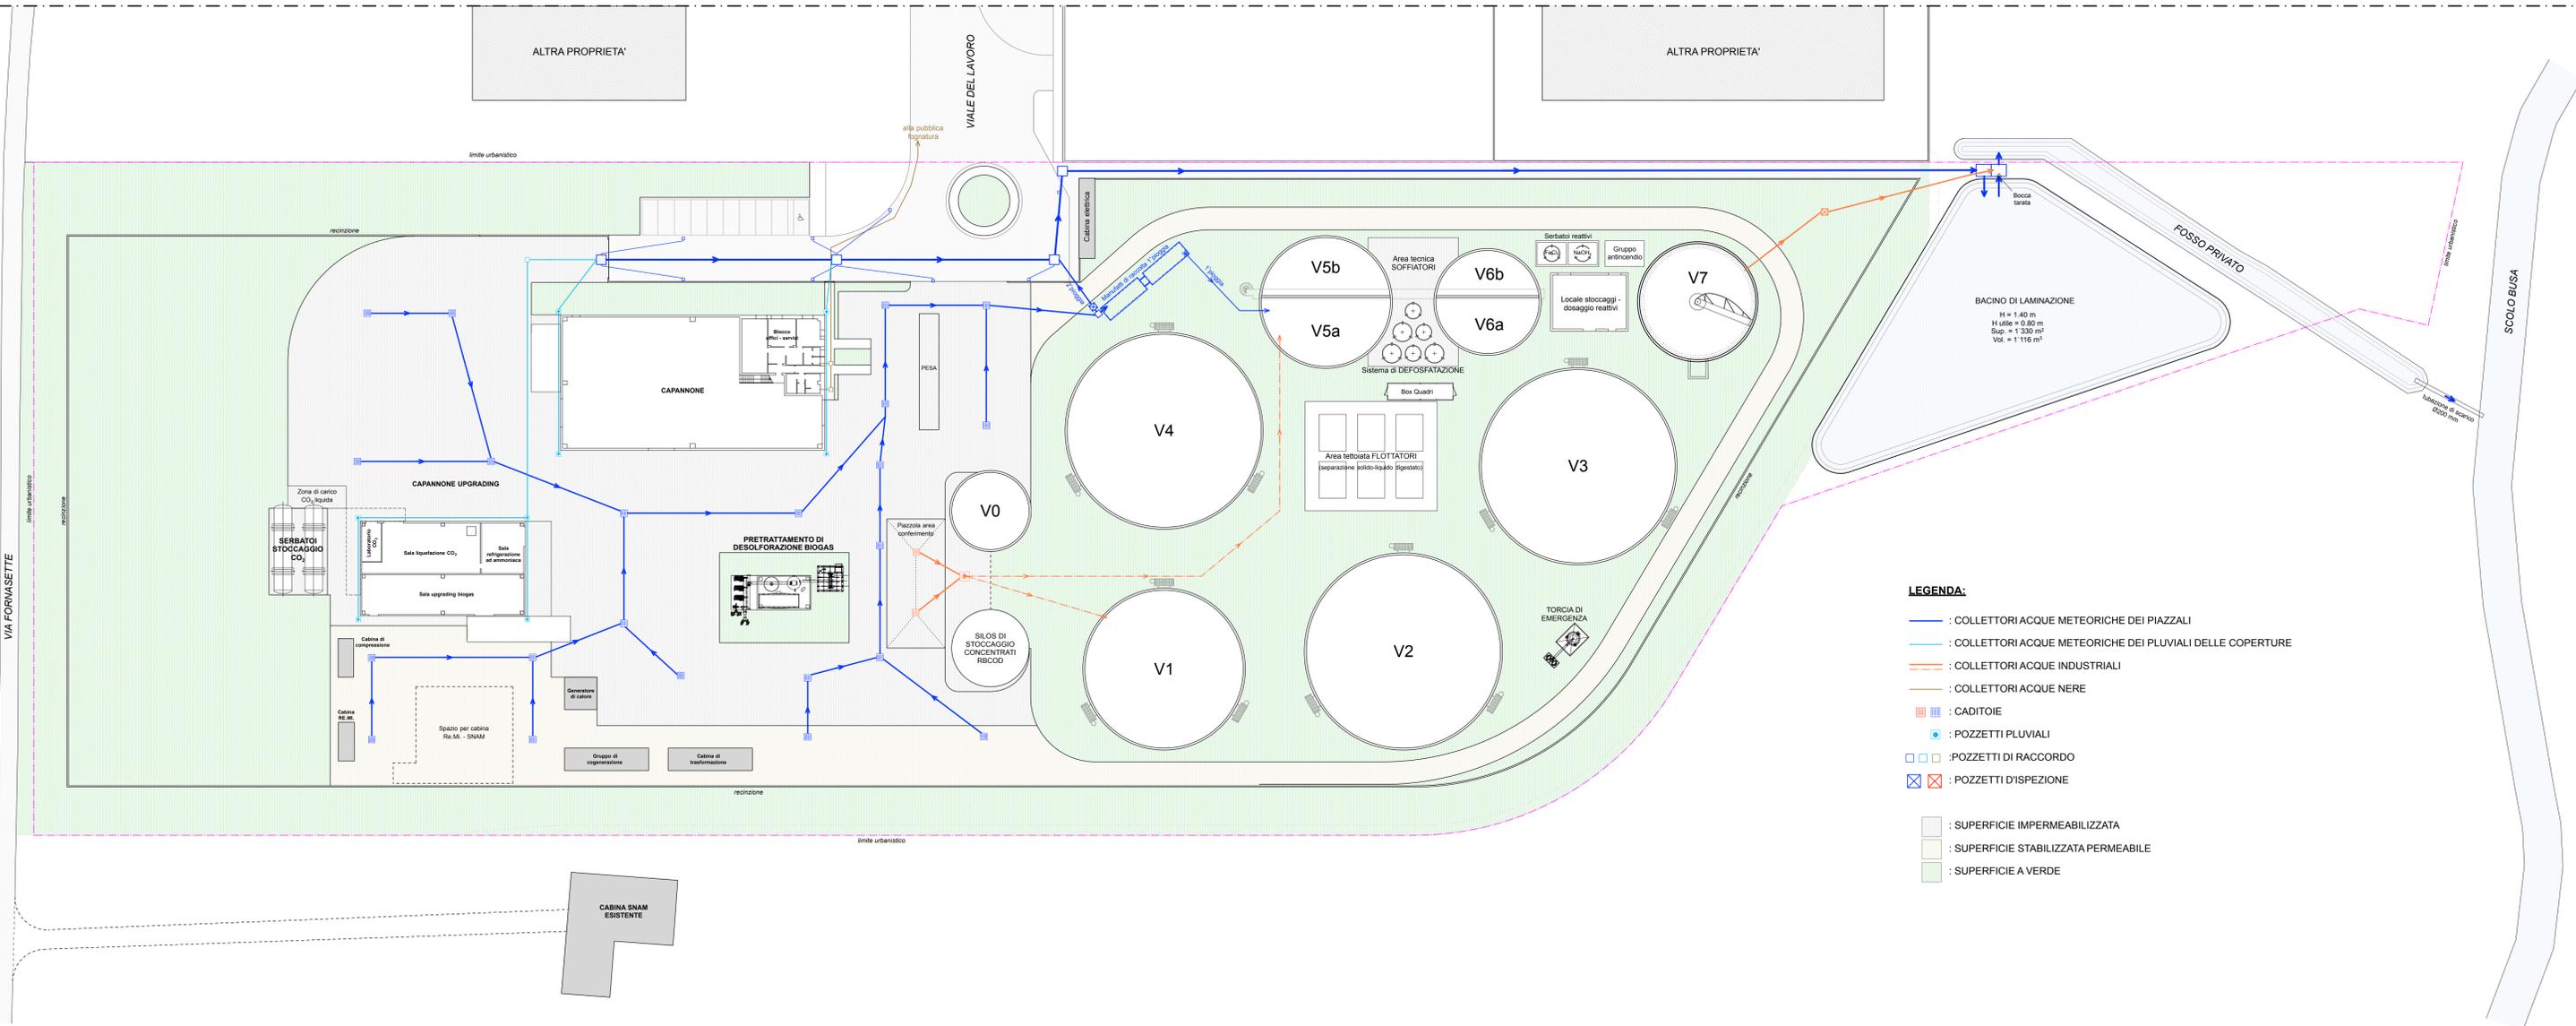

**Provincia di Vicenza**  
**Comune di Barbarano Mossano**  
**A.F. BIOENERGIE s.r.l.**  
 C.F. e P.IVA n. 05157610287  
 Sede Legale: Via G.A. Longhin, n. 121 - 35129 PADOVA  
 Sito Impianto: Viale del Lavoro (Z.L.) - 35048 BARBARANO MOSSANO  
 PEC: afbioenergiesrl@legalmail.it

**VERIFICA DI ASSOGETTABILITÀ (A V.I.A.)**  
 (art. 19 D.Lgs. 152/06 e ss.mm.ii.)  
 del progetto di  
**UN'ATTIVITÀ DI RECUPERO RIFIUTI NON PERICOLOSI DELLA FILIERA ALIMENTARE PER LA PRODUZIONE DI BIOMETANO AVANZATO ED ANIDRIDE CARBONICA**  
 nell'impianto sito in  
 Viale del Lavoro in Comune di Barbarano Mossano  
 Provincia di Vicenza

**PROGETTO PRELIMINARE**  
**Planimetria reti di scarico**  
**Particolari vasche di raccolta 1° pioggia**  
**A2.8**  
 elaborato: **PP**  
 data: **Febbraio 2021**