


Agricola Saline s.n.c. di Nizzetto Giancarlo & C.
Via Padovana, 24
36025 Noventa Vicentina (PD)

PROGETTO:
PER LAVORI DI ADEGUAMENTO IMPIANTISTICO E OPERE DI
MANUTENZIONE ORDINARIA E STRAORDINARIA SU ALLEVAMENTO
ESISTENTE.

STATO DI PROGETTO

TAV. n. 1 ELABORATO: INQUADRAMENTO INGOMBRIMANUFATTI TECNICI E
SCHEMA FOGNARIO

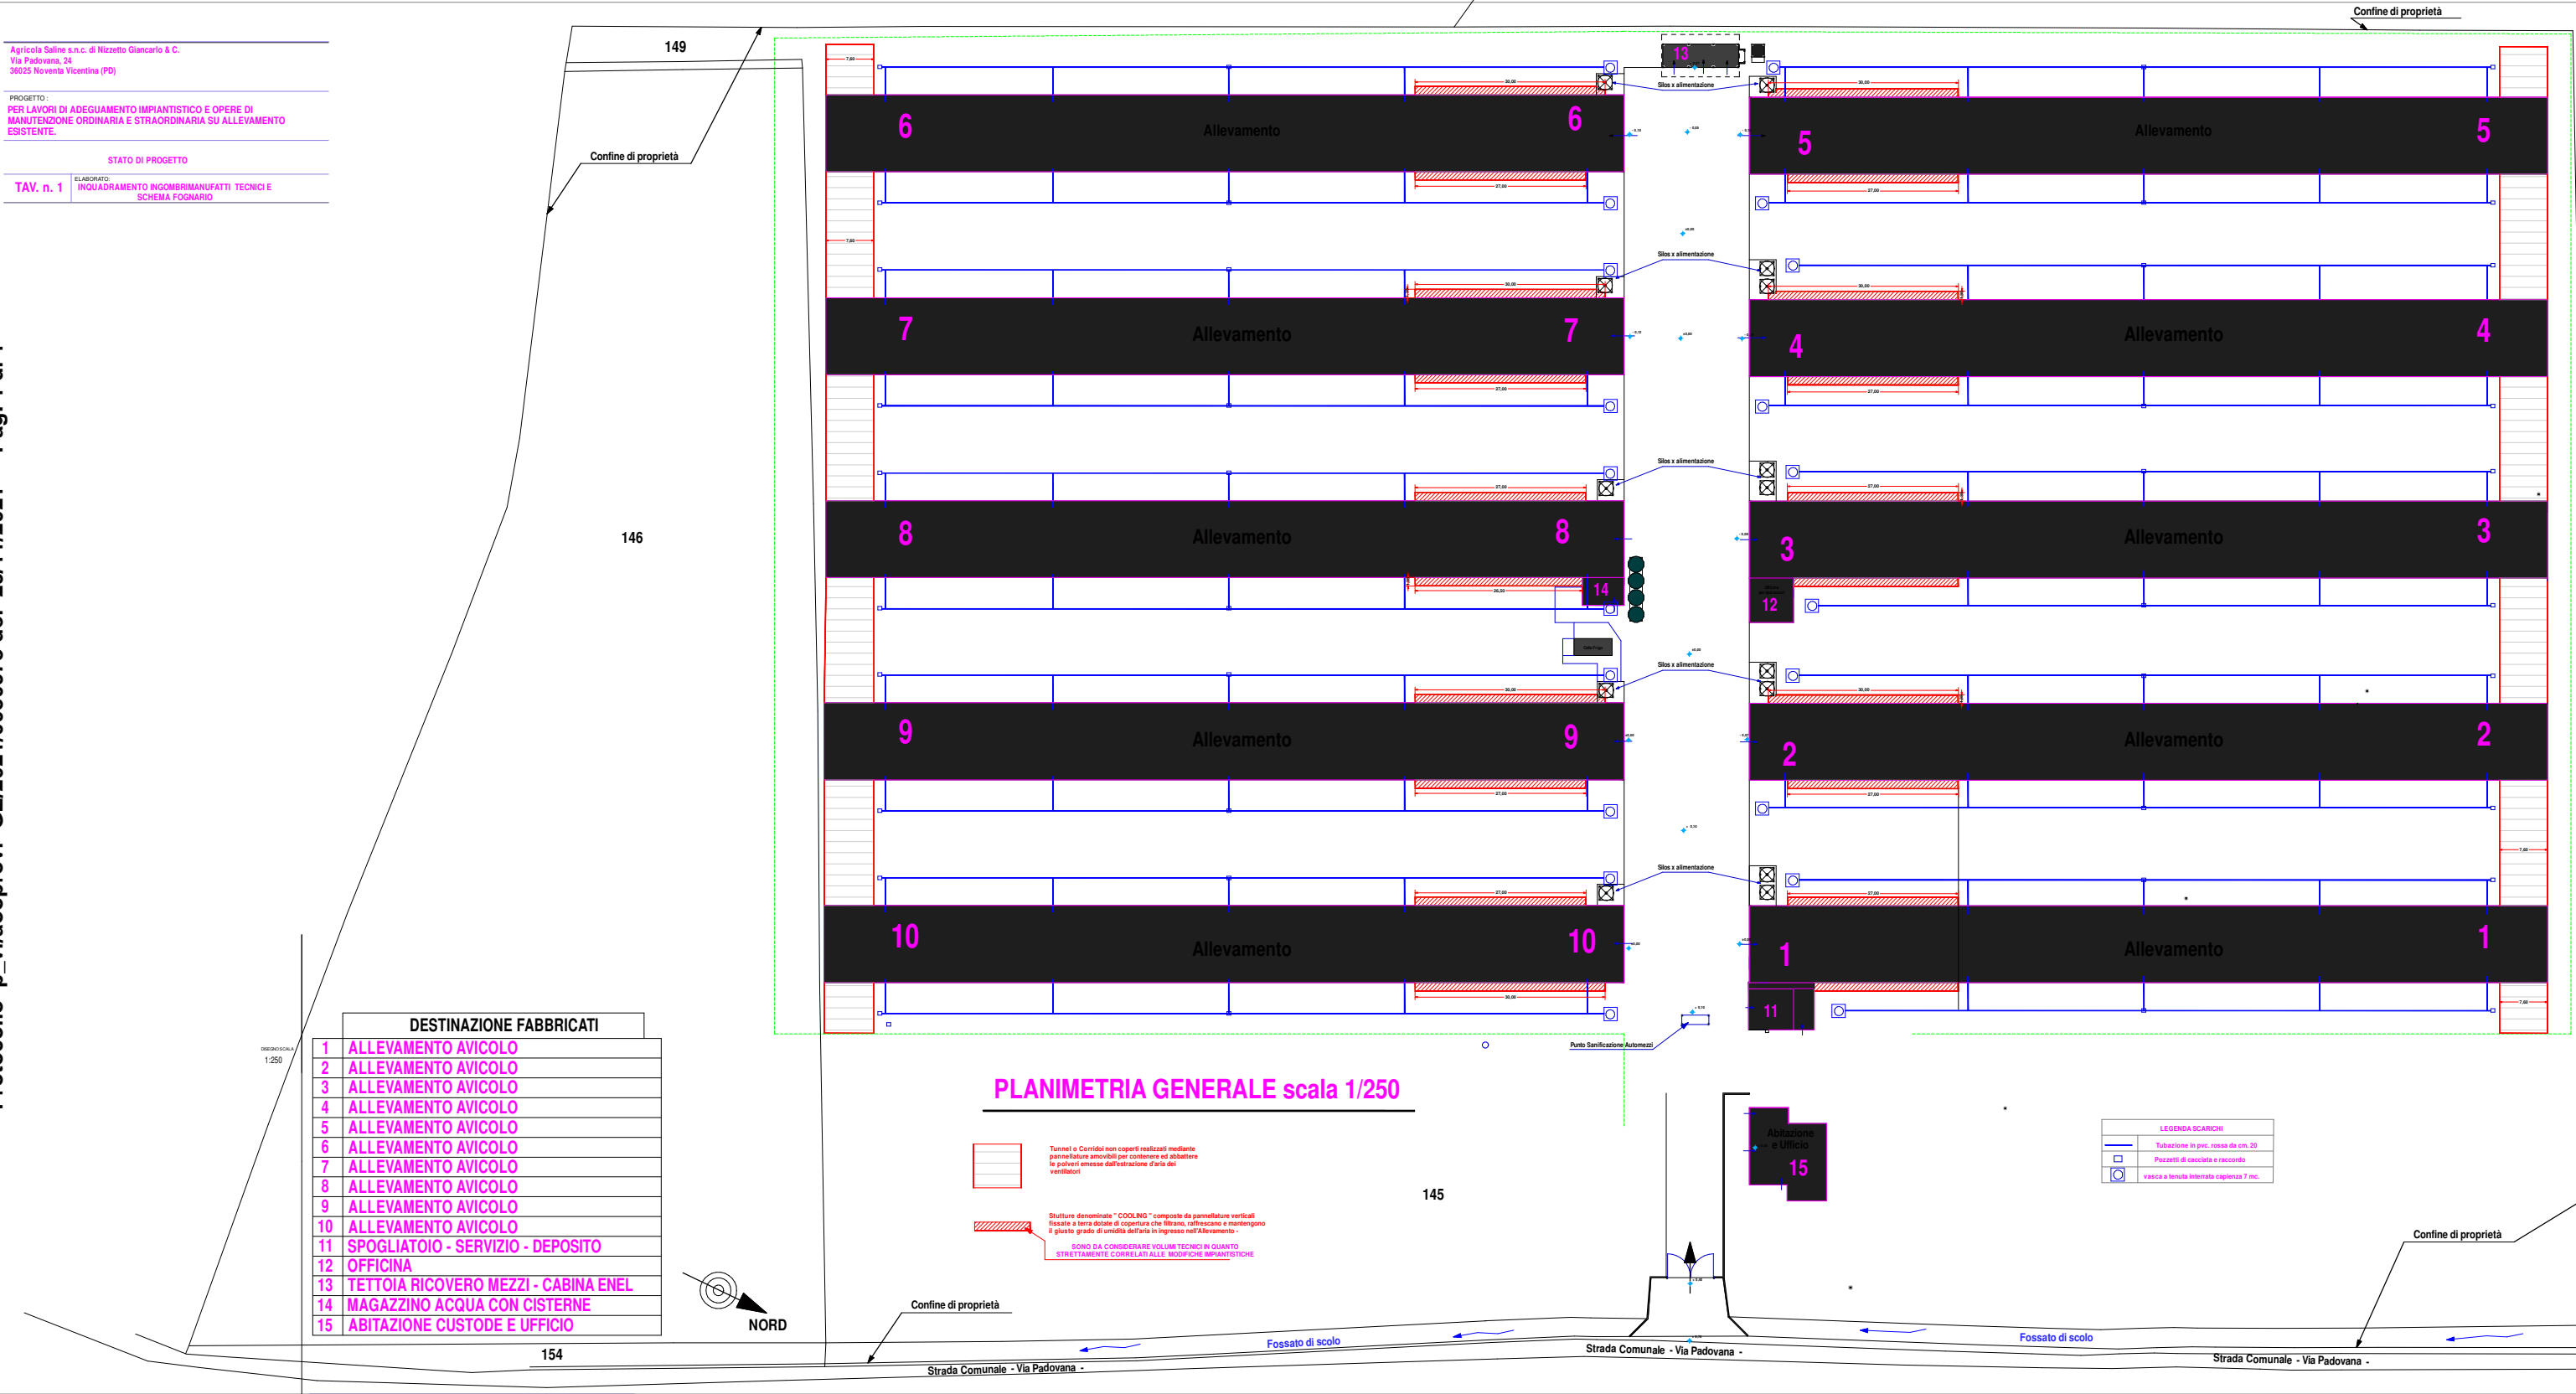

DESTINAZIONE FABBRICATI	
1	ALLEVAMENTO AVICOLO
2	ALLEVAMENTO AVICOLO
3	ALLEVAMENTO AVICOLO
4	ALLEVAMENTO AVICOLO
5	ALLEVAMENTO AVICOLO
6	ALLEVAMENTO AVICOLO
7	ALLEVAMENTO AVICOLO
8	ALLEVAMENTO AVICOLO
9	ALLEVAMENTO AVICOLO
10	ALLEVAMENTO AVICOLO
11	SPOGLIATOIO - SERVIZIO - DEPOSITO
12	OFFICINA
13	TETTOIA RICOVERO MEZZI - CABINA ENEL
14	MAGAZZINO ACQUA CON CISTERNE
15	ABITAZIONE CUSTODE E UFFICIO

PLANIMETRIA GENERALE scala 1/250

Tunnel o Corridoi non coperti realizzati mediante pannellature amovibili per contenere ed abbattere le polveri emesse dall'aspirazione d'aria dai ventilatori

Strutture denominate "COOLING" composte da pannellature verticali fissate a terra dotate di copertura che filtrano, rinfrescano e mantengono il giusto grado di umidità dell'aria in ingresso nell'Allevamento -
SONO DA CONSIDERARE VOLUMI TECNICI IN QUANTO STRETTAMENTE CORRELATI ALLE MODIFICHE IMPIANTISTICHE

LEGENDA SCARICHI	
	Tubazione in pvc. rosea da cm. 20
	Pozzetti di raccolta e ricambio
	vasca a tenuta idraulica capacità 7 mc.



154

145

Strada Comunale - Via Padovana -

Strada Comunale - Via Padovana -

Strada Comunale - Via Padovana -