


Agricola Saline s.n.c. di Nizzetto Giancarlo & C.  
Via Padovana, 24  
36025 Noventa Vicentina (PD)

PROGETTO:  
PER LAVORI DI ADEGUAMENTO IMPIANTISTICO E OPERE DI  
MANUTENZIONE ORDINARIA E STRAORDINARIA SU ALLEVAMENTO  
ESISTENTE.

STATO DI PROGETTO

TAV. n. 1 ELABORATO: INQUADRAMENTO INGOMBRIMANUFATTI TECNICI E  
SCHEMA FOGNARIO

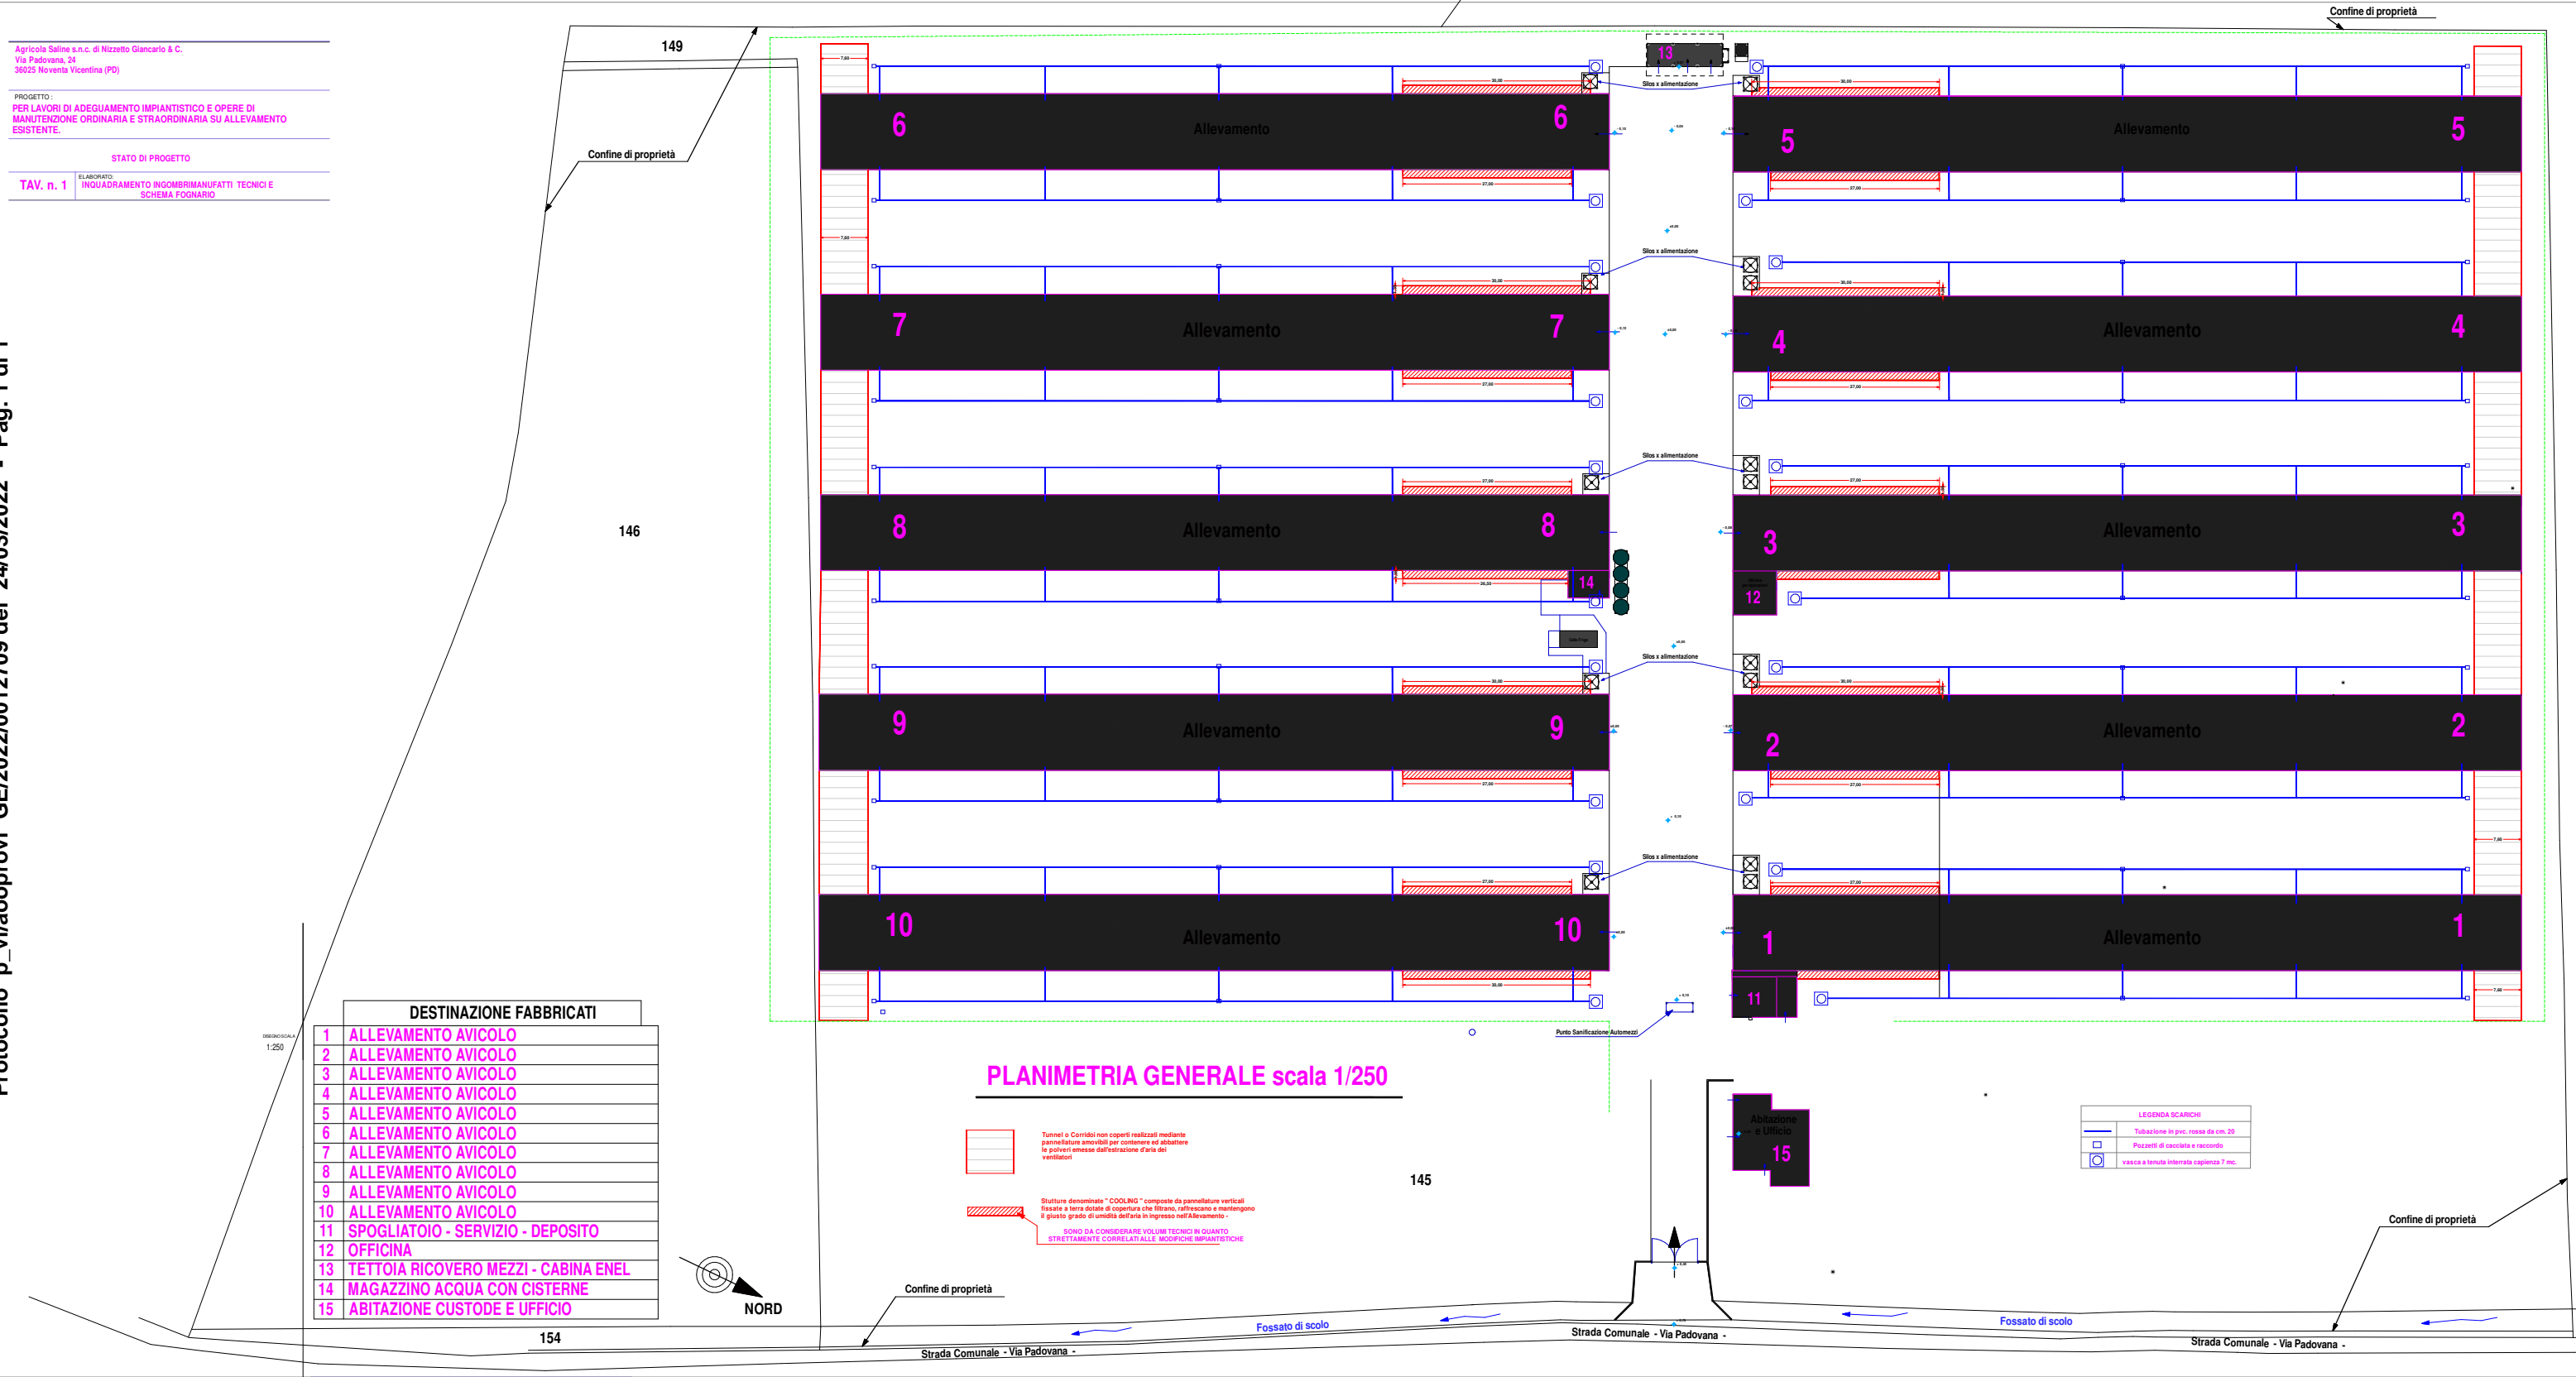

DESTINAZIONE FABBRICATI	
1	ALLEVAMENTO AVICOLO
2	ALLEVAMENTO AVICOLO
3	ALLEVAMENTO AVICOLO
4	ALLEVAMENTO AVICOLO
5	ALLEVAMENTO AVICOLO
6	ALLEVAMENTO AVICOLO
7	ALLEVAMENTO AVICOLO
8	ALLEVAMENTO AVICOLO
9	ALLEVAMENTO AVICOLO
10	ALLEVAMENTO AVICOLO
11	SPOGLIATOIO - SERVIZIO - DEPOSITO
12	OFFICINA
13	TETTOIA RICOVERO MEZZI - CABINA ENEL
14	MAGAZZINO ACQUA CON CISTERNE
15	ABITAZIONE CUSTODE E UFFICIO


**PLANIMETRIA GENERALE scala 1/250**

Tunnel e Corridoi non coperti realizzati mediante pannellature amovibili per contenere ed abbattere le polveri emesse dall'aspirazione d'aria dai ventilatori

Strutture denominate "COOLING" composte da pannellature verticali fissate a terra dotate di copertura che filtrano, rinfrescano e mantengono il giusto grado di umidità dell'aria in ingresso nell'Allevamento

SONO DA CONSIDERARE VOLUMI TECNICI IN QUANTO STRETTAMENTE CORRELATI ALLE MODIFICHE IMPIANTISTICHE

LEGENDA SCARICHI	
	Tubazione in pvc. rosea da cm. 20
	Pozzetti di raccolta e ricambio
	vasca a tenuta idraulica capienza 7 mc.

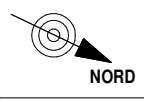

154

145

Confine di proprietà

Strada Comunale - Via Padovana -

Strada Comunale - Via Padovana -

Strada Comunale - Via Padovana -