


# 11

## AGRICOLA SALINE - NOVENTA VICENTINA

PRATO ARBORATO

Pianta e sezione in progetto

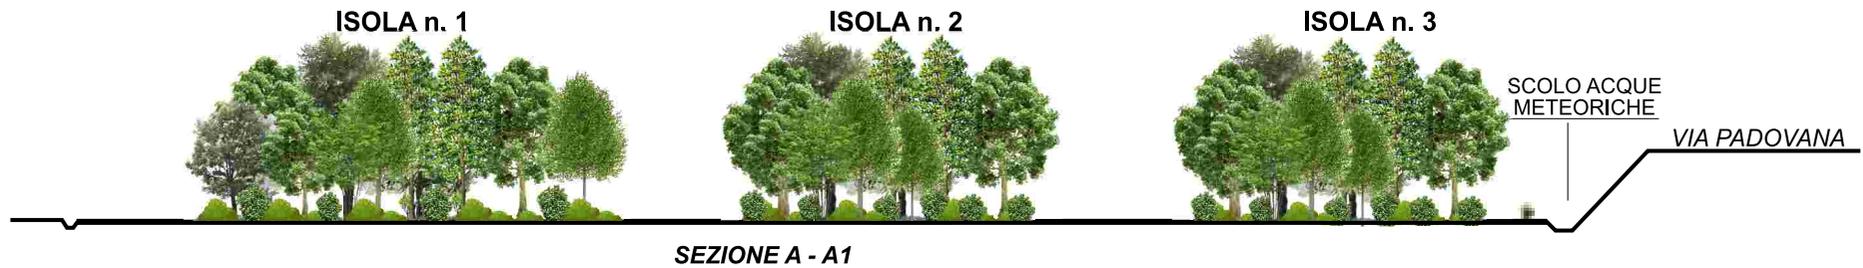

195,00 m.

FORMAZIONE VEGETALE ALLEVAMENTI AGRICOLA SALINE

