


COROGRAFIA


scala 1:25.000

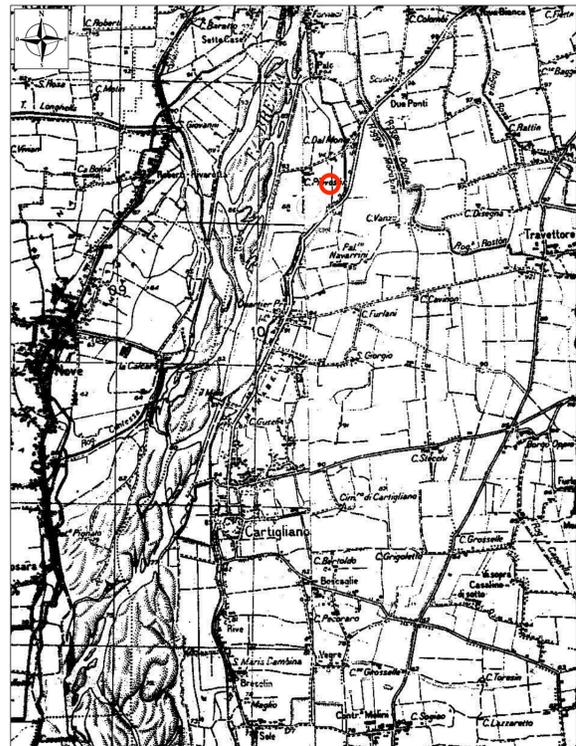

● Area di intervento

ESTRATTO DI C.T.R.


scala 1:10.000

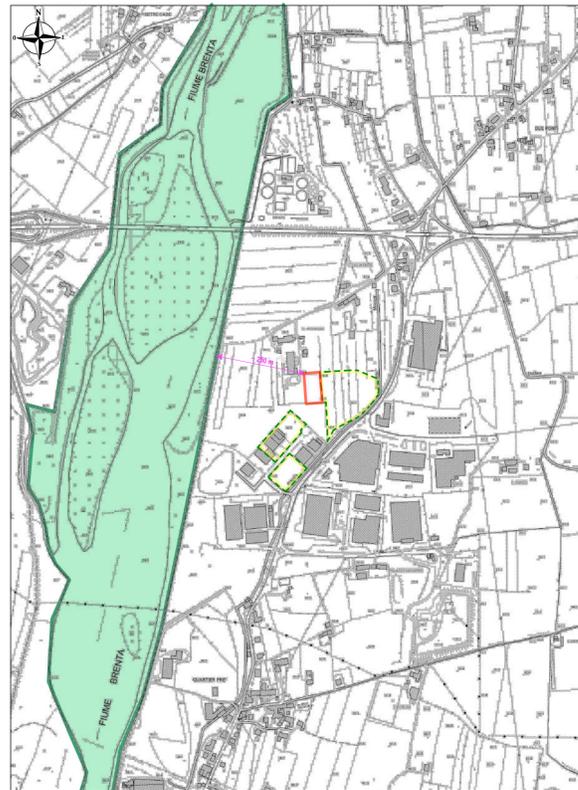

- Area di ampliamento
- Impianti Autodemolizione Bresolin s.r.l.
- Ambiti di sovrapposizione tra Siti di Interesse Comunitario (SIC) e Zone di Protezione Speciale (ZPS)

PLANIMETRIA CATASTALE

scala 1:2.000

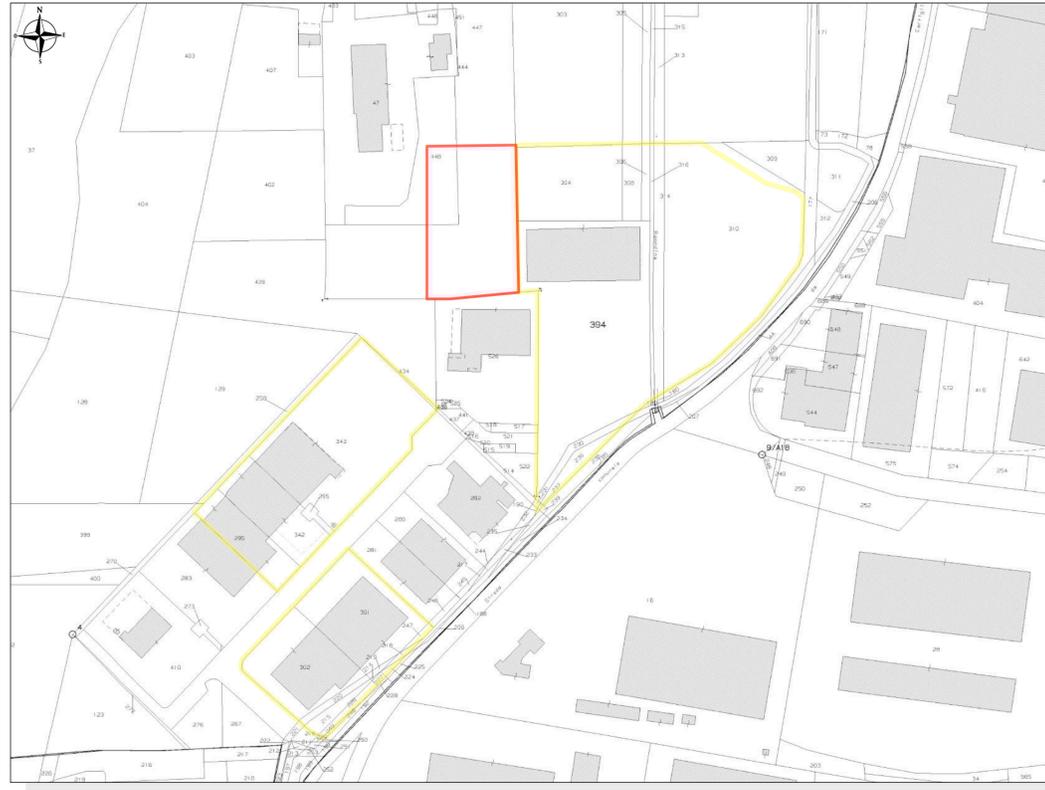

- Area di ampliamento: Comune di Bassano del Grappa - Foglio 17 - Mappali nn. 447-448
- Impianti Autodemolizione Bresolin s.r.l.

ORTOFOTO

fuori scala




- Area di ampliamento
- Impianti Autodemolizione Bresolin s.r.l.

ESTRATTO TAV. 5.1 del P.A.T. di Bassano del Grappa

Carta dei Vincoli e della Pianificazione Territoriale

scala 1:10.000

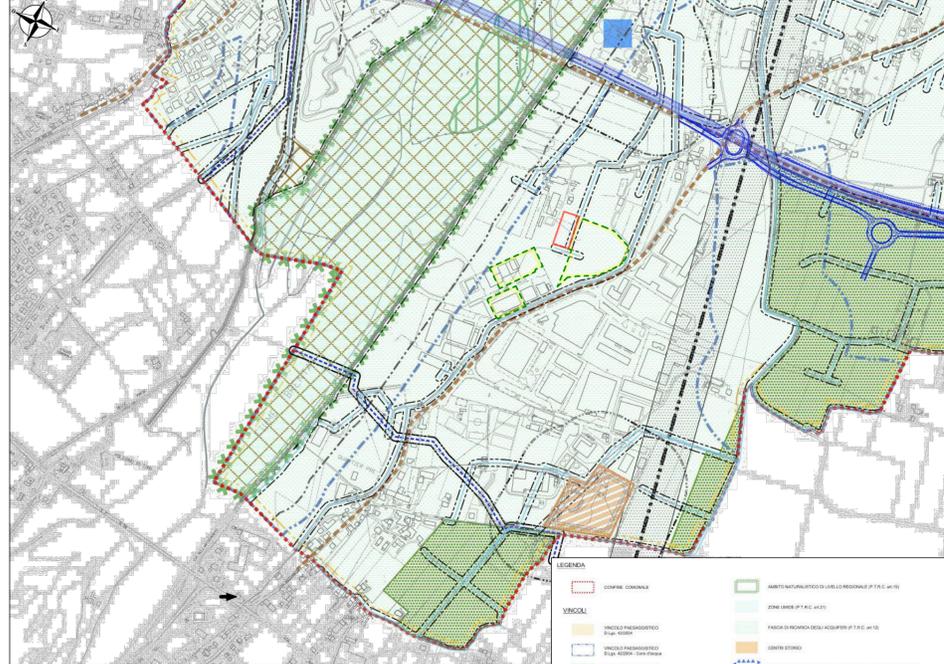


- Area di ampliamento
- Impianti Autodemolizione Bresolin s.r.l.

ESTRATTO DELLA TAV. 2.27 del P.I. di Bassano del Grappa

Zonizzazione

scala 1:2.000

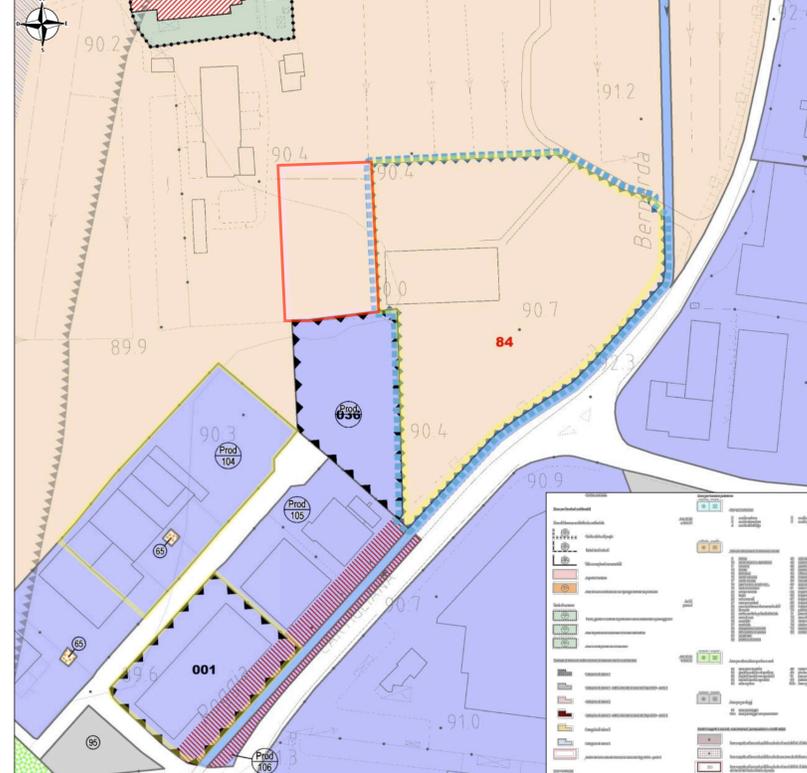

- Area di ampliamento
- Impianti Autodemolizione Bresolin s.r.l.

Il Progettista:
dott. ing. Ruggero Rigoni
iscritto al n. 1023
dell'Ordine degli Ingegneri di Vicenza

Collaborazione tecnica:
dott. ing. Gianluca Antonio Rigoni
iscritto al n. 3483
dell'Ordine degli Ingegneri di Vicenza

Il Committente:
Autodemolizione Bresolin Srl
Via Luigi di Gallo
36061 Bassano del Grappa (VI)
C.F. e P.IVA n° 00870960242

Provincia di Vicenza
Comune di Bassano del Grappa

BRESOLIN
AUTODEMOLIZIONE AUTORECYCLING

Autodemolizione Bresolin s.r.l.
Via L. di Gallo, 17 - 36061 Bassano del Grappa
Telefono 0424 566666 - Telefax 0424 567797
C.F. e P.IVA n° 00870960242

PROGETTO DEFINITIVO
(ex art. 208 del D.Lgs. N. 152/06)

**DI AMPLIAMENTO
DELL'IMPIANTO DI AUTODEMOLIZIONE
DI AUTODEMOLIZIONE BRESOLIN s.r.l.**

sito in
Via Quartiere Prè, n. 50 in Comune di Bassano del Grappa
Provincia di Vicenza

Inquadramento territoriale

A2.1

elaborato: PD

data: **Marzo 2021**

Scale: 1:25.000 - 1:10.000 - 1:2.000

STUDIO DI INGEGNERIA AMBIENTALE ING. RUGGERO RIGONI
Via Divisione Folgore, n. 36 - 36100 VICENZA
Tel.: 0444.927477 - email: rigoni@ordine.ingegneri.vi.it