SEZIONE A-A
scala 1:200

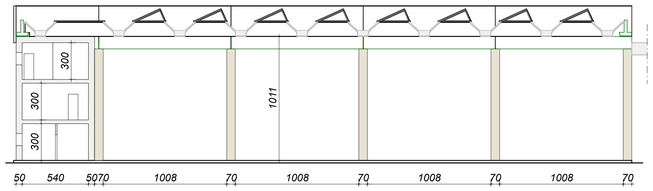

SEZIONE B-B
scala 1:200

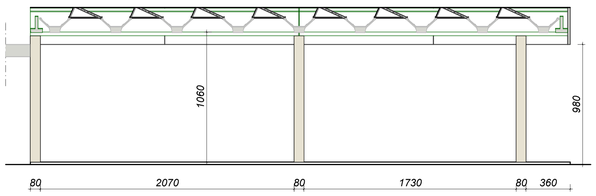

SEZIONE C-C
scala 1:200

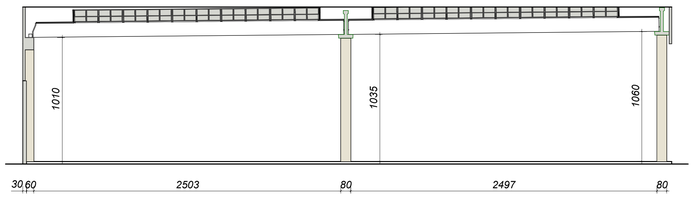

COPERTURA NUOVO INVOLUCRO EDILIZIO
scala 1:200

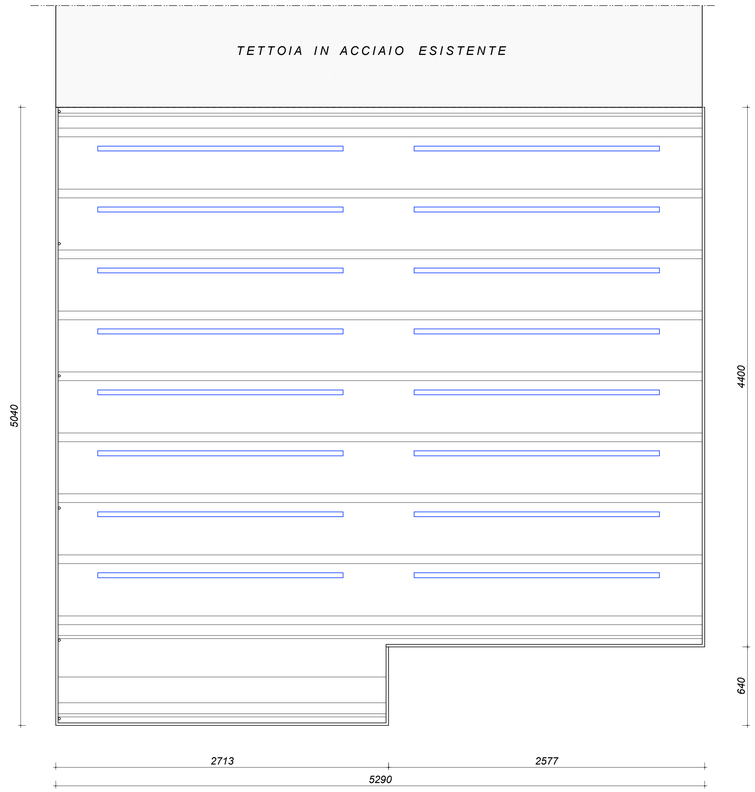

PIANTA NUOVO INVOLUCRO EDILIZIO
scala 1:200

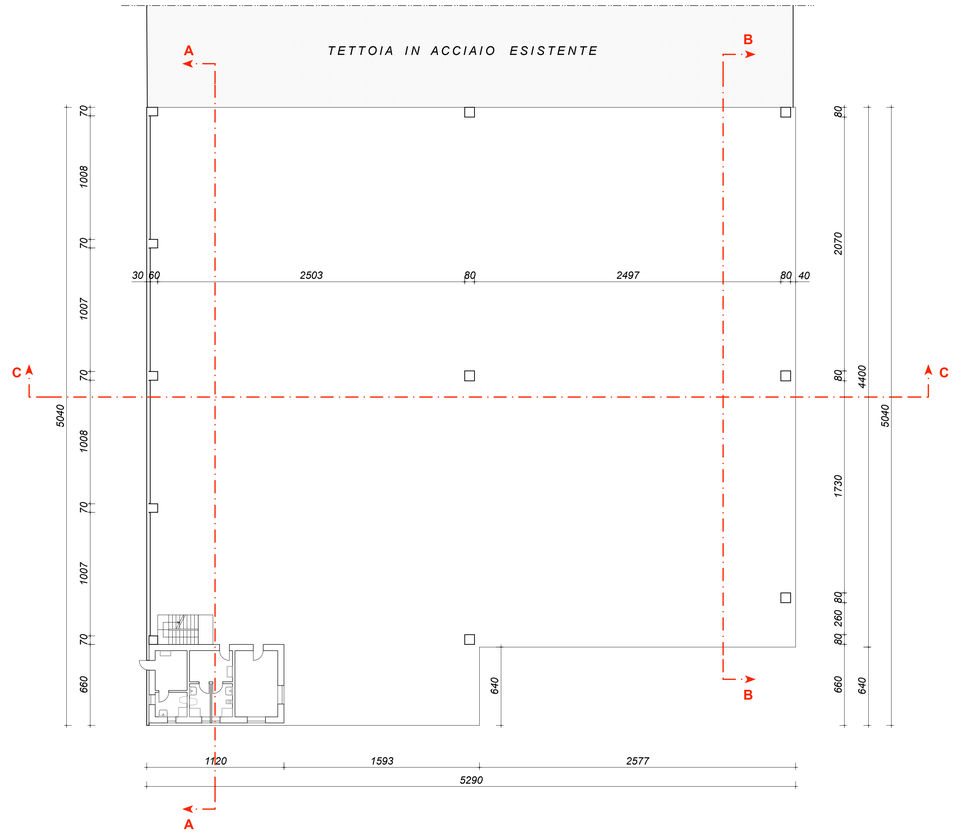

PROSPETTO SUD
scala 1:200

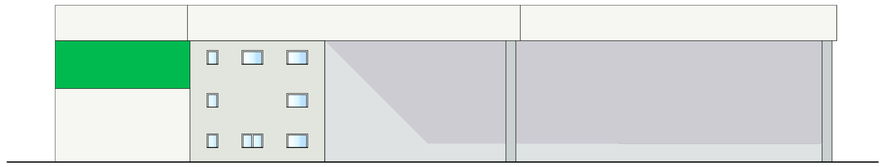

PROSPETTO OVEST
scala 1:200

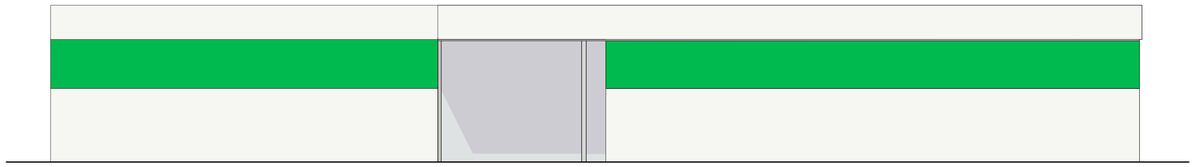

PROSPETTO EST
scala 1:200

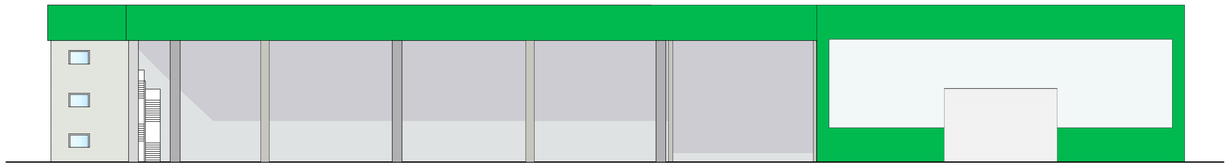

FOTOINSERIMENTO 1 (vista da sud)

FOTOINSERIMENTO 2 (vista da est)

PLANIMETRIA DELL'IMPIANTO
scala 1:1'000

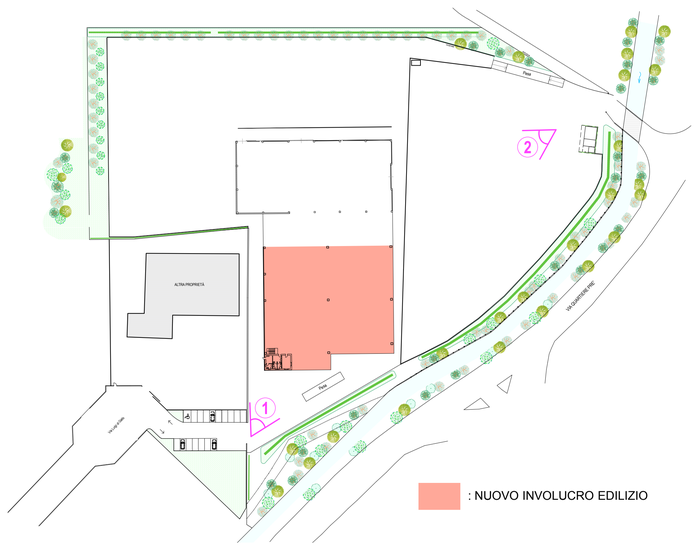

Il Progettista:
dott. ing. Ruggero Rigoni
iscritto al n. 1023
dell'Ordine degli Ingegneri di Vicenza

Collaborazione tecnica:
dott. ing. Gianluca Antonio Rigoni
iscritto al n. 3483
dell'Ordine degli Ingegneri di Vicenza

Consulente di settore per la progettazione edilizia:
dott. Arch. Matteo Campana
iscritto al n. 1880
dell'Ordine degli Architetti di Vicenza

Il Committente:
Autodemolizione Bresolin Srl
Via Luigi di Gallo
36061 Bassano del Grappa (VI)
C.F. e P.Iva 00870960242

Provincia di Vicenza
Comune di Bassano del Grappa

Autodemolizione Bresolin s.r.l.
Via L. di Gallo, 17 - 36061 Bassano del Grappa
Telefono 0424 566666 - Telefax 0424 567797
C.F. e P.IVA n° 00870960242

PROGETTO DEFINITIVO
(ex art. 208 del D.Lgs. N. 152/06)

DI AMPLIAMENTO DELL'IMPIANTO DI AUTODEMOLIZIONE DI AUTODEMOLIZIONE BRESOLIN s.r.l.

sito in
Via Quartiere Prè, n. 50 in Comune di Bassano del Grappa
Provincia di Vicenza

Disegni edilizi nuovo capannone e fotoinserimenti

Scale: 1:1'000 - 1:200

A2.3.1
elaborato: PD
data: Marzo 2021

STUDIO DI INGEGNERIA AMBIENTALE ING. RUGGERO RIGONI
Via Divisione Folgore, n. 36 - 36100 VICENZA
Tel.: 0444.927477 - email: rigoni@ordine.ingegneri.vi.it