

1. Titolare: dott. ing. Ruggero Rigoni
iscritto al n. 11023 dell'Ordine degli Ingegneri di Vicenza






Collaborazione tecnica: dott. ing. Gianluca Antonio Rigoni
iscritto al n. 3483 dell'Ordine degli Ingegneri di Vicenza

Il Committente: Autodemolizione Bresolin Srl
Via Luigi di Gallo, 17 - 36061 Bassano del Grappa (VI)
C.F. e P.IVA n° 00870960242

**Provincia di Vicenza
Comune di Bassano del Grappa**

BRESOLIN
AUTODEMOLIZIONE AUTORECYCLING

Autodemolizione Bresolin s.r.l.
Via L. di Gallo, 17 - 36061 Bassano del Grappa
Telefono 0424 566666 - Telefax 0424 567797
C.F. e P.IVA n° 00870960242

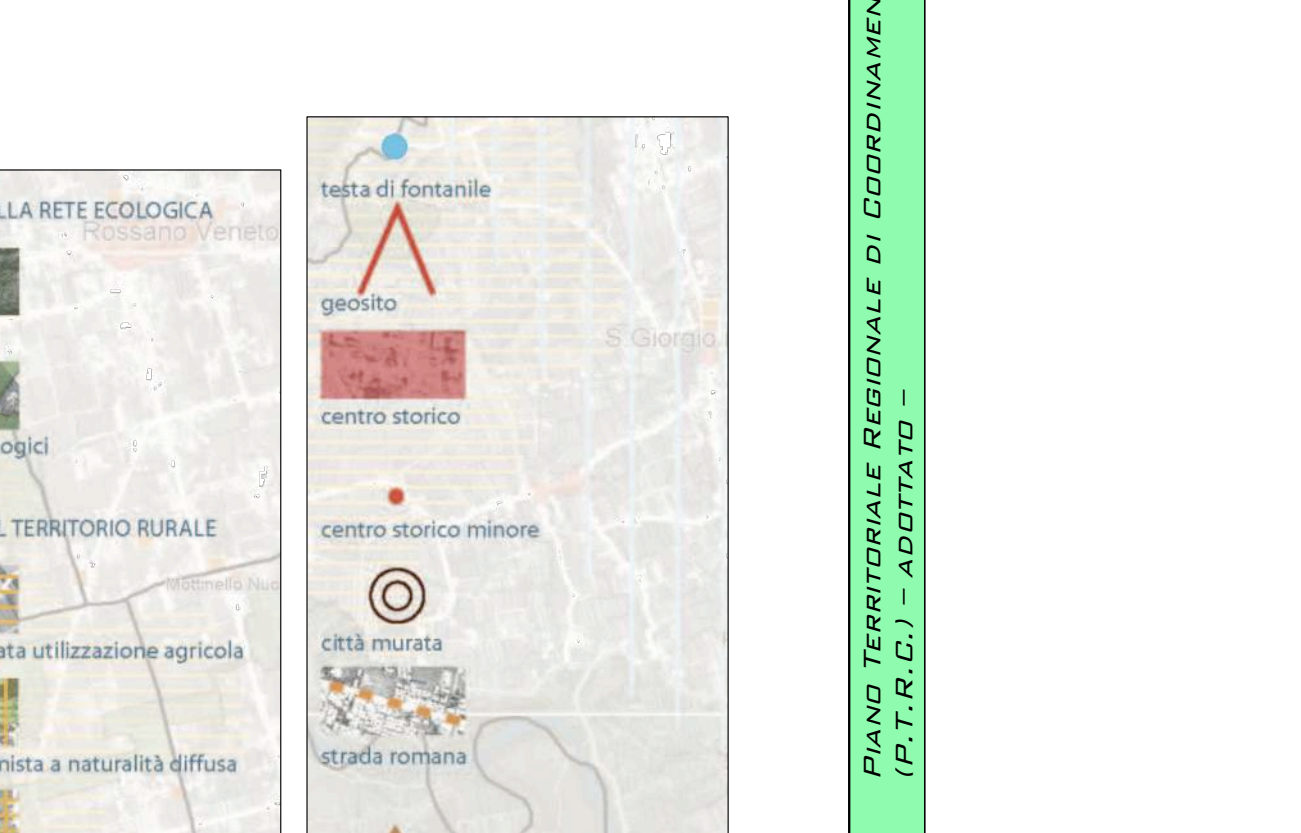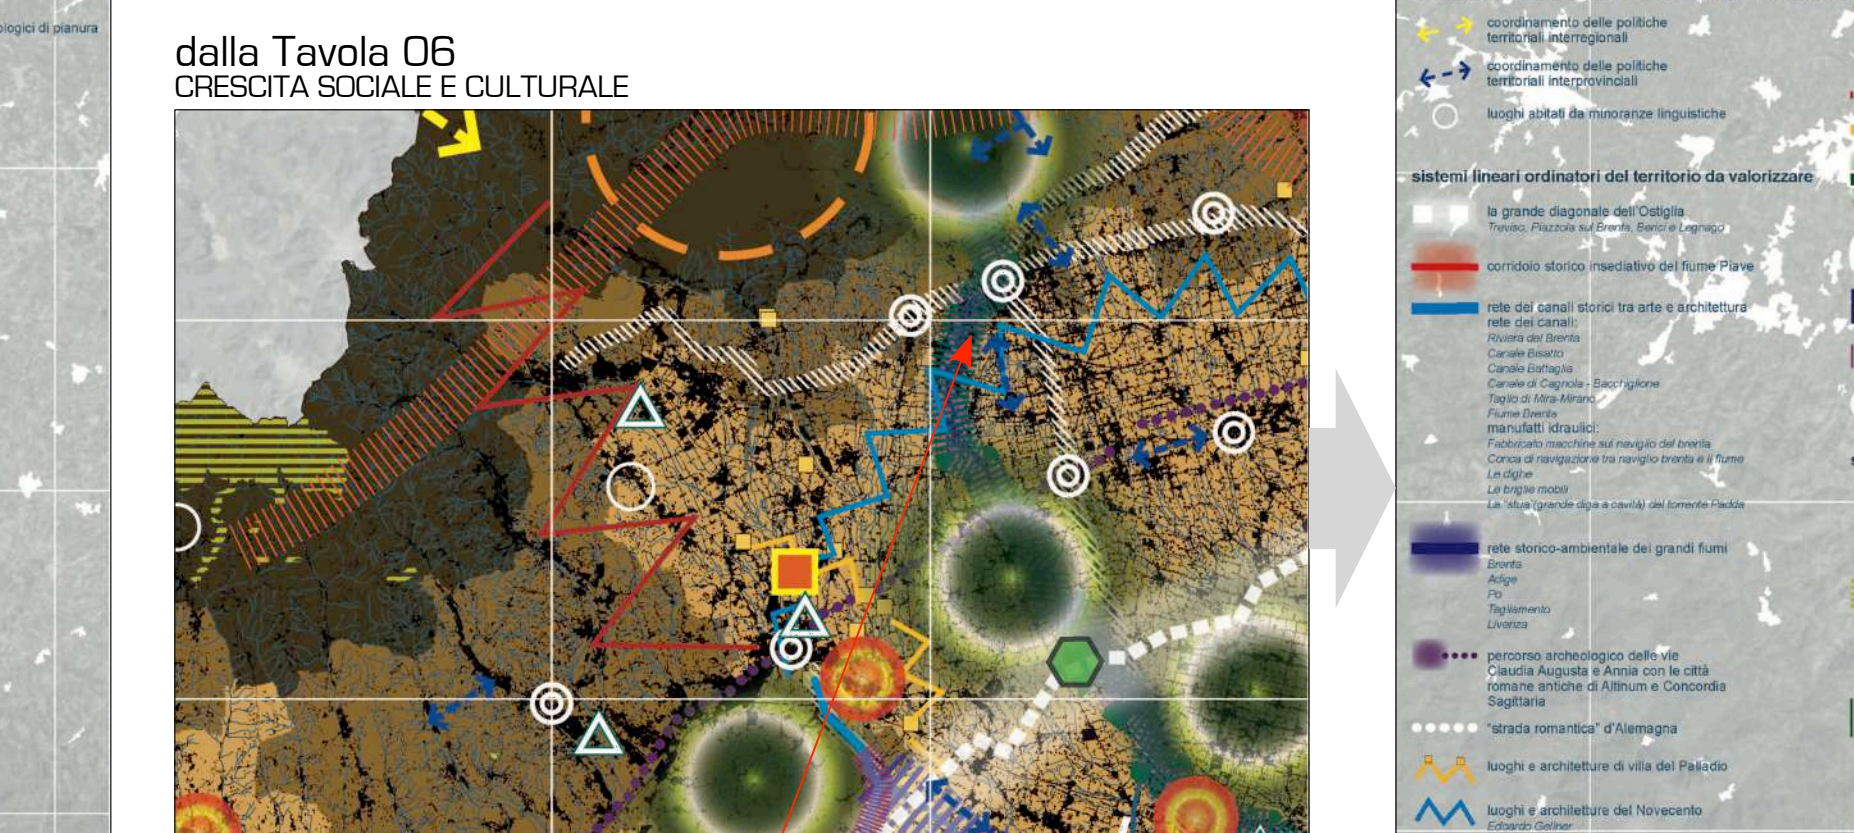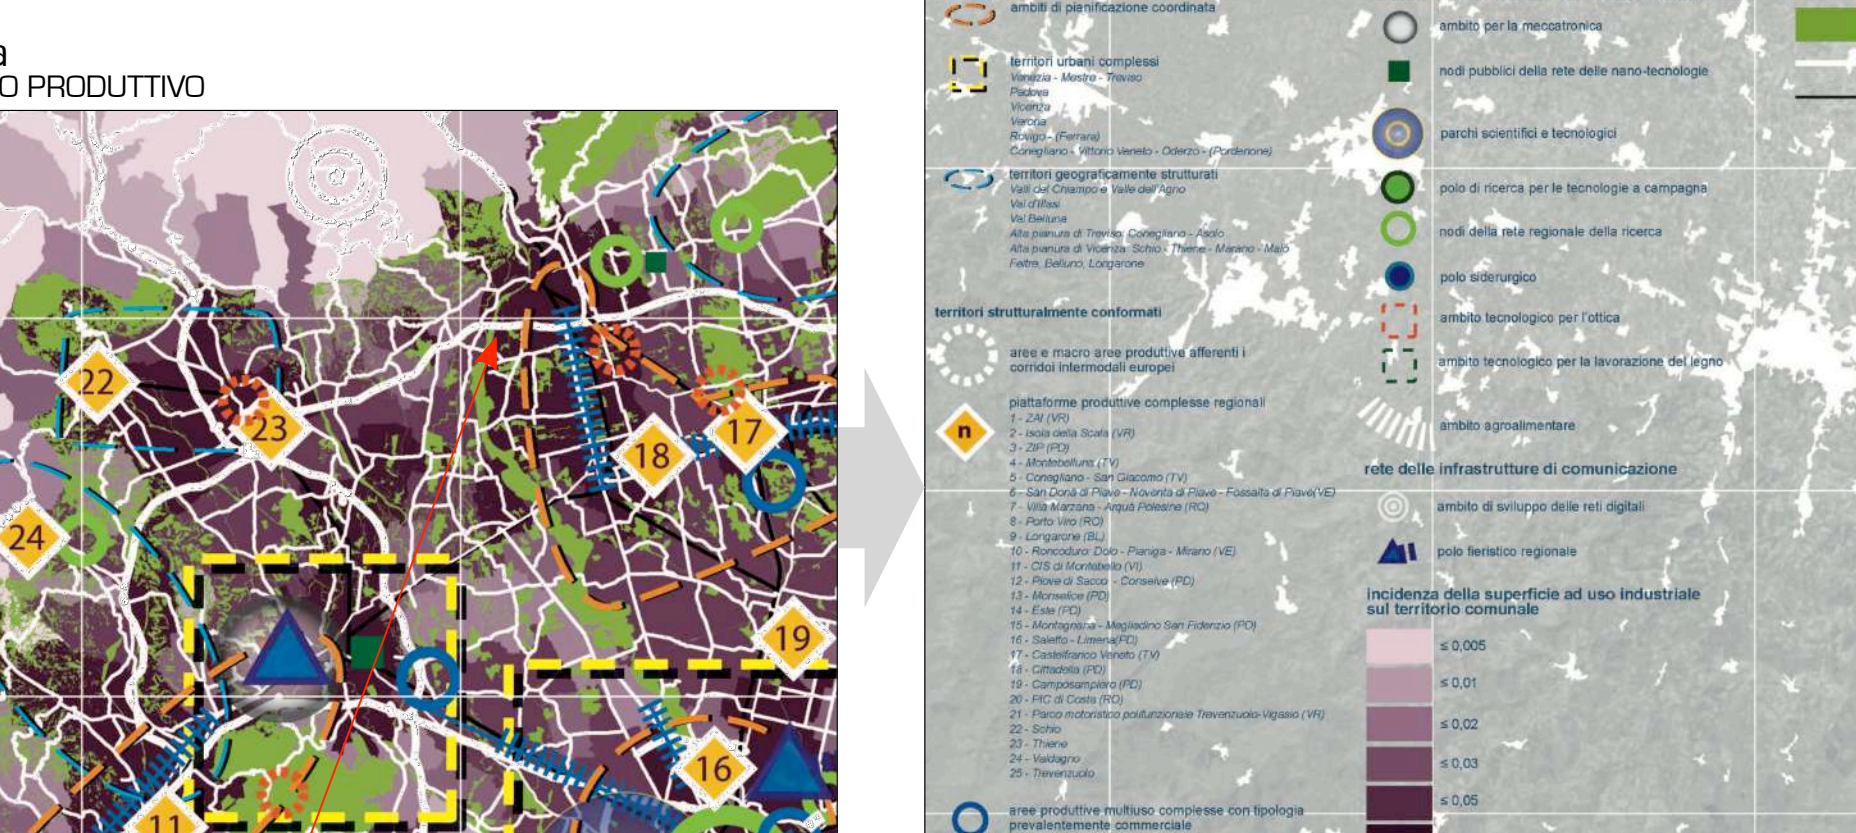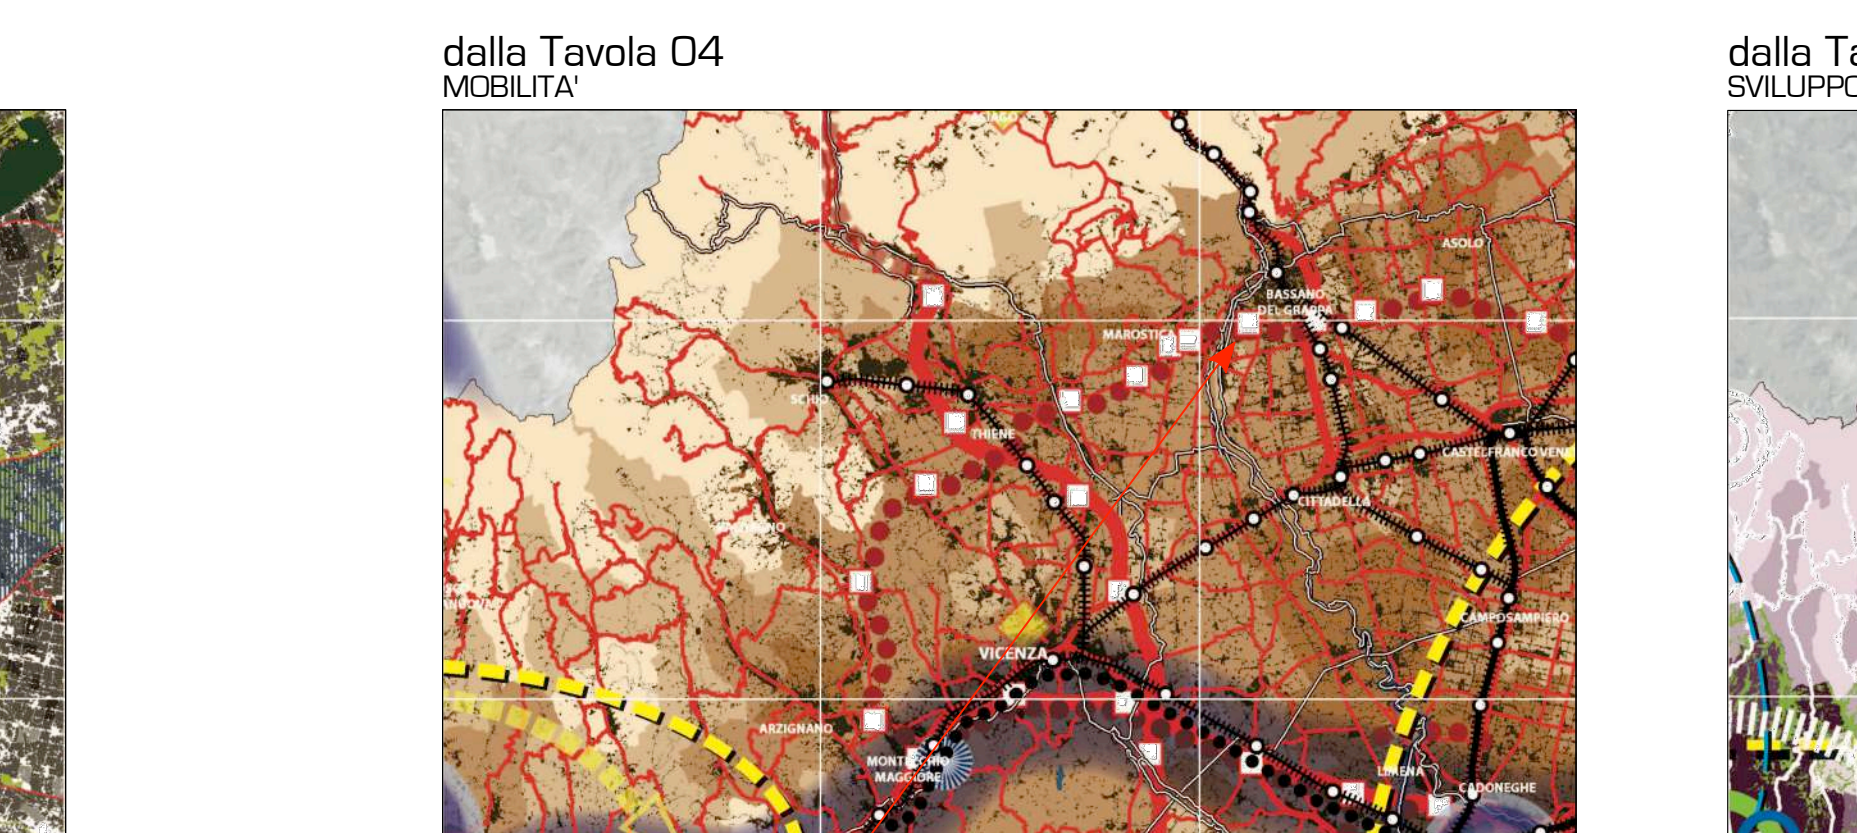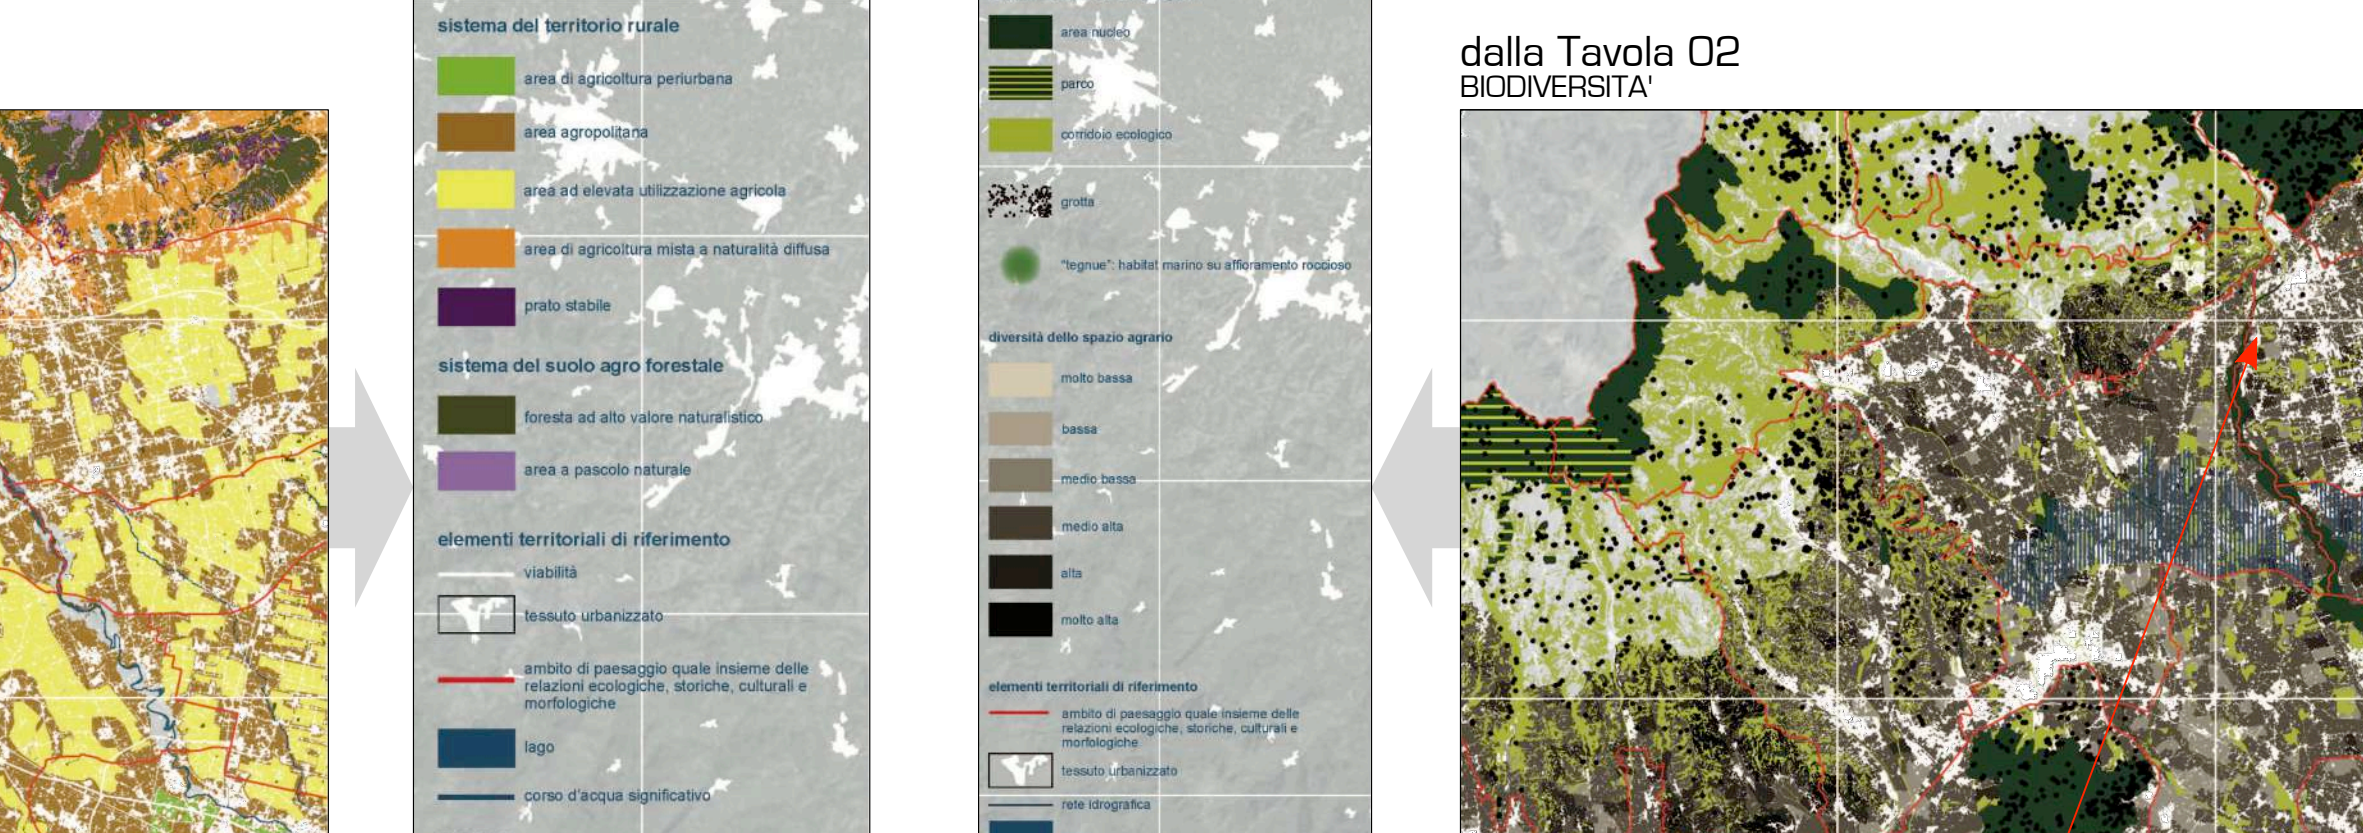

STUDIO DI IMPATTO AMBIENTALE

relativo al

PROGETTO DI AMPLIAMENTO DELL'IMPIANTO DI AUTODEMOLIZIONE DI AUTODEMOLIZIONE BRESOLIN s.r.l.

sito in

Provincia di Vicenza

Raccolta cartografica tematica
Piani Territoriali

Piano Territoriale Regionale di Coordinamento P.T.C.P. - adottato -

aggiornato alla variante parziale con attribuzione della valenza paesaggistica adottata con D.G.R. n. 427 del 10/04/2013

Stralci cartografici in scala 1:500.000 - 1:50.000

B3.2

elaborato: **Marzo 2021**

STUDIO DI INGEGNERIA AMBIENTALE ING. RUGGERO RIGONI
Via Divisione Folgore, n. 36 - 36100 VICENZA
Tel.: 0444.927477 - email: rigoni@ordine.ingegneri.vi.it

