

VISTA DA OVEST - STATO DI FATTO



VISTA DA OVEST - STATO DI PROGETTO




PLANIMETRIA DI RIFERIMENTO
scala 1:1' 000



VISTA DA NORD - STATO DI FATTO



VISTA DA NORD - STATO DI PROGETTO

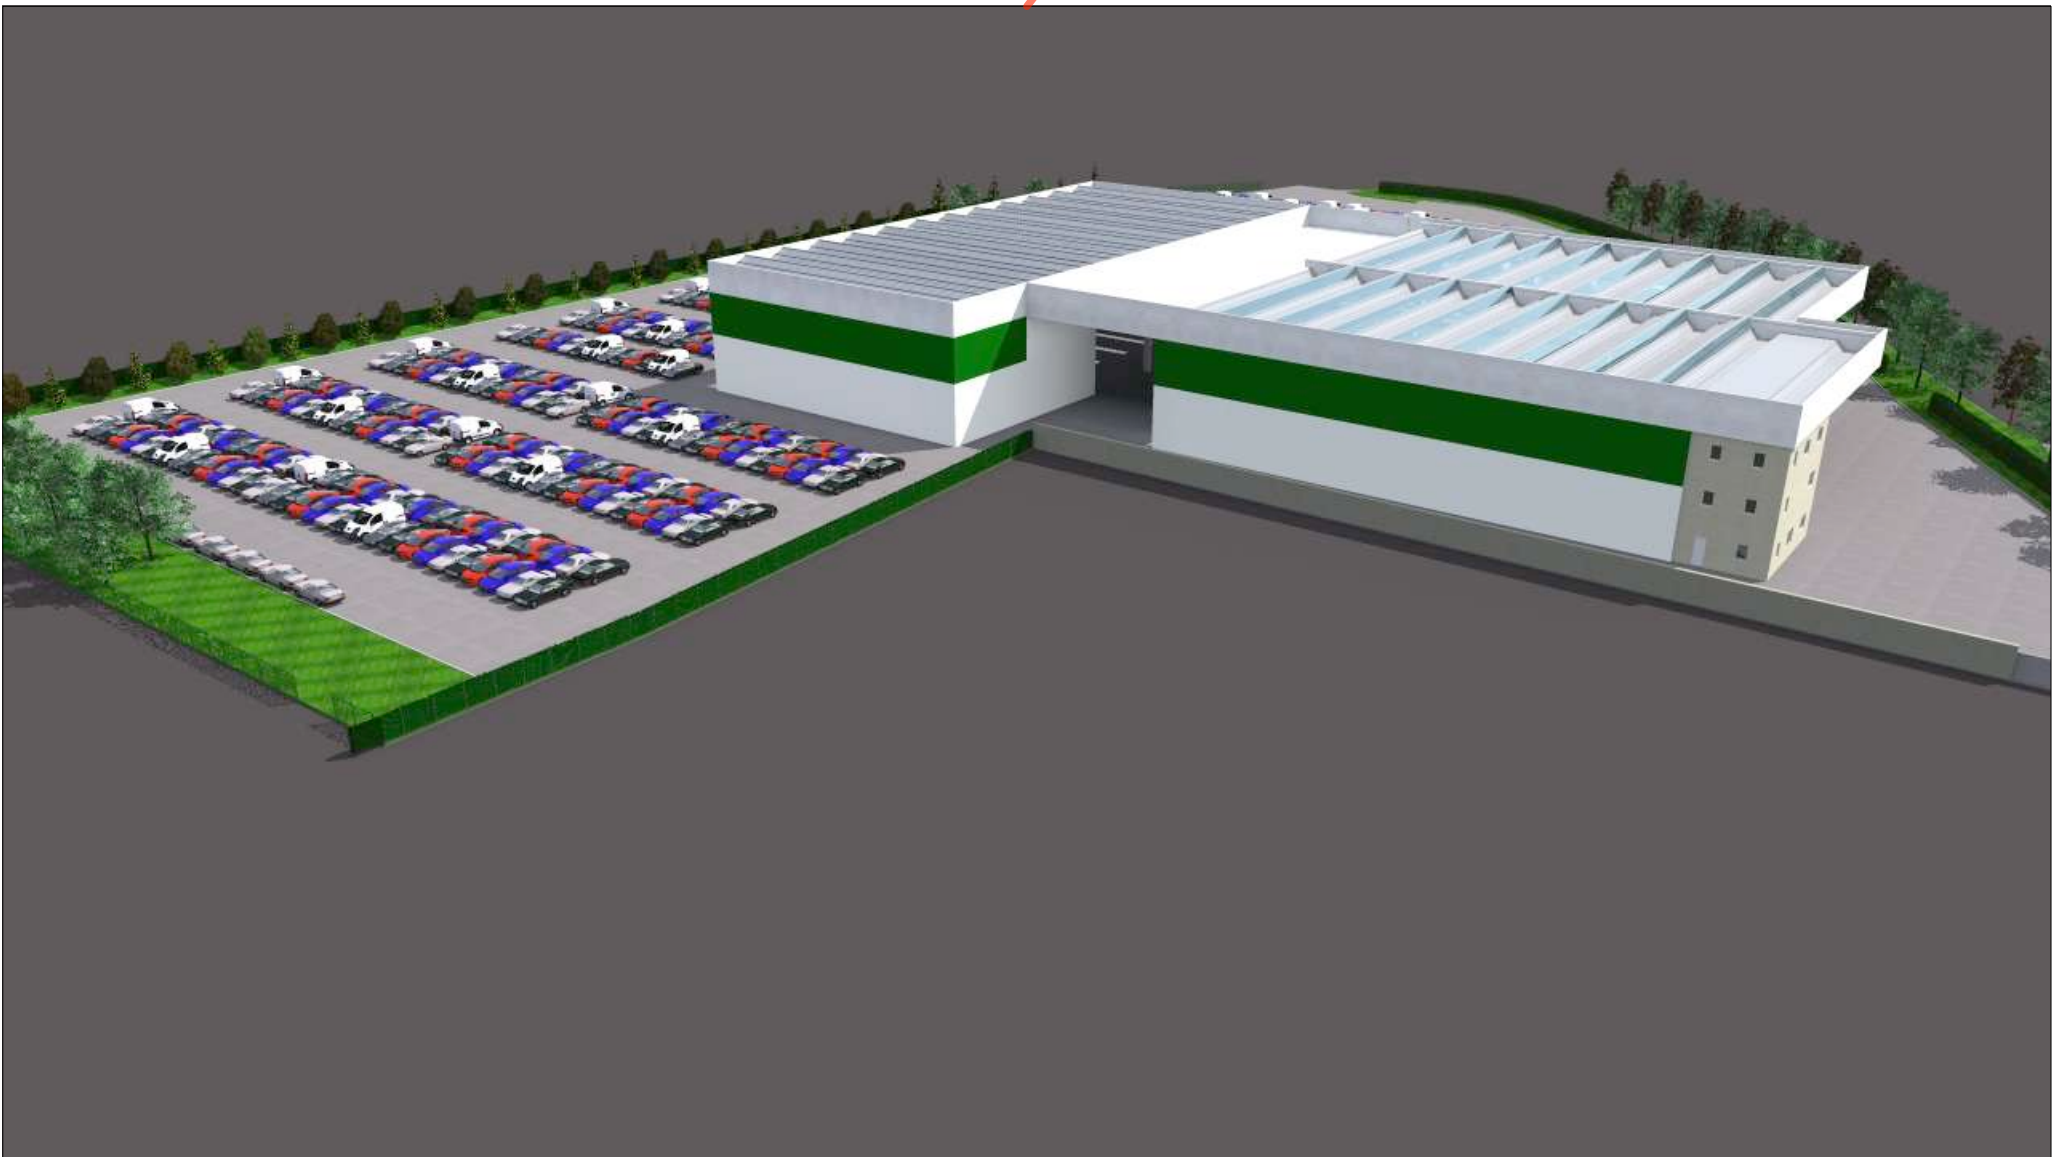

MODELLO 3D RENDERIZZATO DELL'IMPIANTO (CON L'AMPLIAMENTO IN PROGETTO)

L'Edicolante:
dott. ing. Ruggero Rigoni
iscritto al n. 1023
dell'Ordine degli Ingegneri di Vicenza

Collaborazione tecnica:
dott. ing. Gianluca Antonio Rigoni
iscritto al n. 3483
dell'Ordine degli Ingegneri di Vicenza

Il Committente:
Autodemolizione Bresolin S.r.l.
Via Luigi di Gallo, 2
36061 Bassano del Grappa (VI)
C.F. e P.IVA n° 00870960242

Provincia di Vicenza
Comune di Bassano del Grappa

BRESOLIN
AUTODEMOLIZIONE AUTORECYCLING

Autodemolizione Bresolin s.r.l.
Via L. di Gallo, 17 - 36061 Bassano del Grappa
Telefono 0424 566666 - Telefax 0424 567797
C.F. e P.IVA n° 00870960242

STUDIO DI IMPATTO AMBIENTALE

relativo al

**PROGETTO DI AMPLIAMENTO
DELL'IMPIANTO DI AUTODEMOLIZIONE
DI AUTODEMOLIZIONE BRESOLIN s.r.l.**

sito in

Via Quartiere Prè, n. 50 in Comune di Bassano del Grappa

Provincia di Vicenza

Studio della visualità

B4.2

elaborato:

data: **Marzo 2021**

STUDIO DI INGEGNERIA AMBIENTALE ING. RUGGERO RIGONI
Via Divisione Folgore, n. 36 - 36100 VICENZA
Tel.: 0444.927477 - email: rigoni@ordine.ingegneri.vi.it