Protocollo p. vicenaprovi GEFD 0015100012021 del 13/07/2021 - Pag. 1 di 1

CAPANNONE-B

Comune di POJANA MAGGIORE Provincia di VICENZA

SEGNALAZIONE CERTIFICATA DI INIZIO ATTIVITA'

(ai sensi dell'art. 19 - L. 241/1990 come modificato e integrato dall'art. 49 - L. 122/2010)

OPERE DI MANUTENZIONE STRAORDINARIA PER L'AMMODERNAMENTO DEI CAPANNONI AVICOLI CON MIGLIORIE TECNOLOGICHE, SU FABBRICATI ESISTENTI SITI IN VIA PEZZE LUNGHE, PER CONTO DI:

CAVEDON ANGELO

TAVOLA 2: PIANTE, PROSPETTI E SEZIONI
CAPANNONE B

DATA: LUGLIO 2021

Progettista e Direttore dei Lavori

CHINAGLIA geom. EVELYN
Via Pasubio n. 19 - 37060, Mineribe (VI)
Tel. 392.6667431
E-mail: evelynchinaglia@yahoo.it

Il Proprietario

CAVEDON ANGELO
Via Borgo Brenta n. 72A
36026 Pojana Maggiore
P. Iva: 02379170240

Spazio riservato all'Ufficio Tecnico del Comune di Pojana Maggiore

STATO ATTUALE

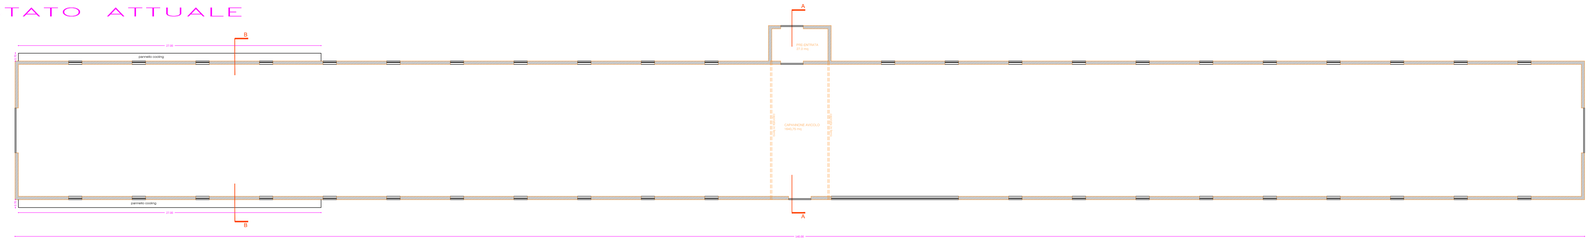

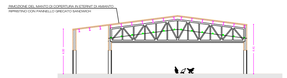

POSIZIONAMENTO DEI VENTILATORI 1.401-4m-30.000mc/h
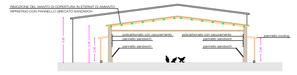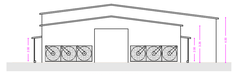
N.	DESCRIZIONE
30	PANETTELLI IMARPAN L 100 E HI CON DUE MISURAZIONI ALTEZZA SEPARATE PER MAGGIORE SICUREZZA ANTIRADICE
1	VENTILATORE 4m-30.000mc/h
140	PIRINELLI DOCILPIU
2	QUADRO EMERGENZA VENTILATORI
1	SCAVO CSE