


CAPANNONE-C

Comune di POJANA MAGGIORE Provincia di VICENZA
SEGNALAZIONE CERTIFICATA DI INIZIO ATTIVITA'
(ai sensi dell'art. 19 - L. 24/1/1990 come modificato e integrato dall'art. 49 - L. 122/2010)
OPERE DI MANUTENZIONE STRAORDINARIA PER L'AMMODERNAMENTO
DEI CAPANNONI AVICOLI CON MIGLIORIE TECNOLOGICHE, SU
FABBRICATI ESISTENTI SITI IN VIA PEEZZE LUNGHE, PER CONTO DE
CAVEDON ANGELO
TAVOLA 3: PIANTE, PROSPETTI E SEZIONI
CAPANNONE C
DATA: LUGLIO 2021
CHINAGLIA geom. EVELYN
Via Pasubio n. 19 - 37046 Minerbe (VI)
Tel. 392.6667431
E-mail: evelynchinaglia@yahoo.it
Il Proprietario
CAVEDON ANGELO
Via Borgo Brusà n. 72/A
36026 Pojana Maggiore
P. Iva: 02579170240
Spazio riservato all'Ufficio Tecnico del Comune di Pojana Maggiore

STATO ATTUALE

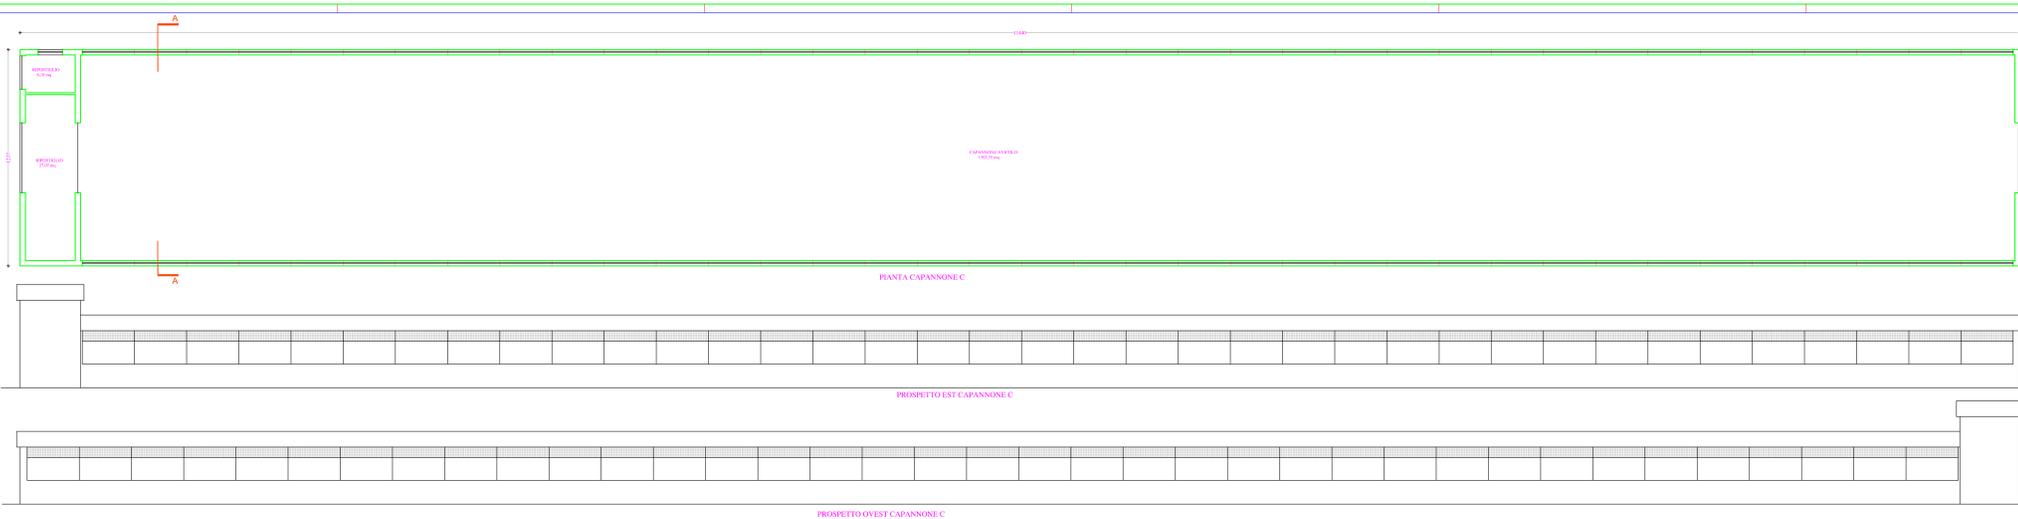

DI PROGETTO

