


TAVOLA IMPIANTISTICA

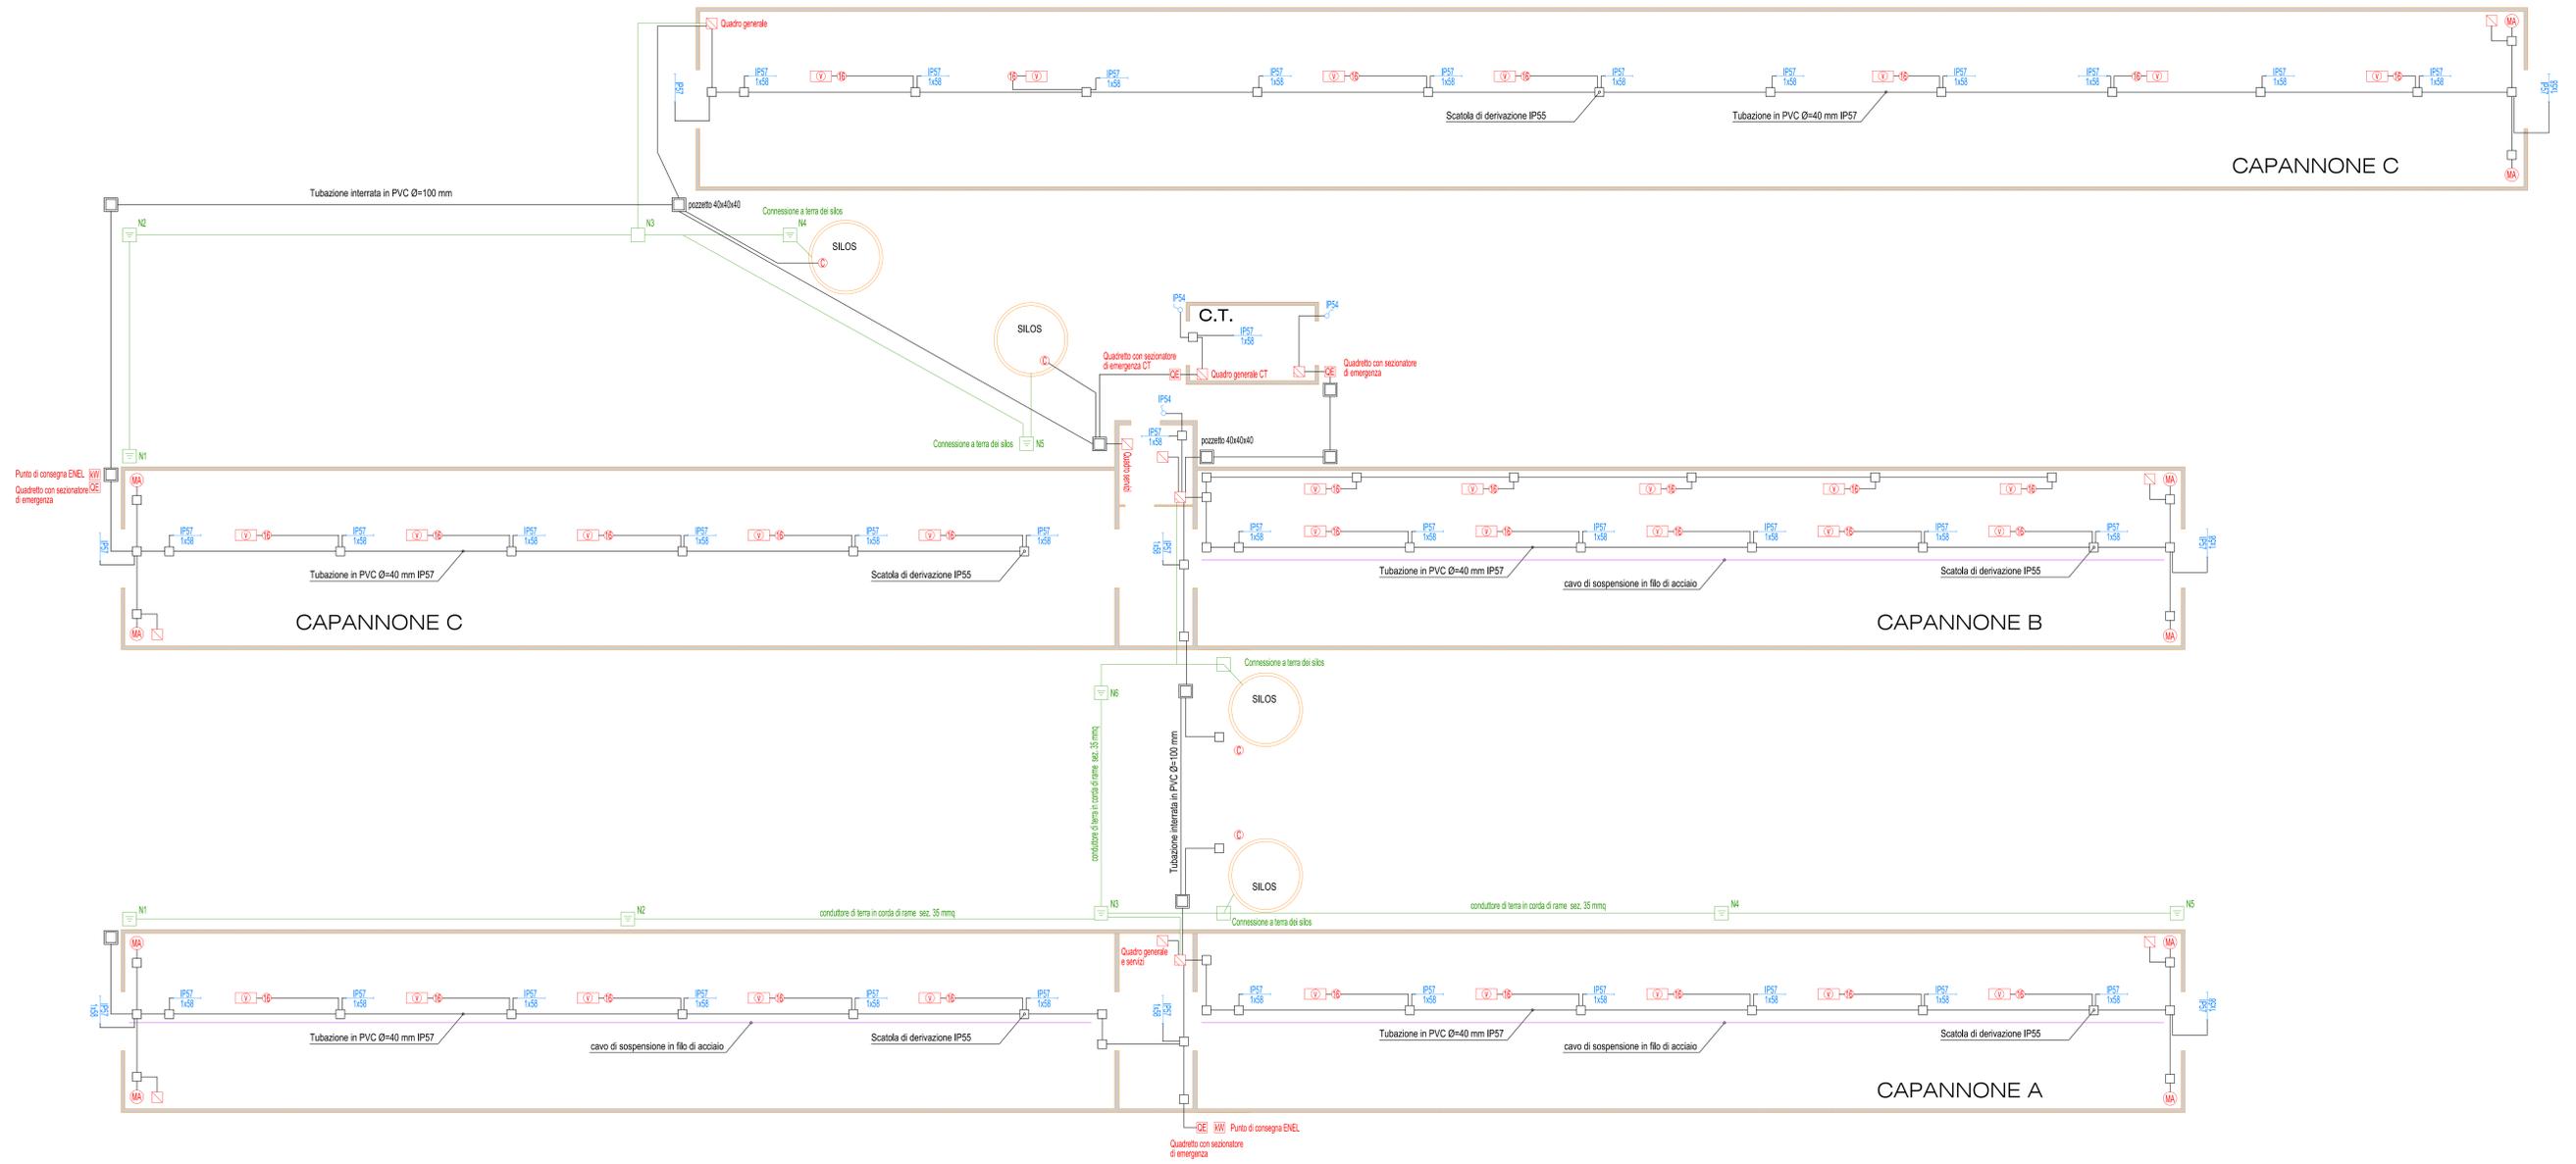

SIMB.	DESCRIZIONE	SIMB.	DESCRIZIONE
MA	MANGIATOIA	KW	PUNTO CONSEGNA ENEL
PC	PRESSOSTATO CATENA	N	DISPENSORE DI TERRA
E	ELETTIFICATORE	Q	Q. DI DISTRIBUZIONE GENERALE
C	COCCLEA SILOS	S	SILONERIA ALLARME / CHIAMATA
EV	ELETTROVALVOLA RISCALDAMENTO	FL	FLAFONERIA 1X25W
V	VENTILATORI	IP	PRESA INTERBLOCCATA 3x16+1 CEE IP55
Q	Q. PRESE 2P+Tx16 A. 3P+Tx16 A. +H1 DIT 0.03A		