

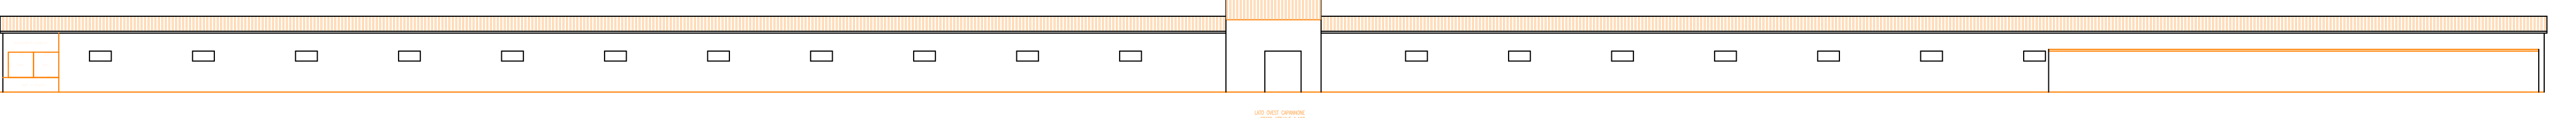






CAPANNONE A

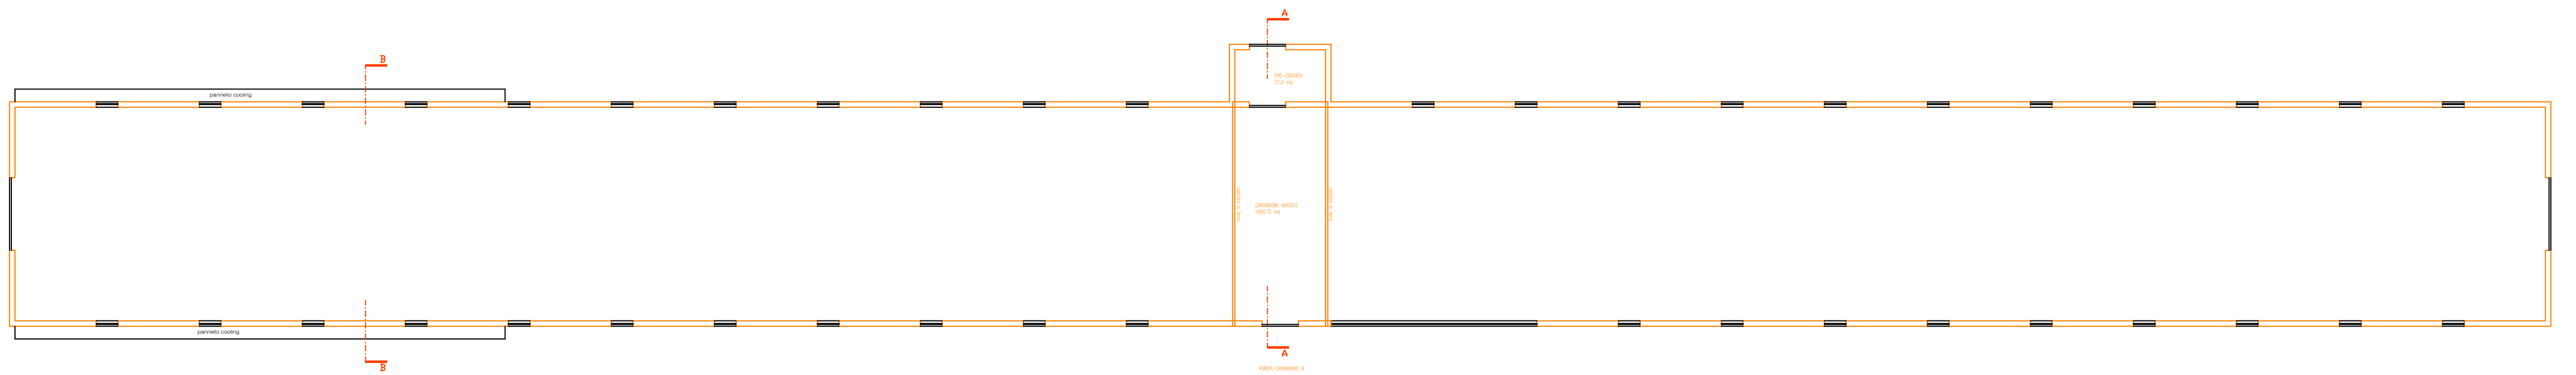


CAPANNONE B

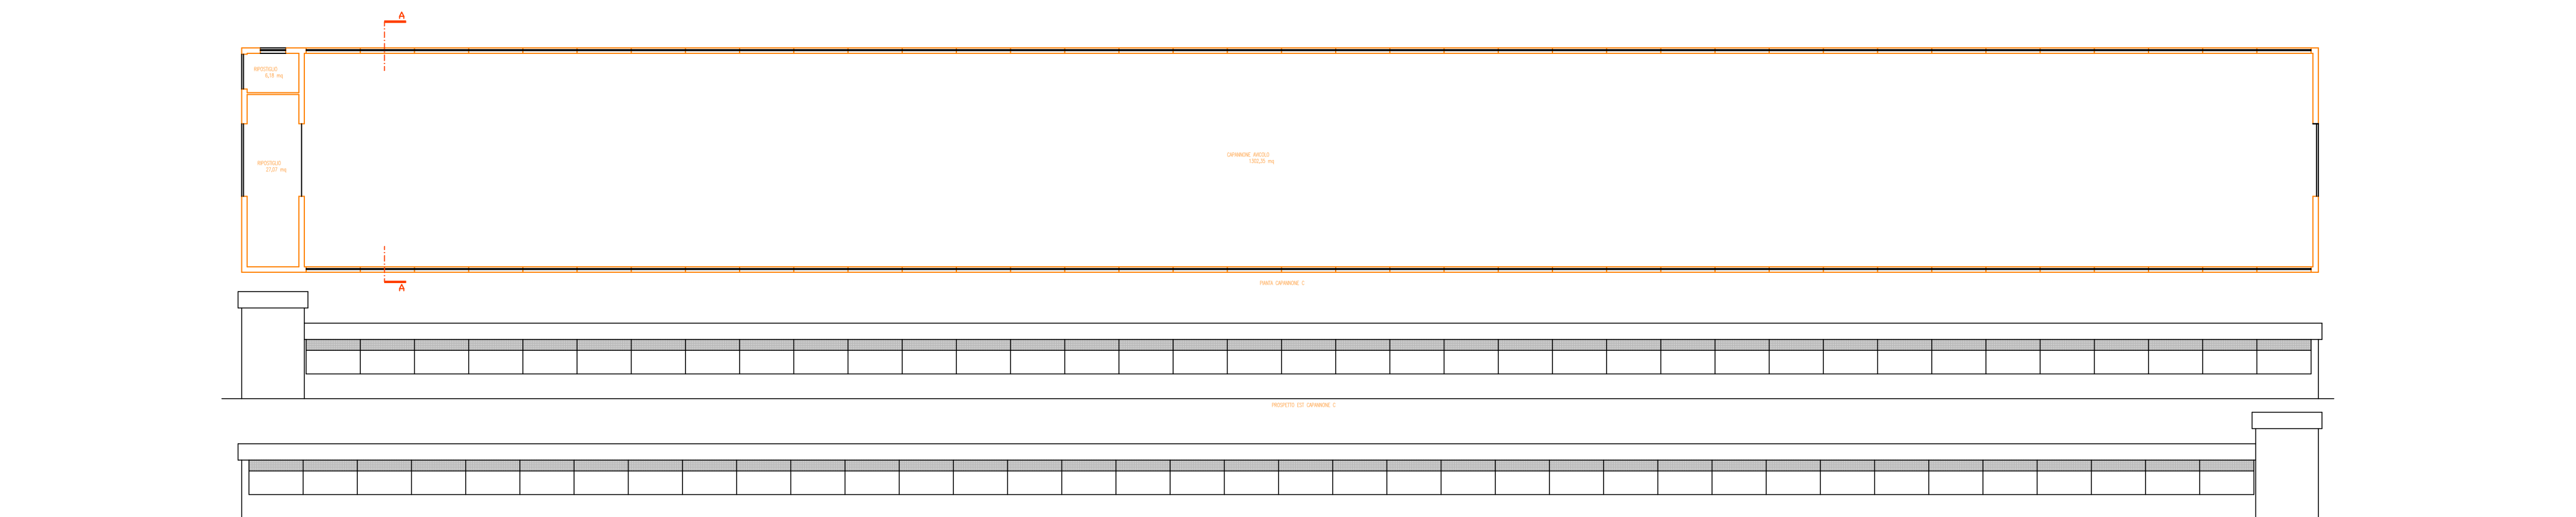

CAPANNONE C

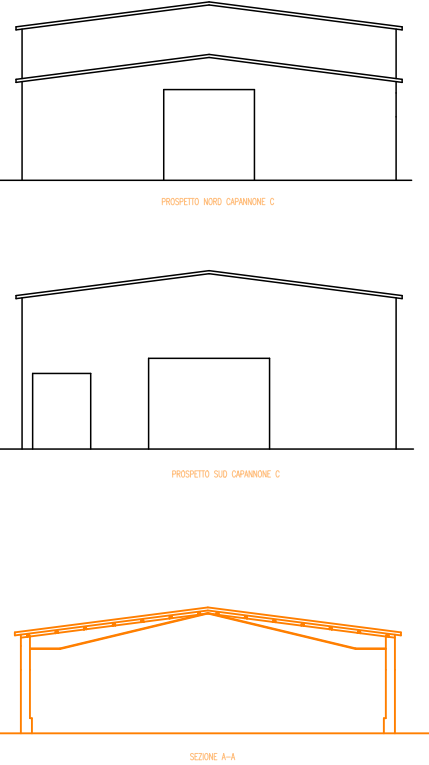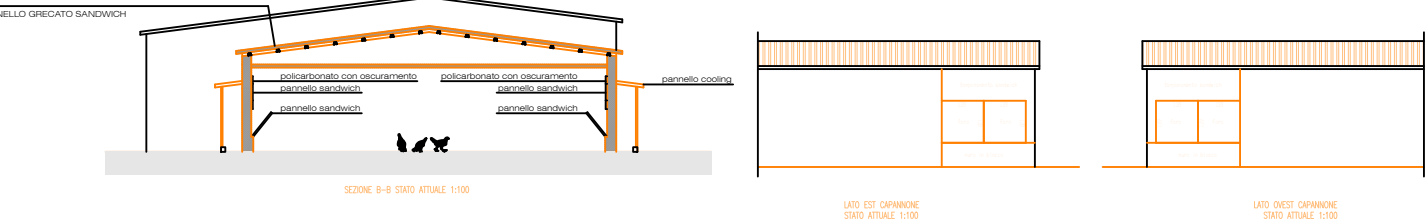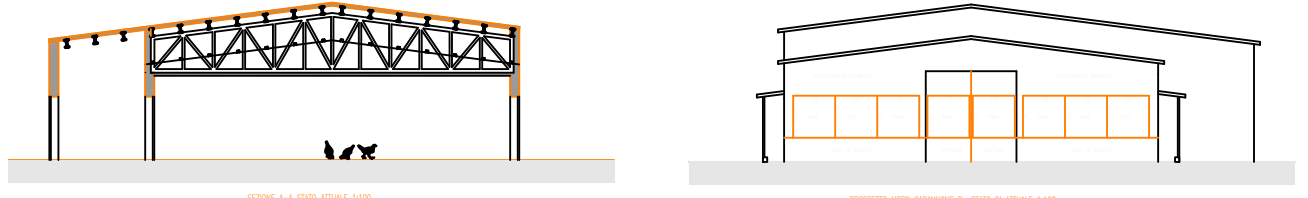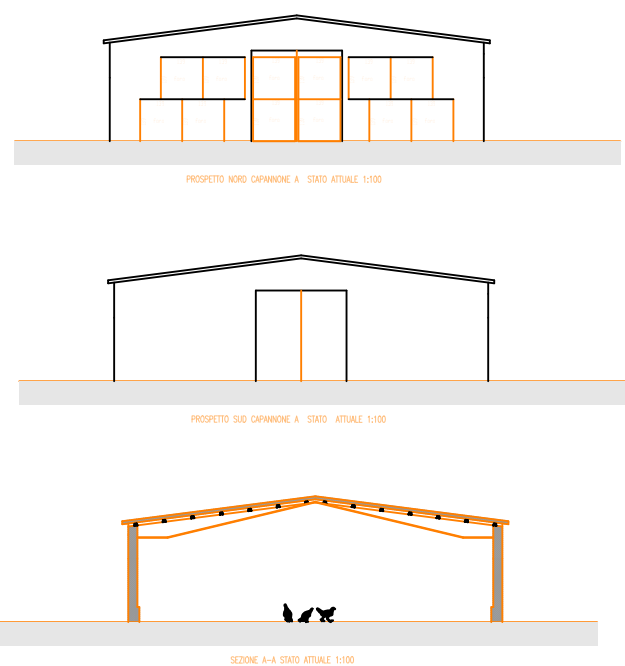

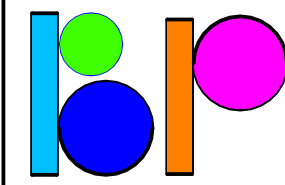 Busato geom. Paolo POIANA MAGGIORE (VI) Via Castello n° 7 Tel. 0444/7794164 - email pabusato@gmail.com		scale 1:250	foglio 3
COMUNE di POIANA MAGGIORE		Via PEZZE LUNGHE 8	Prov. Vicenza
PROGETTO: PROGETTO DEI CAPANNONI A, B, C.			
IL PROGETTISTA	IL D.D.L.	COMMITTENTE Az. Agr. Cavedon Angelo	
DESCRIZIONE PLANIMETRIE STATO ATTUALE		FIRMA	
A NORMA DELLE VIGENTI LEGGI E' VIETATA LA RIPRODUZIONE ANCHE PARZIALE E LA CONCESSIONE A TERZI DEL PRESENTE DISEGNO SENZA PREVENTIVA AUTORIZZAZIONE SCRITTA DI QUESTO STUDIO			