


CAPANNONE C

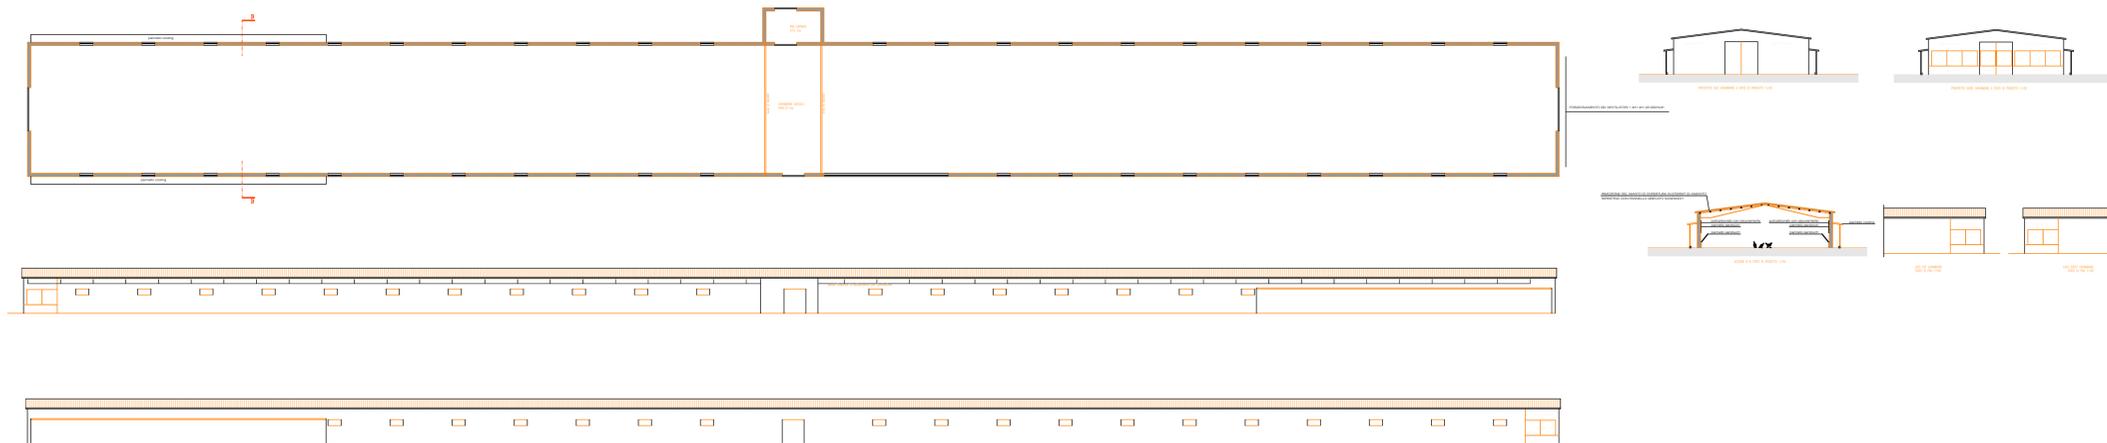

CAPANNONE A

 <b>Busato geom. Paolo</b>		scala: 1:250 foglio: 4
POIANA MAGGIORE (VI) Via Castello n° 7 Tel. 0444/724154, email: pbusato@gmail.com		
COMUNE di POIANA MAGGIORE		data: 13/07/2022
Via PEZZE LUNGHE 8   Prov. Vicenza		
PROGETTO: PROGETTO DEI CAPANNONI A; C.		
IL PROGETTISTA	IL D.D.LL.	COMMITTENTE
		Az. Agr. Cavedon Angelo
FIRMA		
DESCRIZIONE: PLANIMETRIE STATO DI PROGETTO		
<small>A NORMA DELLE VIGENTI LEGGI E' VIETATA LA RIPRODUZIONE ANCHE PARZIALE E LA CONCESSIONE A TERZI DEL PRESENTE DISEGNO SENZA PREVENTIVA AUTORIZZAZIONE SCRITTA DI QUESTO STUDIO</small>		