


PLANIMETRIA GENERALE INDIVIDUAZIONE DEGLI INTERVENTI SC: 1:250

1	BACINO DI LAMINAZIONE
2	SISTEMA ABBATTIMENTO POLVERI/ODORI CAPANNONE A
3	SISTEMA ABBATTIMENTO POLVERI/ODORI CAPANNONE B
4	SISTEMA ABBATTIMENTO POLVERI/ODORI CAPANNONE C
5	INTENSIFICAZIONE CON SECONDA FILA DI PIANTE
6	VERDE ESISTENTE CON ALBERI AD ALTO E BASSO FUSTO
7	INTENSIFICAZIONE CON SECONDA FILA DI PIANTE AD ALTO FUSTO
8	INTENSIFICAZIONE CON SECONDA FILA DI PIANTE A BASSO FUSTO
9	REALIZZAZIONE DI NUOVI FILARI
10	ARCO DI DISINFEZIONE AUTOMEZZI
11	ZONA FILTRO
12	GRUPPO ELETTROGENO SILENZIATO
13	RIQUALIFICAZIONE E MIGLIORAMENTO TECNOLOGICO CAPANNONE A (COME DA TAVOLA 4)
14	RIQUALIFICAZIONE E MIGLIORAMENTO TECNOLOGICO CAPANNONE C (COME DA TAVOLA 4)

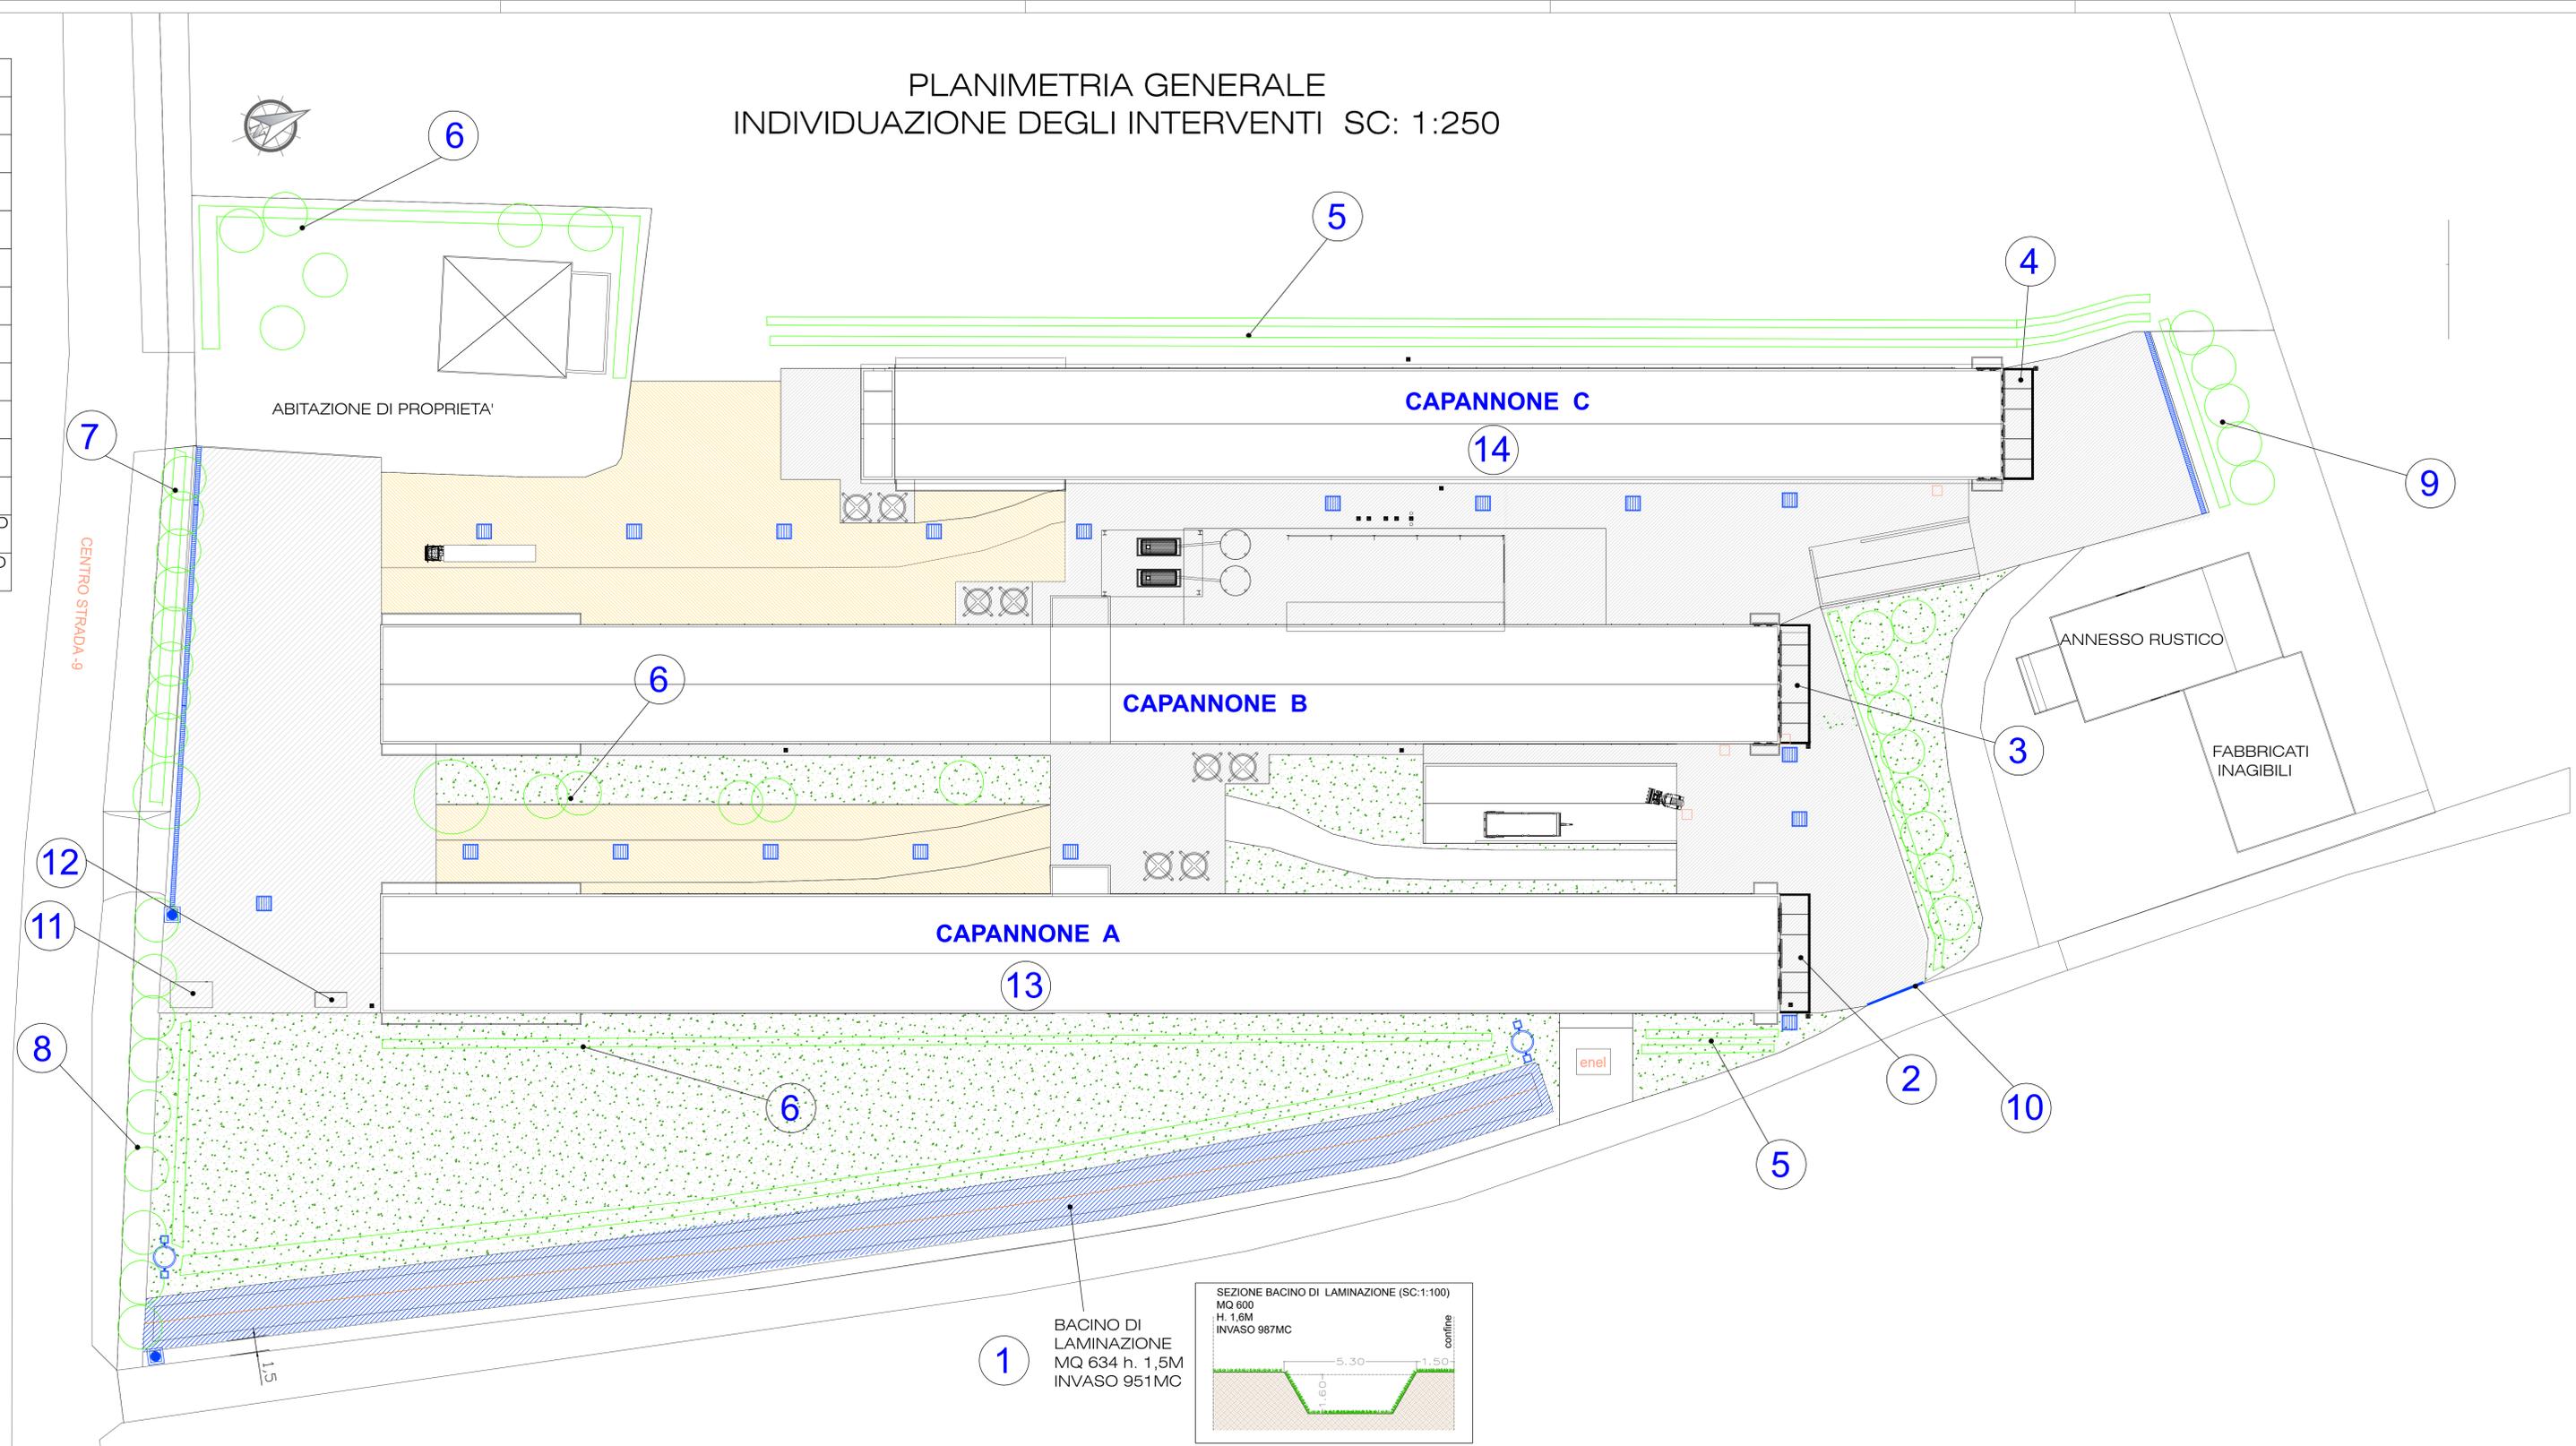

LEGENDA:

	PAVIMENTO ESISTENTE IN CEMENTO
	PAVIMENTO DA ESEGUIRE IN CEMENTO
	AREA VERDE

Busato geom. Paolo

scala 1:250 foglio 5
 POJANA MAGGIORE (VI) Via Castello n° 7
 Tel. 0444/794164, email pabusato@gmail.com
 data 13/07/2022

COMUNE di POIANA MAGGIORE | Via PEZZE LUNGHE 8 | Prov. Vicenza

PROGETTO: OPERE DI MANUTENZIONE STRAORDINARIA PER L'AMMODERNAMENTO DEI CAPANNONI AVICOLI CON MIGLIORIE TECNICHE

IL PROGETTISTA	IL DD.LL.	COMMITTENTE
		Az. Agr. Cavedon Angelo
DESIGNO		FIRMA
PLANIMETRIE		
PROGETTO		

A NORMA DELLE VIGENTI LEGGI E' VIETATA LA RIPRODUZIONE ANCHE PARZIALE E LA CONCESSIONE A TERZO DEL PRESENTE DISEGNO SENZA PREVENTIVA AUTORIZZAZIONE SCRITTA DI QUESTO STUDIO