

1	BACINO DI LAMINAZIONE
2	SISTEMA ABBATTIMENTO POLVERI/ODORI CAPANNONE A
3	SISTEMA ABBATTIMENTO POLVERI/ODORI CAPANNONE B
4	SISTEMA ABBATTIMENTO POLVERI/ODORI CAPANNONE C
5	INTENSIFICAZIONE CON SECONDA FILA DI PIANTE
6	VERDE ESISTENTE CON intensificazione ALBERI AD ALTO E BASSO FUSTO
7	INTENSIFICAZIONE CON SECONDA FILA DI PIANTE AD ALTO FUSTO
8	INTENSIFICAZIONE CON SECONDA FILA DI PIANTE A BASSO FUSTO
9	REALIZZAZIONE DI NUOVI FILARI
10	ARCO DI DISINFEZIONE AUTOMEZZI




1

Realizzazione di nuovo bacino di laminazione per un volume complessivo mc 987, contornato da una nuova piantumazione perimetrale interna costituita con un sesto di impianto idoneo alla mitigazione (ligustrum).




2

Realizzazione di nuova struttura di contenimento per abbattimento delle polveri e odori costituita da struttura in acciaio, telo microforato umidificato, impianto di nebulizzazione; alla base griglia di raccolta delle acque con idoneo pozzetto di decantazione delle acque, con realizzazione sui lati lunghi della struttura di cooling per abbattimento polveri; capannone A

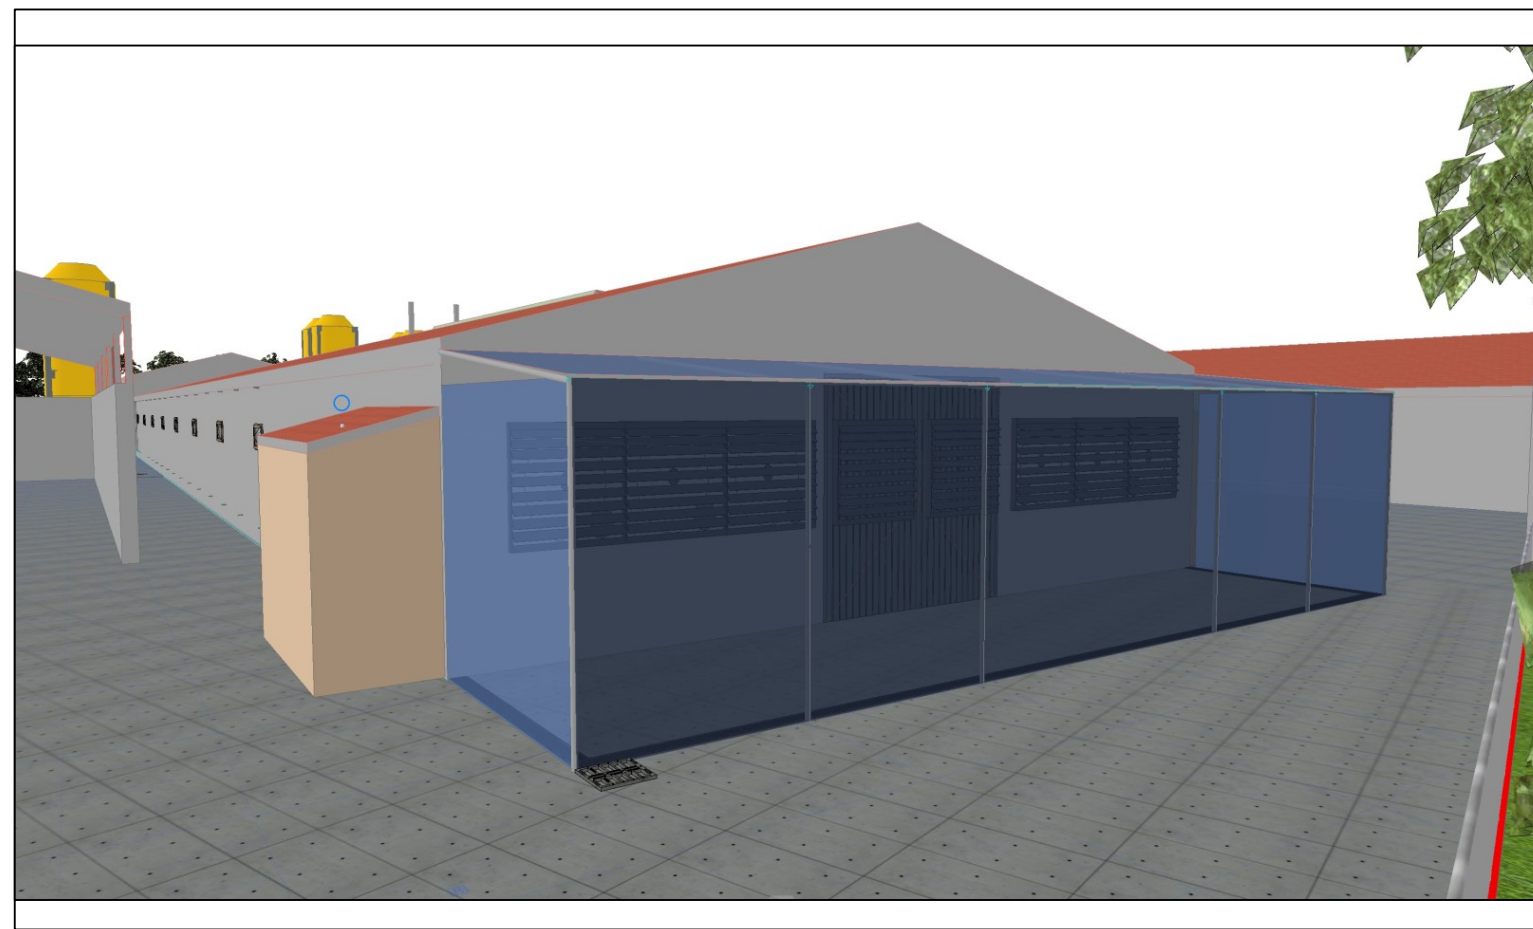


3

Realizzazione di nuova struttura di contenimento per abbattimento delle polveri e odori costituita da struttura in acciaio, telo microforato umidificato, impianto di nebulizzazione; alla base griglia di raccolta delle acque con idoneo pozzetto di decantazione delle acque, con realizzazione sui lati lunghi della struttura di cooling per abbattimento polveri; capannone B

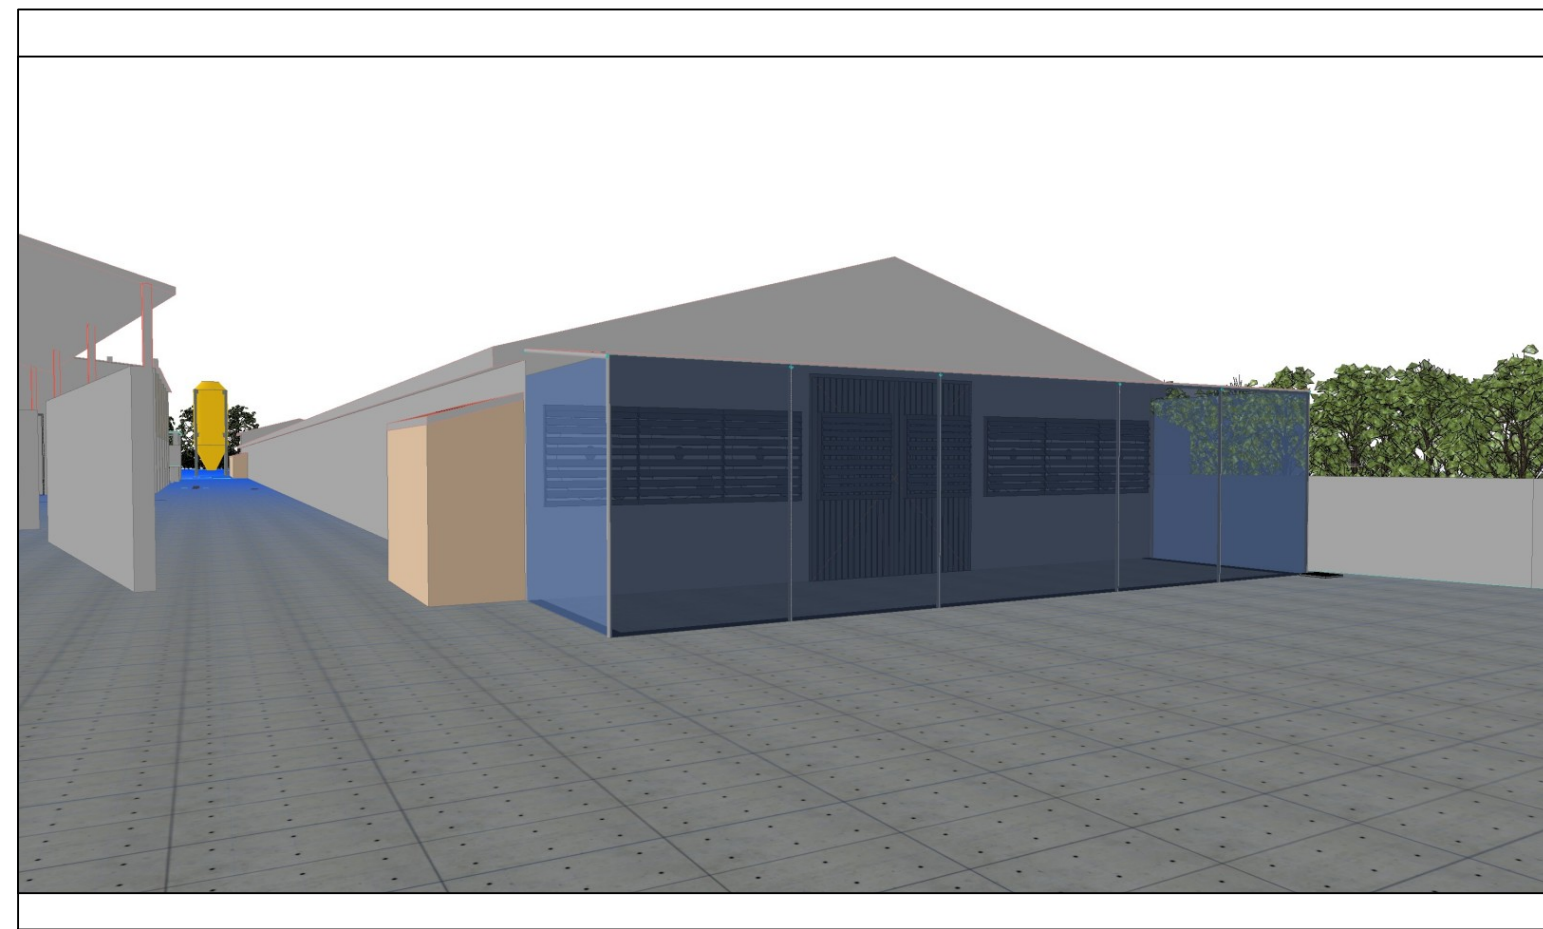


4

Realizzazione di nuova struttura di contenimento per abbattimento delle polveri e odori costituita da struttura in acciaio, telo microforato umidificato, impianto di nebulizzazione; alla base griglia di raccolta delle acque con idoneo pozzetto di decantazione delle acque, con realizzazione sui lati lunghi della struttura di cooling per abbattimento polveri; capannone C

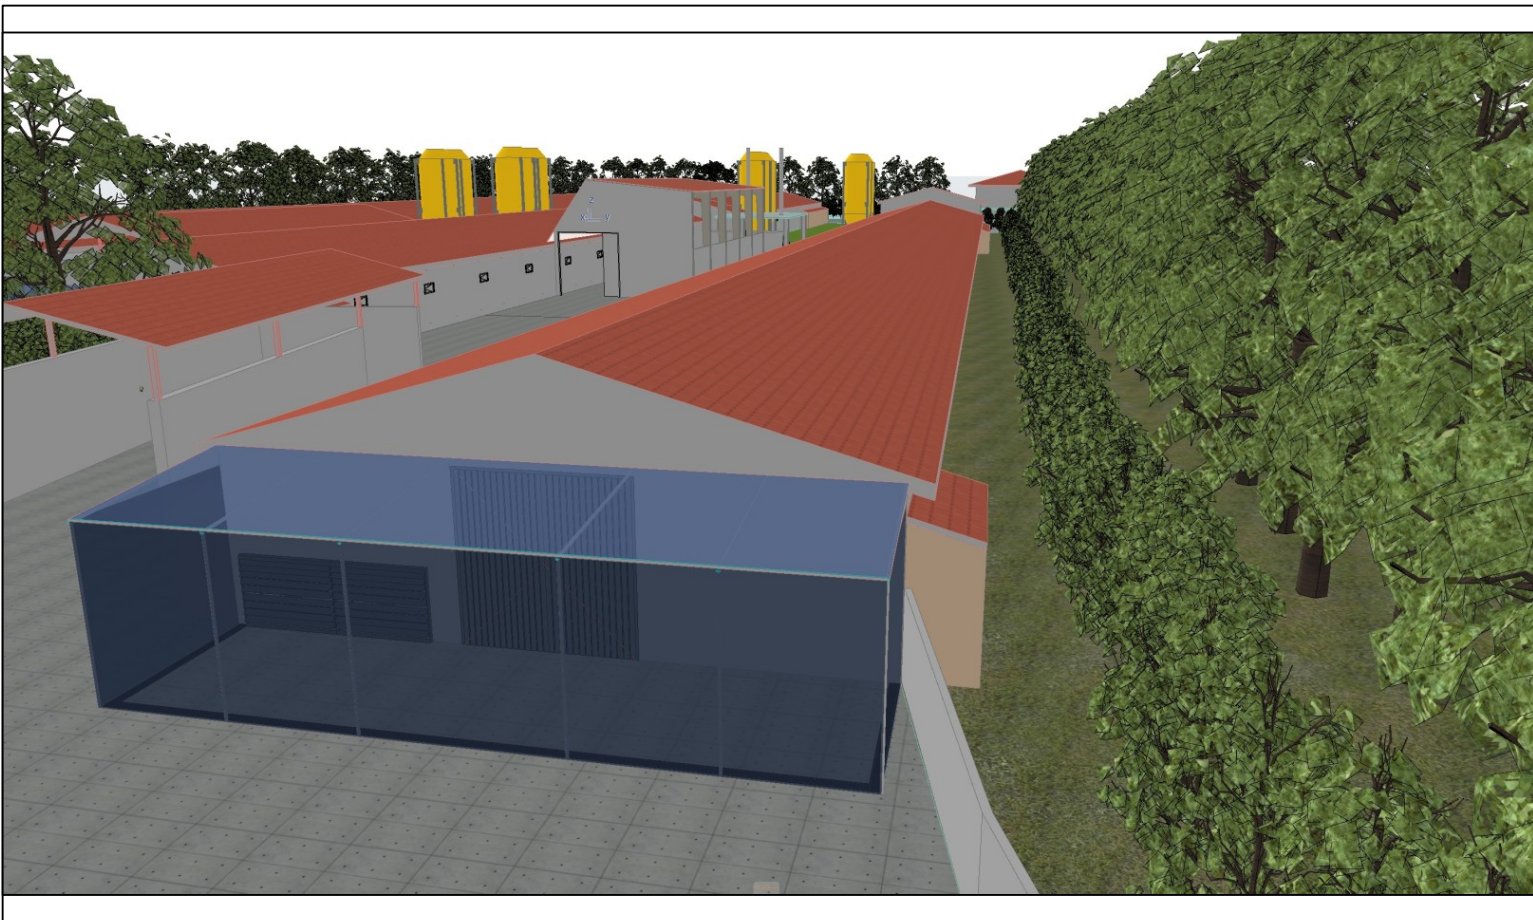

5

Realizzazione di una nuova piantumazione perimetrale costituita con un sesto di impianto idoneo alla mitigazione (ligustrum) su lato ovest della proprietà, con aggiunta di piante nella fila esistente.

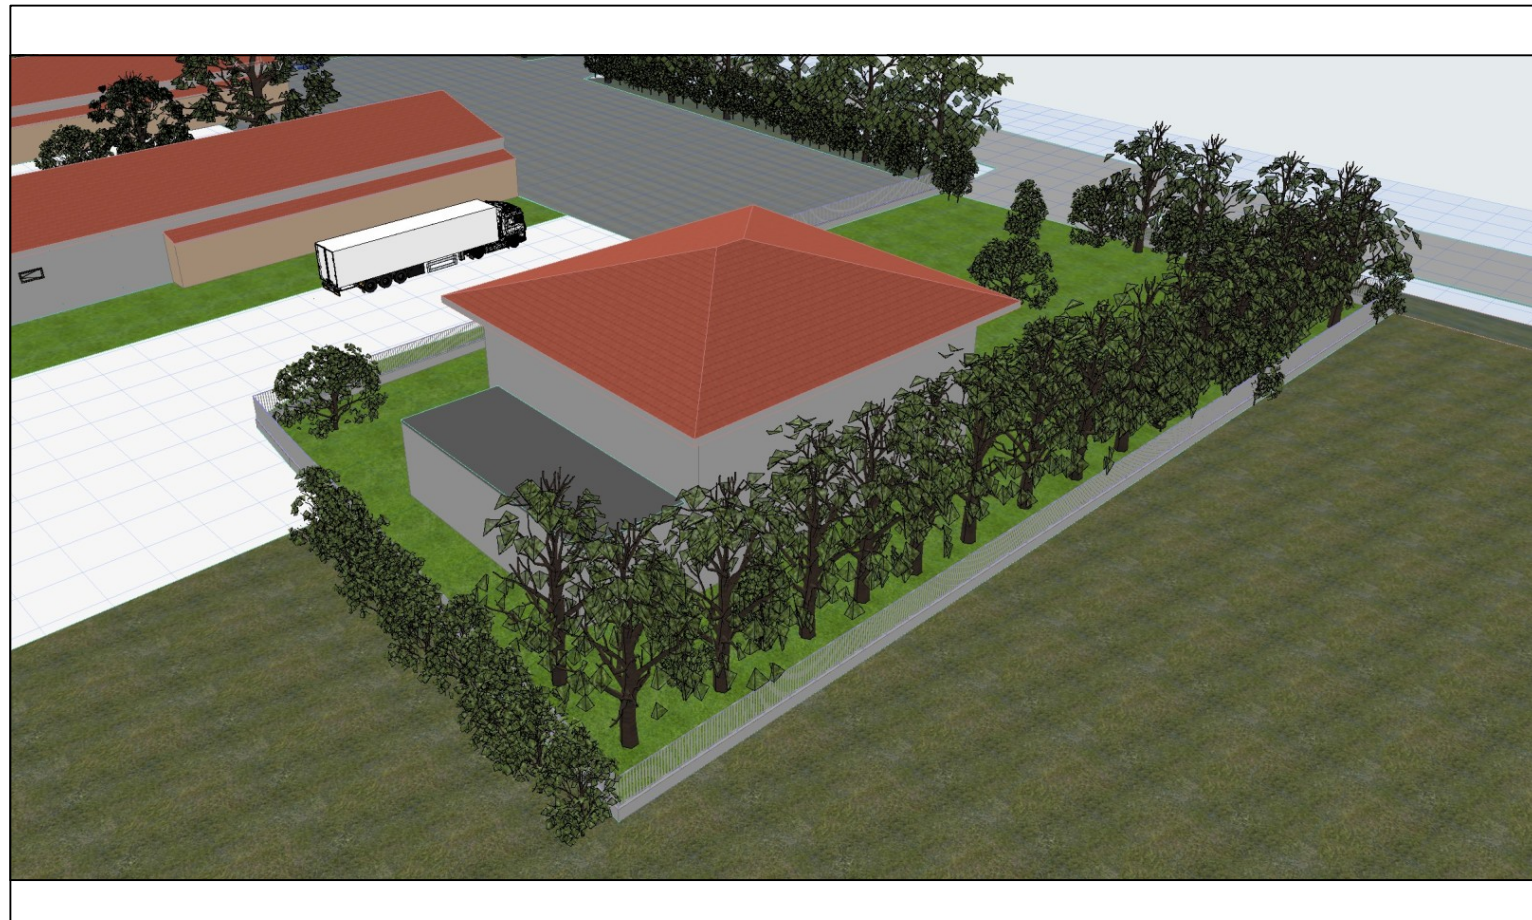


6

Mitigazione esistente attorno l'abitazione di stessa proprietà con aggiunta di ligustrum e piante ad alto fusto per affittare l'esistente piantumazione



7

Realizzazione di una nuova piantumazione nella esistente sul lato sud della proprietà lungo la strada provinciale Colognese SP3 con piante ad alto fusto (Acer Platanoides)

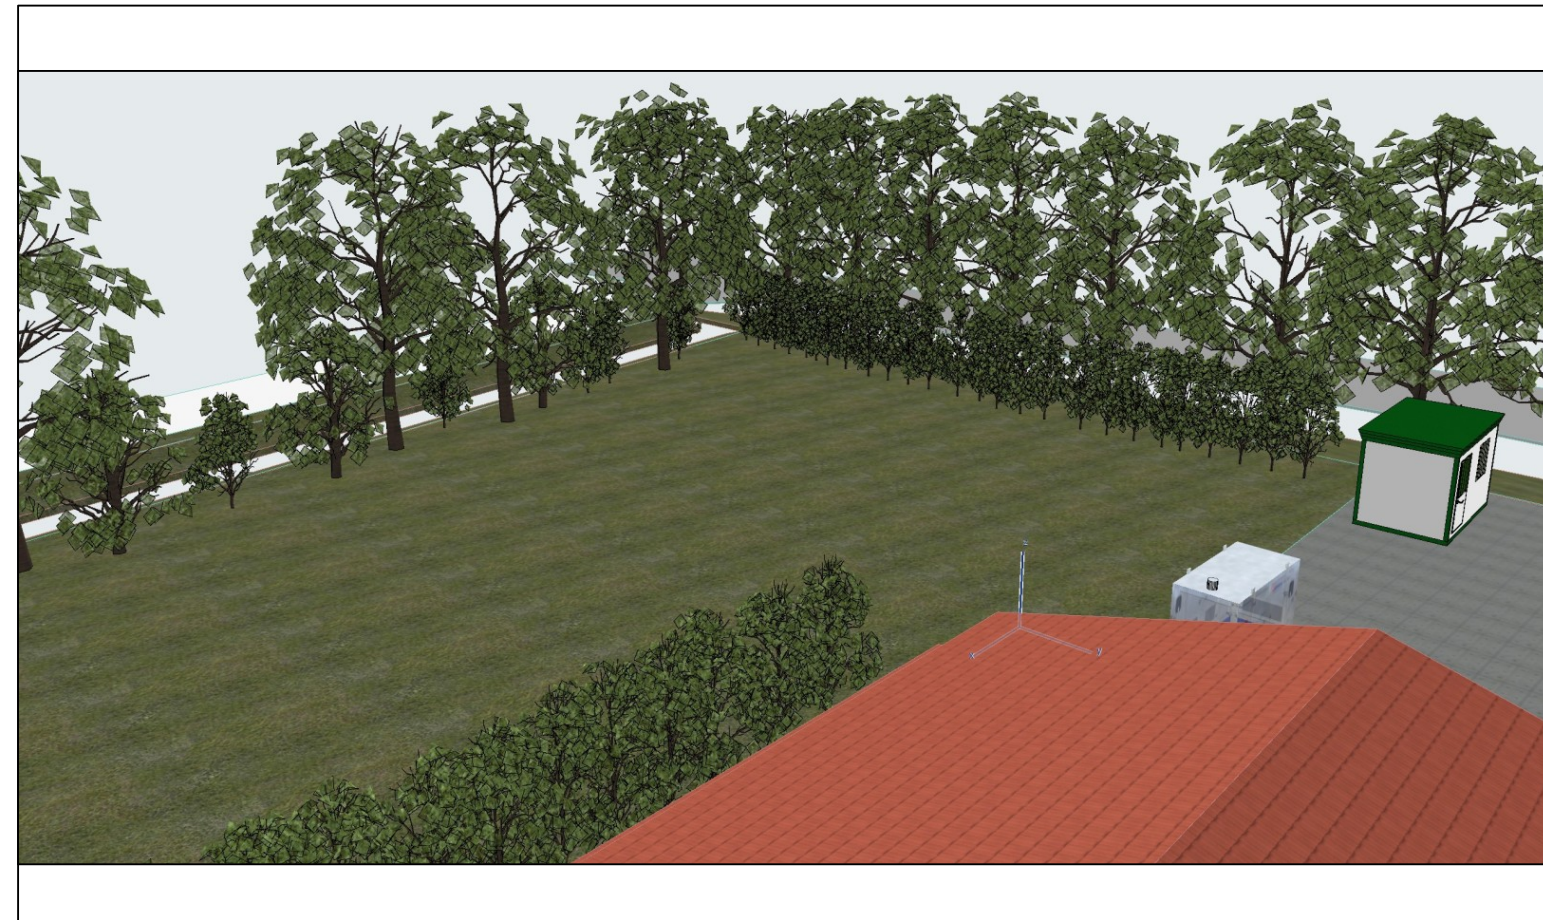

8

Realizzazione di una nuova piantumazione su esistente fila di
Acer Platanoides con piante di Ligustrum per infittire la parte
inferiore delimitando l'intera proprietà lungo la strada provinciale
Colognese SP3



9

Realizzazione di due filari con una piantumazione mista idonea alla mitigazione (Ligustro, Acer Platanoides)




10


Realizzazione di canaletta per raccolta dell'acqua di disinfezione con predisposizione di getti per disinfezione automezzi in ingresso; posa di mora di pozzetto di raccolta stagno con saracinesca per esclusione acque meteoriche.



inquadramento frontale generale

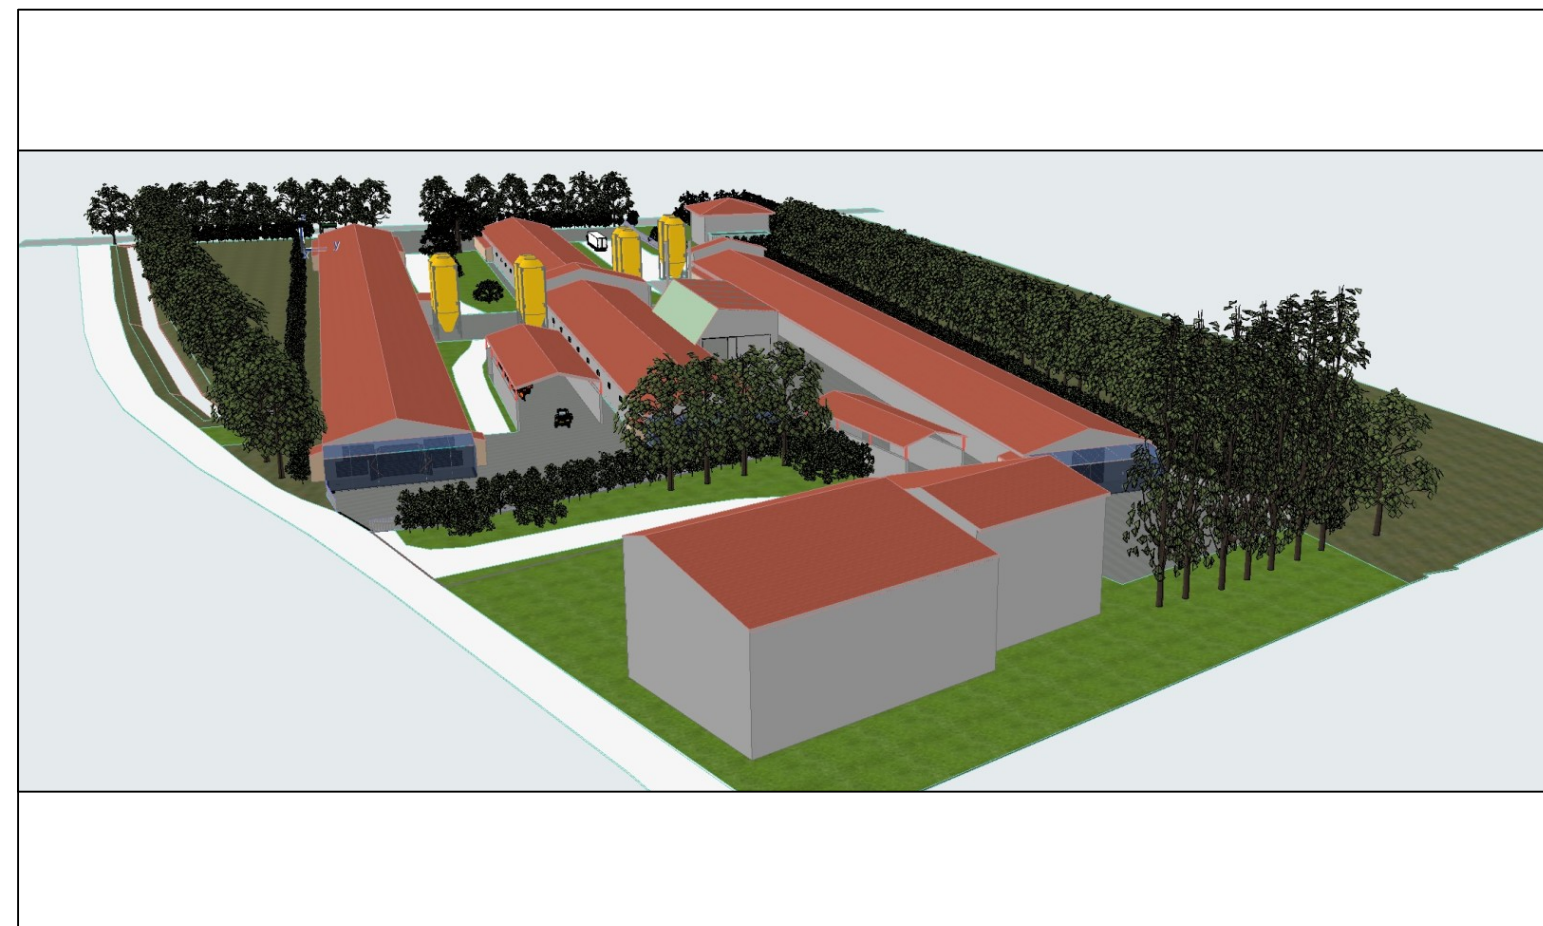

inquadramento posteriore generale

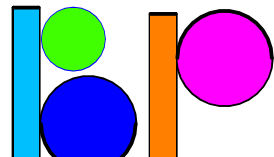	<i>Busato geom. Paolo</i>		scala 1:250	tavola 6
	POIANA MAGGIORE (VI) Via Castello n° 7 Tel. 0444/794164 - email pabusato@gmail.com		ordinato 13/07/2022	data 13/07/2022
<u>COMUNE DI POIANA MAGGIORE</u>			<u>Via PEZZE LUNGHE 8 Prov. Vicenza</u>	
PROGETTO: OPERE DI MANUTENZIONE STRAORDINARIA PER L'AMMODERNAMENTO DEI CAPANNONI AVICOLI CON MIGLIORIE TECNICHE				
IL PROGETTISTA		IL DD.LL.	COMMITTENTE Az. Agr. Cavedon Angelo	
FIRMA		FIRMA		
DESCRIZIONE		PARTICOLARI RENDER		
A NORMA DELLE VIGENTI LEGGI E' VEDUTA LA RIPRODUZIONE ANCHE PARZIALE E LA CONSEGNA A TERZI DEL PRESENTE DISEGNO SENZA PREVENTIVA AUTORIZZAZIONE SCRITTA DI QUESTO STUDIO				