
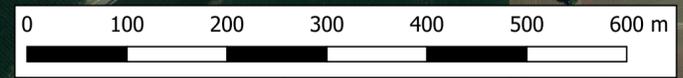


# ORTOFOTO DI INQUADRAMENTO

Scala 1:5000

## LEGENDA

-  Opere di completamento
-  Area intervento - 185 ha

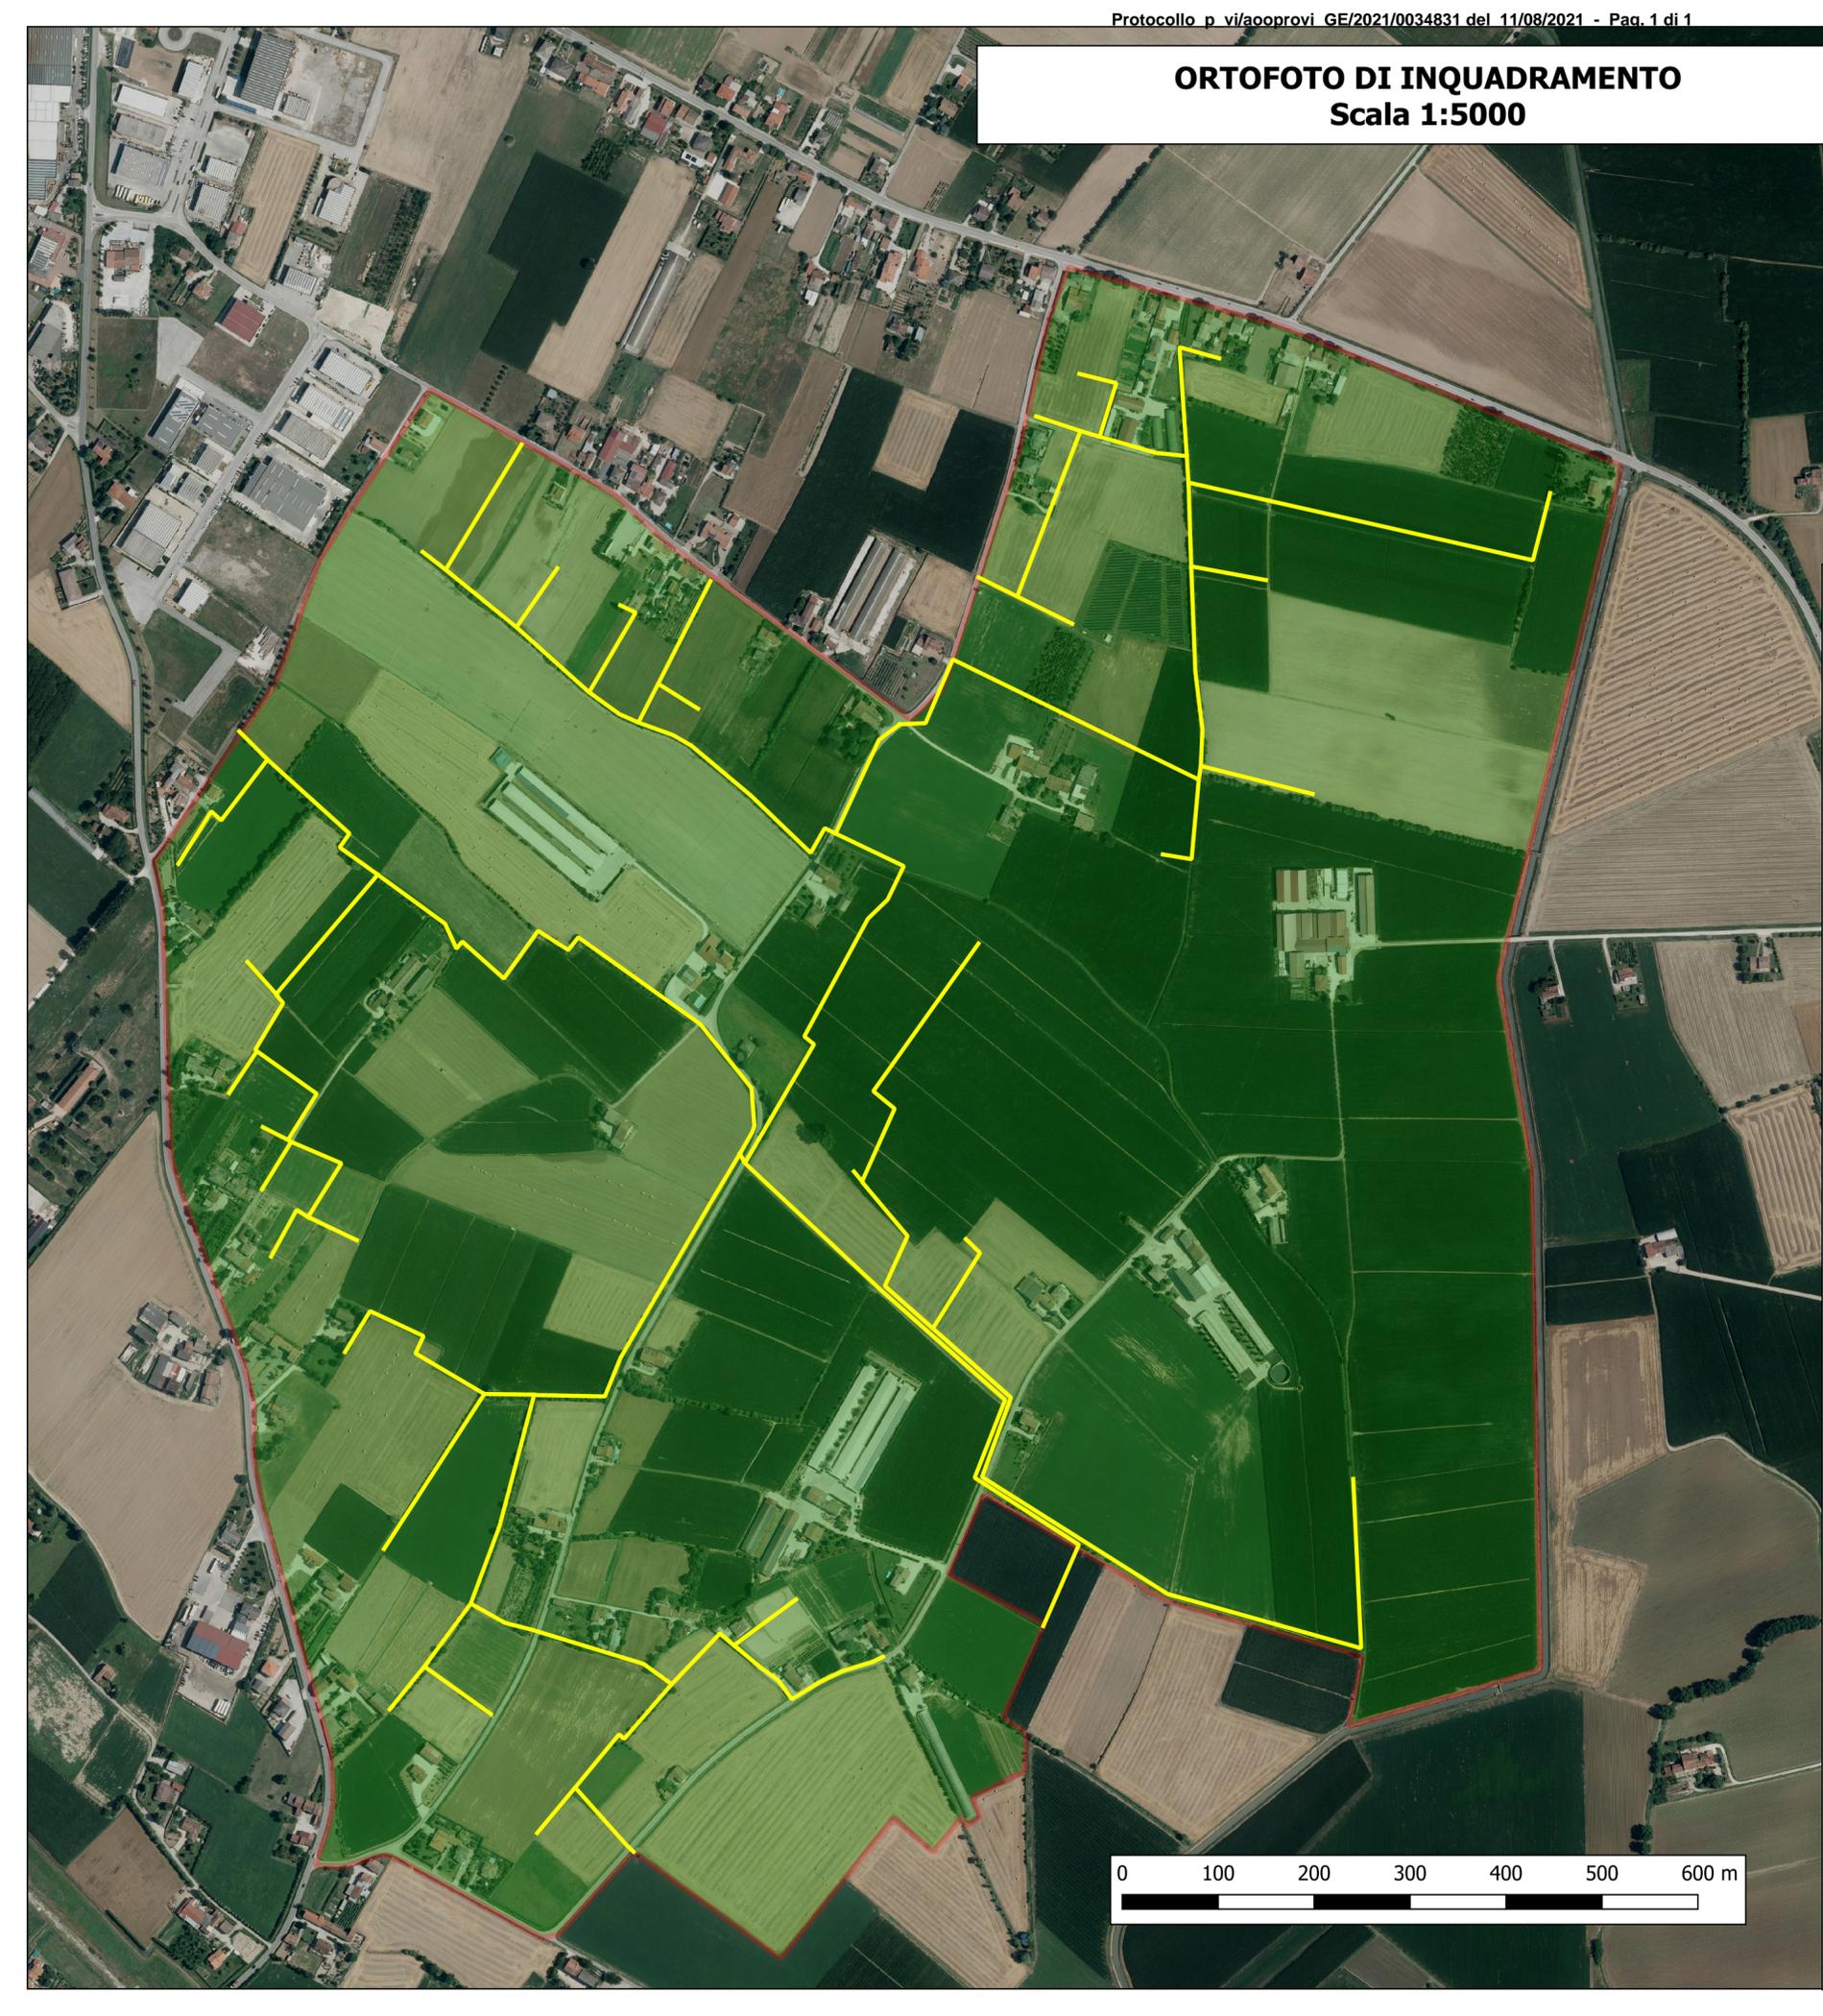

REGIONE del VENETO



Consorzio di Bonifica  
**ADIGE EUGANEO**

Via Augustea, 25 - 35042 Este (PD) - Tel. 049-601563 Fax 049-50054

**PLUVIRRIGAZIONE E MISURAZIONE DEI VOLUMI PRELEVATI  
DALLE UTENZE AZIENDALI NEL BACINO LOZZO, LOCALITA'  
PONTICELLO, IN COMUNE DI POIANA MAGGIORE E NOVENTA  
VICENTINA (VI)**

**OPERE DI COMPLETAMENTO**

**PROGETTO DI FATTIBILITÀ TECNICO-ECONOMICA**

ORTOFOTOCARTA DEGLI INTERVENTI

RESPONSABILE DEL PROCEDIMENTO :

Dott. Ing. LORENZO FRISON

PROGETTISTA :

Dott. Ing. LORENZO FRISON

DATA:

15 LUGLIO 2021

SCALA :

1:50000