

ESTRATTO P.I. IN SCALA 1:5000  
SOTTOZONE E2 - E3




COMUNE DI CAMISANO VICENTINO - PROVINCIA DI VICENZA

PROGETTO: COSTRUZIONE DI TRE CAPANNONI AD USO ALLEVAMENTO POLLI DA CARNE, DI UN RICOVERO ATTREZZI, DI UN UFFICIO CON SERVIZI, E MODIFICA AI VENTILATORI ESISTENTI NEL CAPANNONE AUTORIZZATO ①


**TAV. 1**  
planimetrie  
IL TECNICO E DD.LL.

DITTA: CORRADIN RAFFAELLA


DICEMBRE 2020 | ING. ALESSIA CORRADIN - PIAZZA DELLA PACE, 6 - PIAZZOLA SUL BRENTA (PD) - TEL./FAX 049 5960428

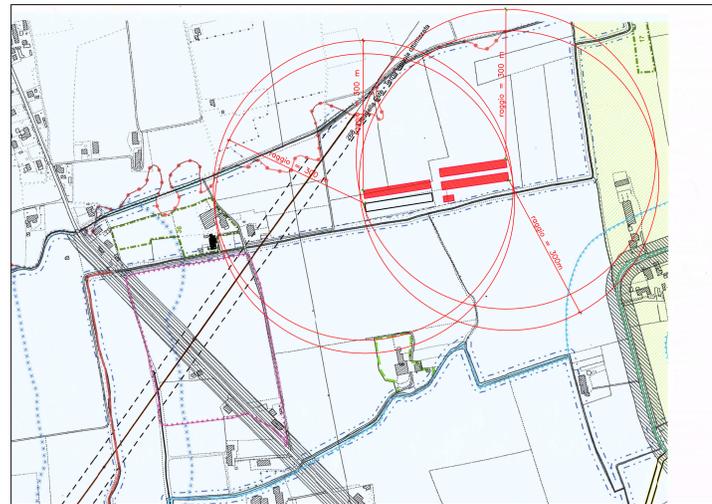

ESTRATTO DAL P.I. VIGENTE in scala 1:5000  
UBICAZIONE DEI NUOVI CAPANNONI DALLE RESIDENZE AGRICOLE

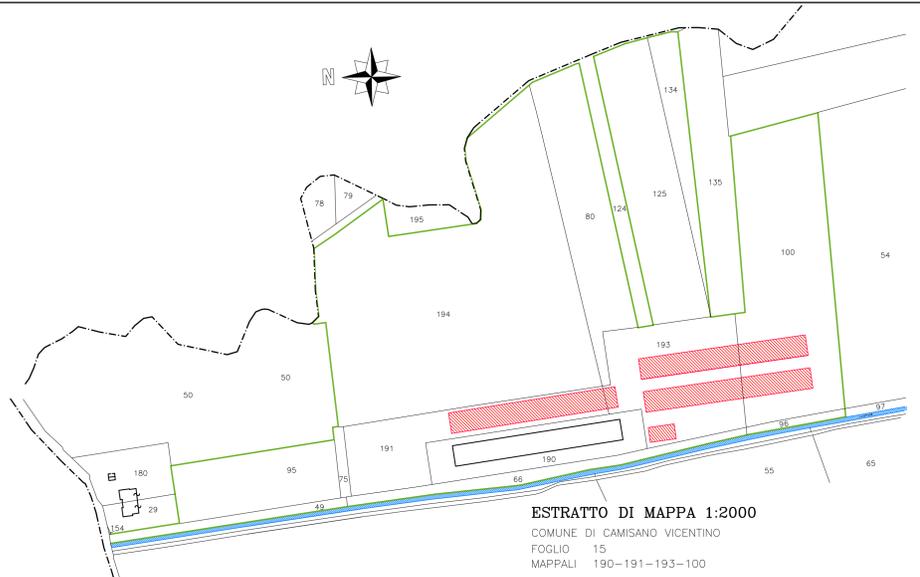

ESTRATTO DI MAPPA 1:2000  
COMUNE DI CAMISANO VICENTINO  
FOGLIO 15  
MAPPALI 190-191-193-100

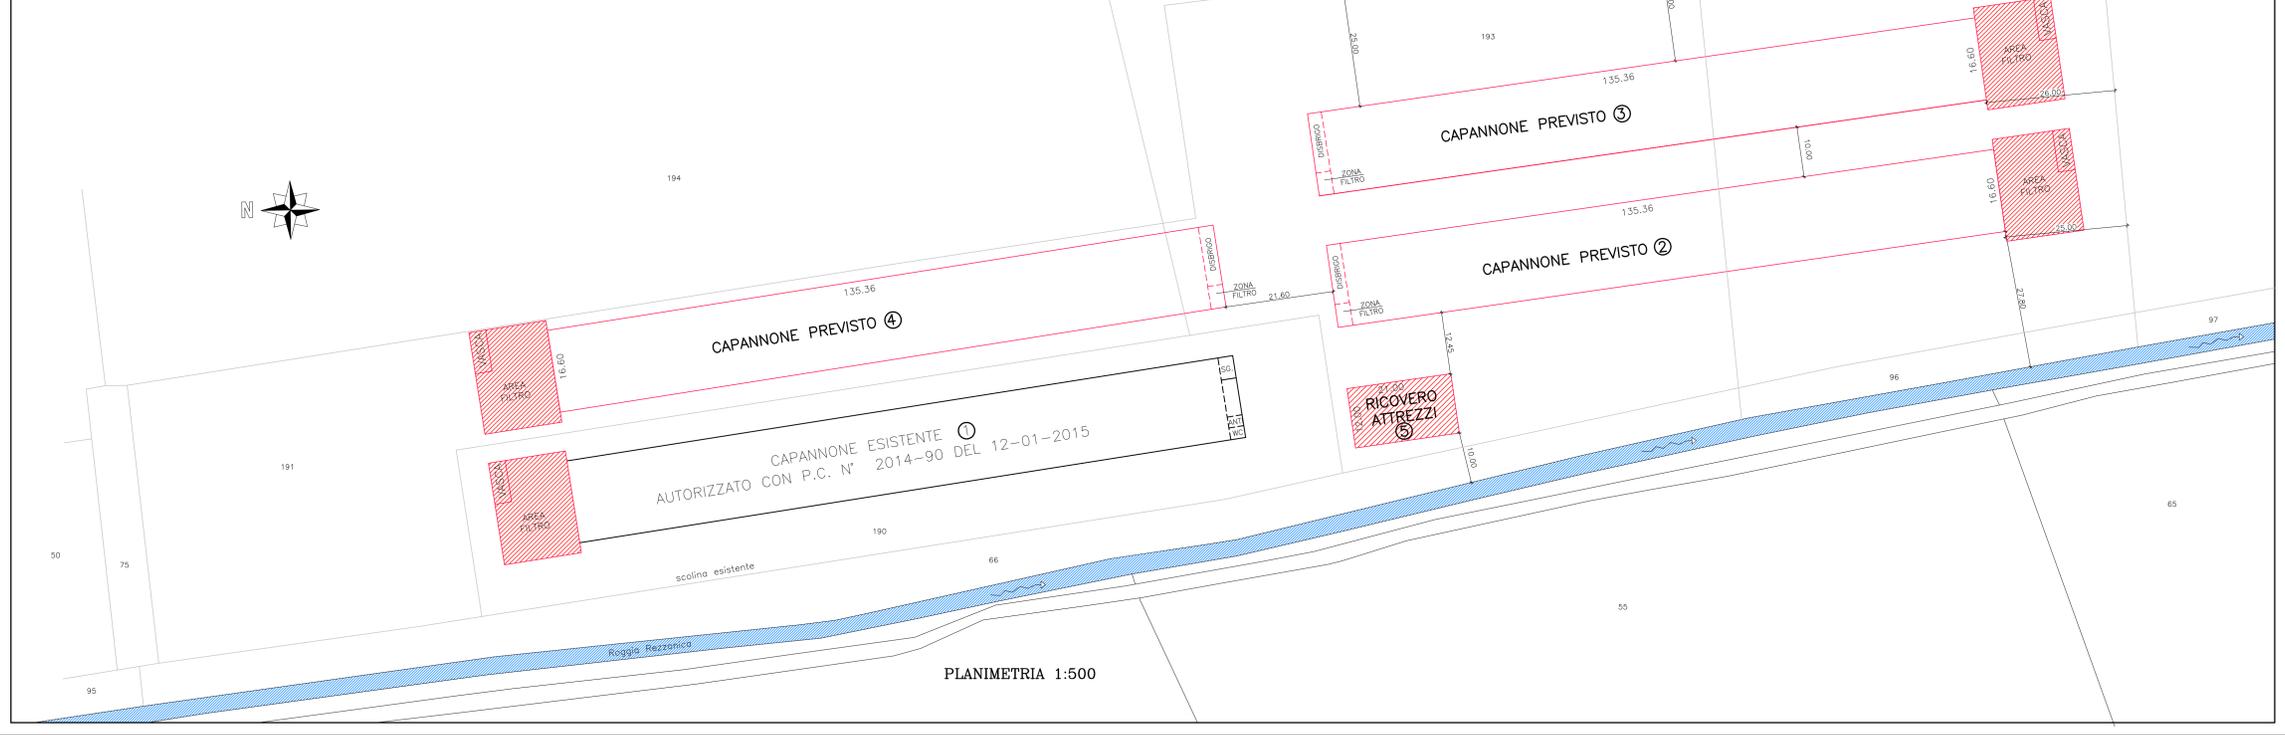

Protocollo n. 14400001/001/141 del 14/01/2021 - Pag. 1 di 1