

COMUNE DI CAMISANO VICENTINO – PROVINCIA DI VICENZA

PROGETTO: COSTRUZIONE DI TRE CAPANNONI AD USO ALLEVAMENTO POLLI DA CARNE, DI UN RICOVERO ATTREZZI, DI UN UFFICIO CON SERVIZI, E MODIFICA AI VENTILATORI ESISTENTI NEL CAPANNONE AUTORIZZATO ①


TAV. 3
sistemazione
esterna

IL TECNICO E DD.LL.

DITTA: CORRADIN RAFFAELLA

MARZO 2021 | ING. ALESSIA CORRADIN – PIAZZA DELLA PACE, 6 – PIAZZOLA SUL BRENTA (PD) – TEL./FAX 049 5590428


SEZIONE D-D DELLA SCOLINA
E VISTA SIEPE PERIMETRALE
in scala 1:25

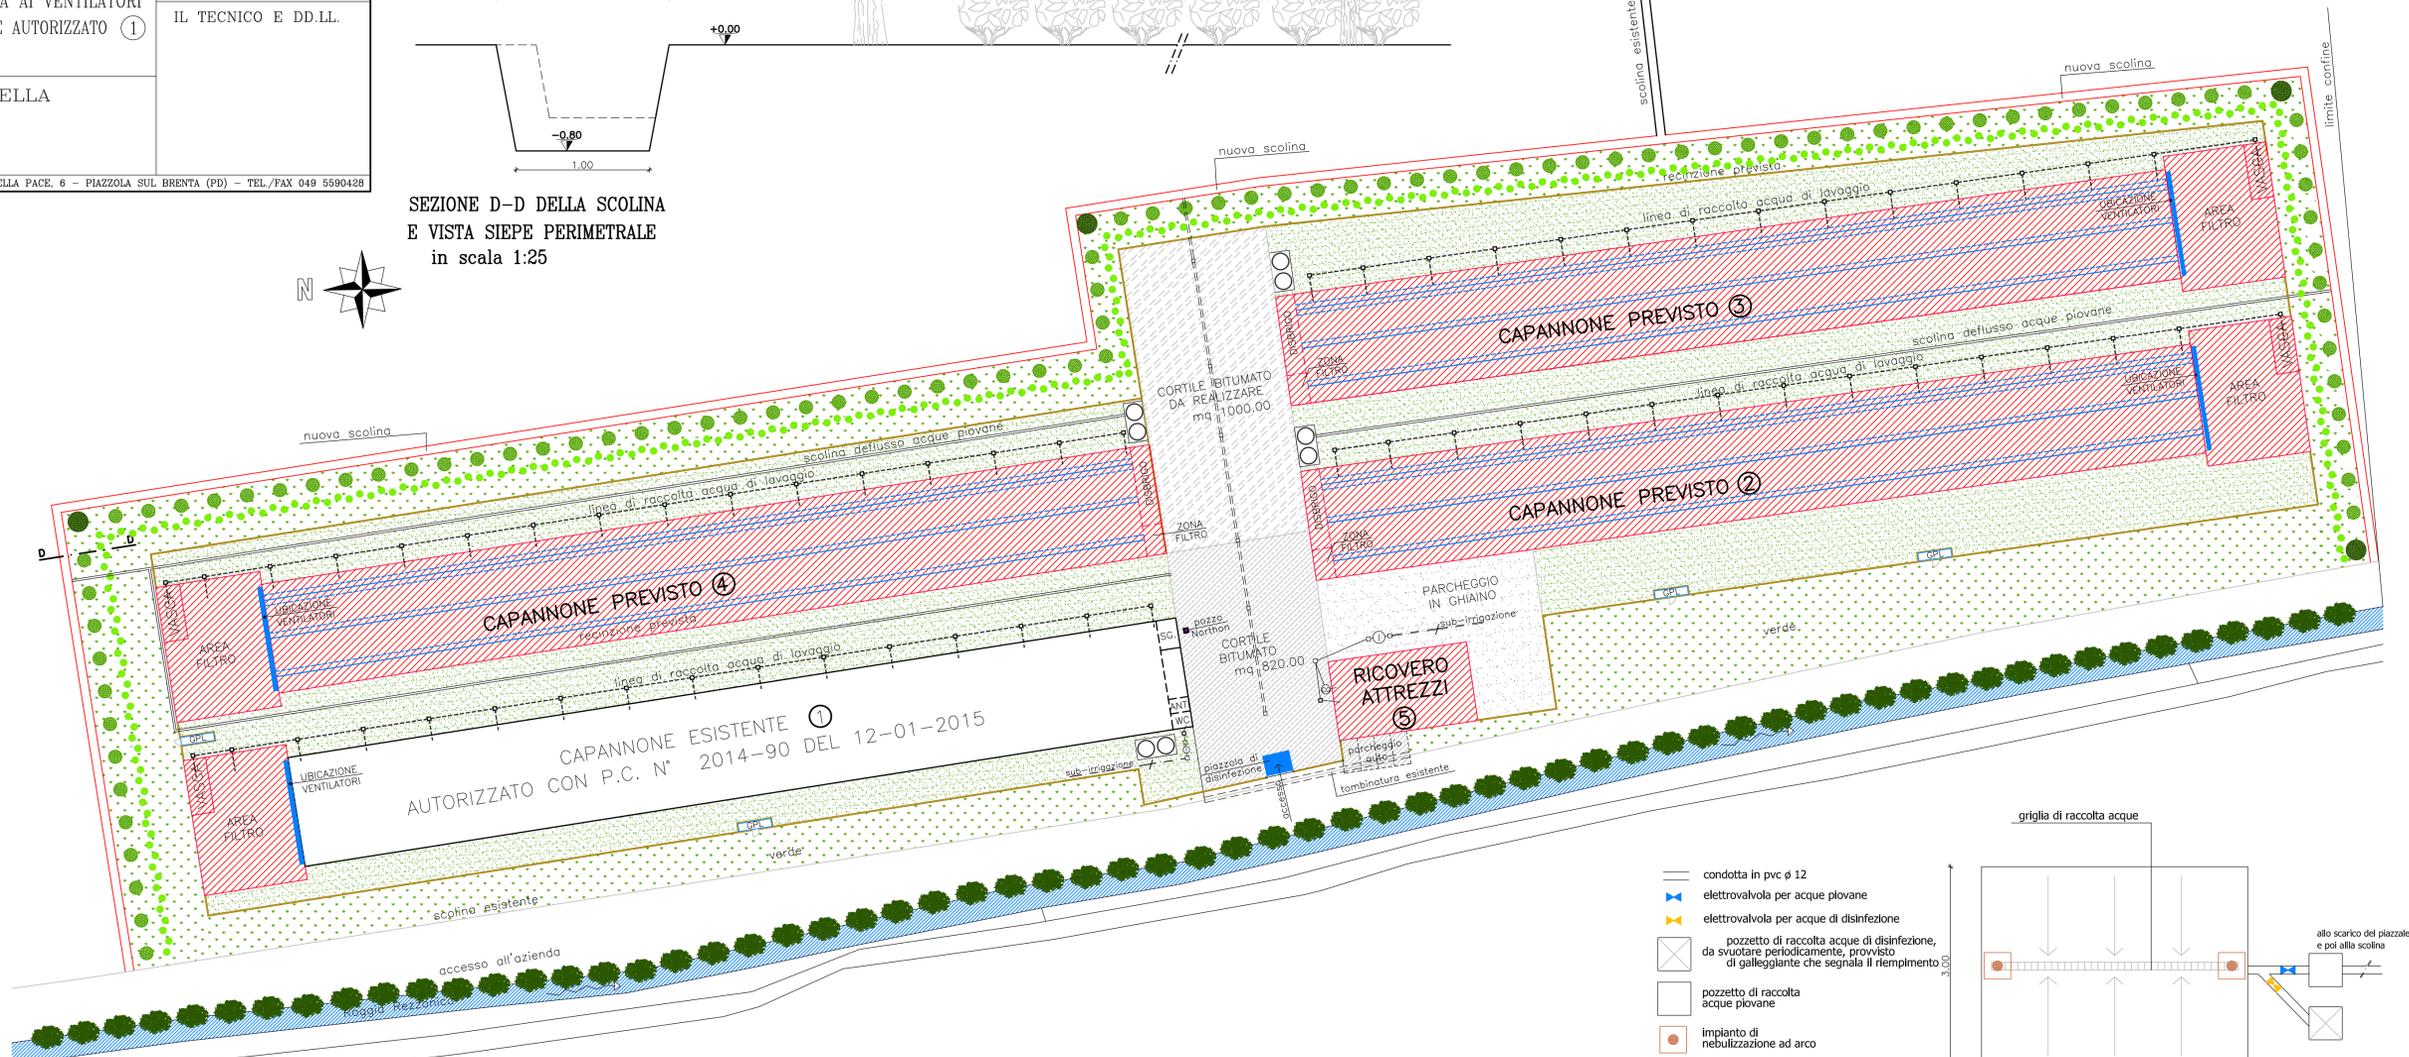

PLANIMETRIA 1:500

PARTICOLARE PIAZZOLA DI DISINFEZIONE
in scala 1:50

- condotta in pvc ϕ 12
- elettrovalvola per acque piovane
- elettrovalvola per acque di disinfezione
- pozzetto di raccolta acque di disinfezione, da svuotare periodicamente, provvisto di galleggianti che segnalano il riempimento
- pozzetto di raccolta acque piovane
- impianto di nebulizzazione ad arco

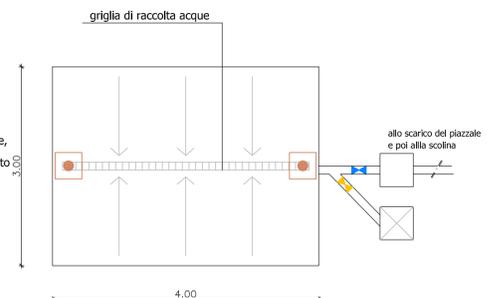

LEGENDA

- SILOS DI RAGGIO ml 1.30
- POZZETTO IN CLS 60x60 RACCOLTA ACQUA DI LAVAGGIO
- POZZETTO TIPO FIRENZE
- CONDENSA GRASSI
- POZZETTO SIFONATO ISPEZIONABILE
- SUBIRRIGAZIONE
- SCOLINA DEFLUSSO ACQUE PIOVANE INTERNE AI CAPANNONI
- SCOLINA DEFLUSSO ACQUE PIOVANE DEL CORTILE
- LINEE MANGIATOIE
- LINEE ABBEVERATOI
- SCOLINA PRINCIPALE DEFLUSSO ACQUE PIOVANE
- RECINZIONE PREVISTA
- PIAZZOLA DI DISINFEZIONE
- SERBATOIO GPE
- POZZO NORTHWELL PER L'APPROVVIGIONAMENTO IDRICO
- SIEPE PERIMETRALE CON PIANTE AUTOCTONE ESISTENTE

NUOVA SIEPE PERIMETRALE:

- tilla cordata del diametro di 18-20 cm da inserire negli angoli
- carpino, acero campestre, fraxinus omnis del diametro di 16 cm, a distanza di interesse di ml 5.00
- ligustro o viburno di altezza non inferiore a cm 150-175, a distanza di interesse di ml 1.50