


PERCORSO ACQUA: l'acqua viene erogata quando necessario, dalla pompa sommersa: sale verso l'alto, e ricade sulle gronde in lamiera forata: parte scende ad effetto pioggia dai fori, parte traborda e scende con effetto lamina.

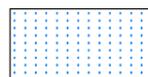


acqua che fuoriesce con effetto pioggia dalle grondaie appositamente forate



acqua che traborda dalle grondaie e scende con effetto lamina

telo in pvc impermeabile per abbattimento delle polveri

grondaia forata in lamiera zincata

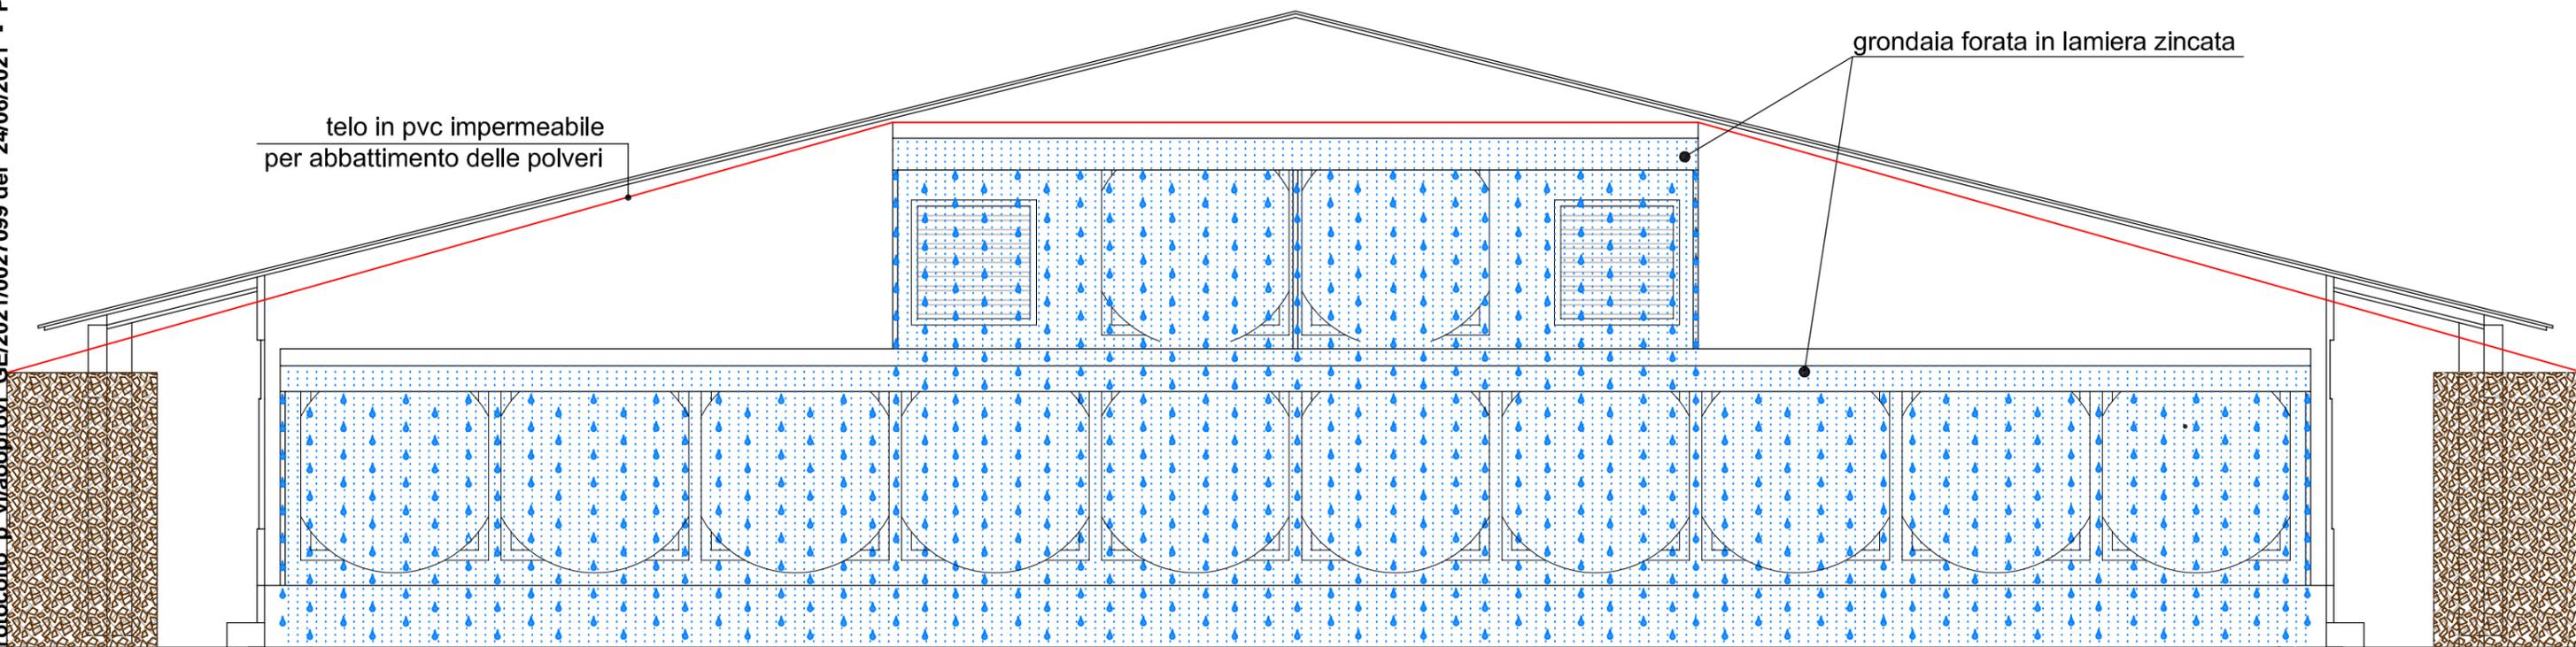

SEZIONE B-B in scala 1:50 a dimostrazione del percorso dell'acqua