


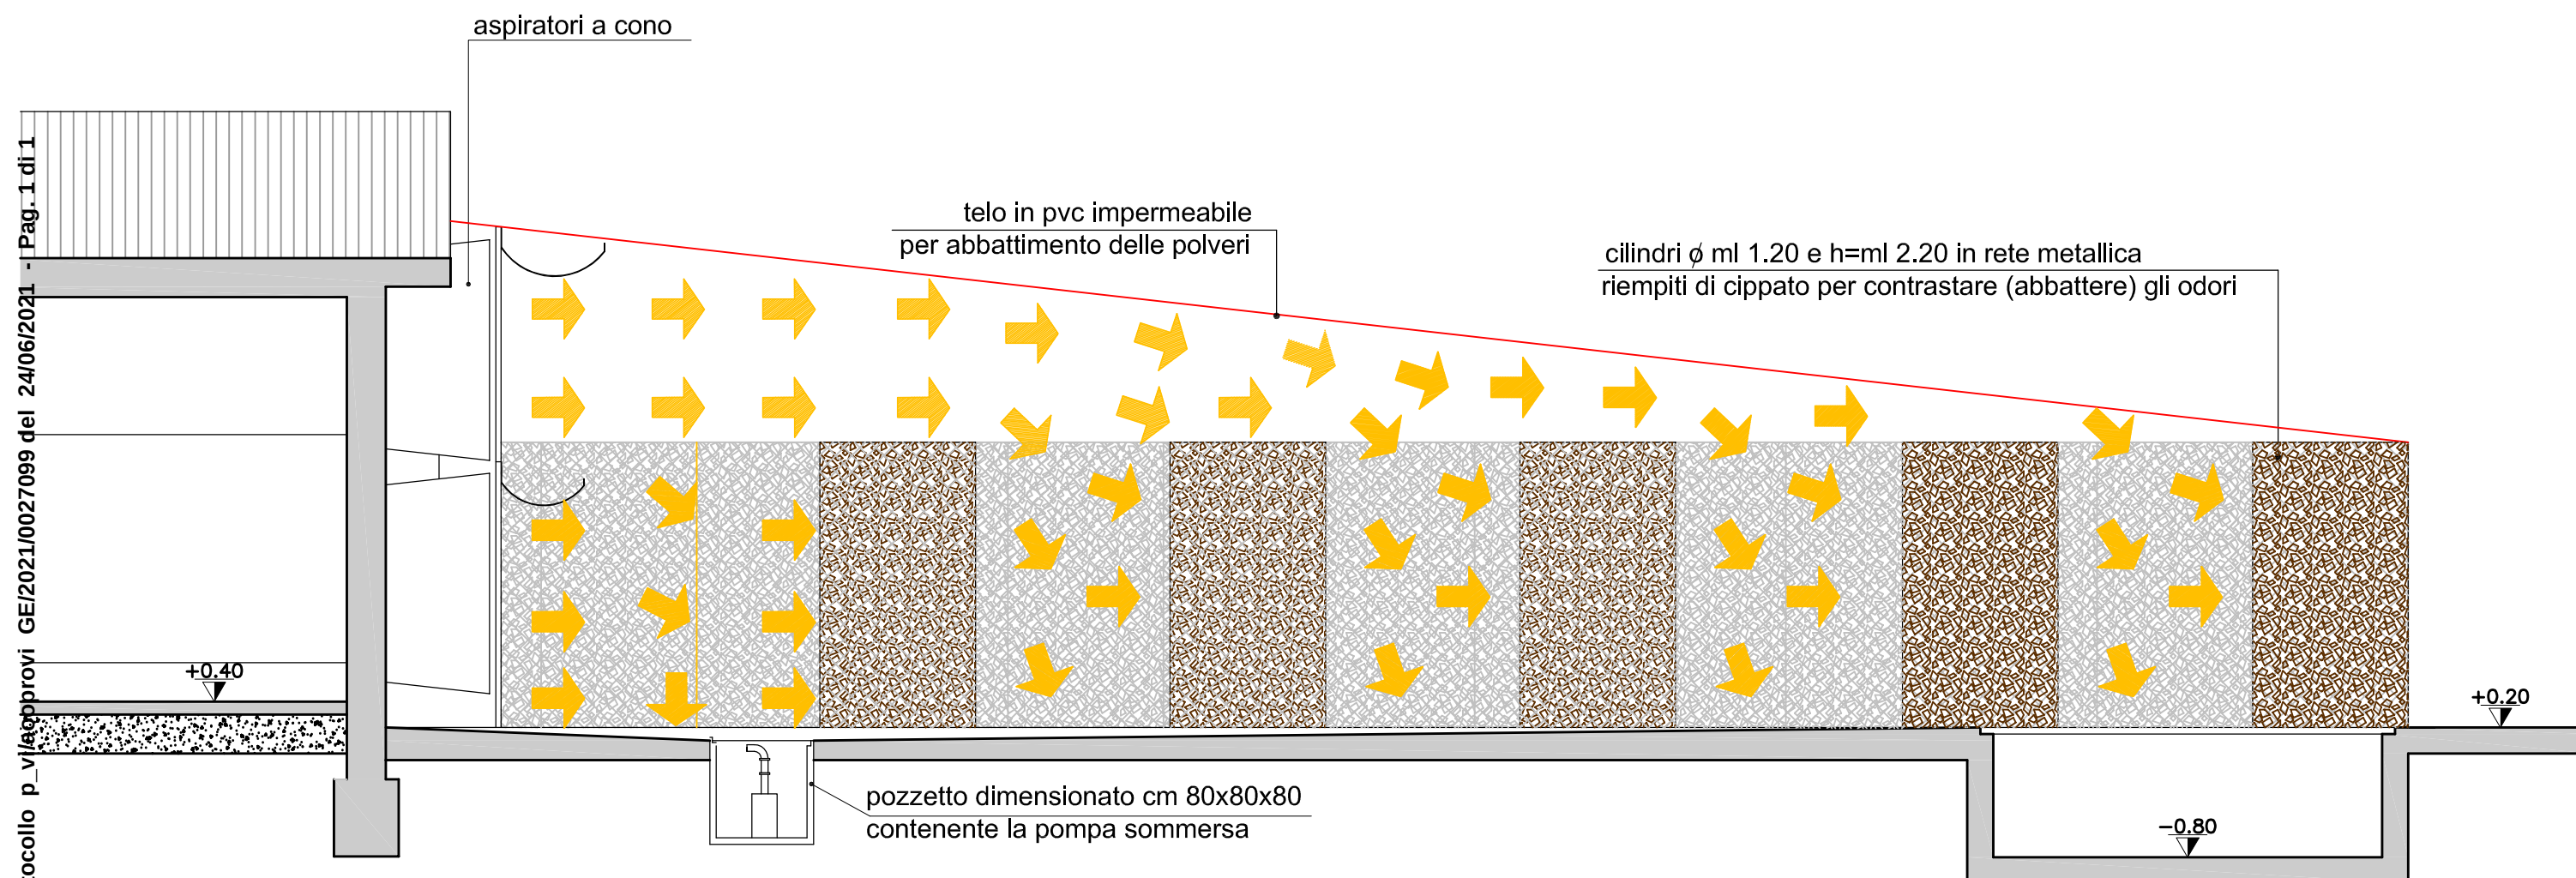

SEZIONE A'-A' in scala 1:50 a dimostrazione del percorso dell'aria

➔ PERCORSO DELL'ARIA che fuoriesce dai ventilatori: parte va verso il basso insieme alle polveri e parte viene assorbita dal cippato contenuto nei cilindri in rete metallica