
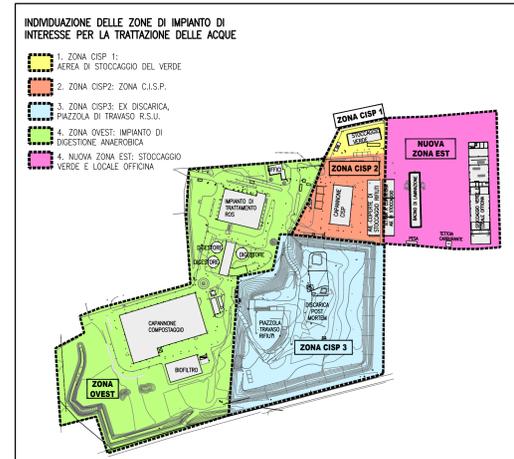


- LEGENDA**
- OPERE ESISTENTI**
- LINEA ACQUE PERCOLATO E REFLU CIVILI ESISTENTE, MATERIALE, DIAMETRO E RELATIVO VERSO DI SCORRIMENTO
 - POZZETTO RACCOLTA PERCOLATO E REFLU CIVILI ESISTENTE
 - VASCHE A TAVOLA PER RACCOLTA PERCOLATO ESISTENTE
 - LINEA ACQUE TETTI / SECONDA PIOGGA ESISTENTE, MATERIALE, DIAMETRO E RELATIVO VERSO DI SCORRIMENTO
 - LINEA ACQUE NERE ESISTENTE, MATERIALE, DIAMETRO E RELATIVO VERSO DI SCORRIMENTO
 - LINEA ACQUE METEORICHE ESISTENTE, MATERIALE, DIAMETRO E RELATIVO VERSO DI SCORRIMENTO
 - CADUTE E POZZETTI ACQUE METEORICHE ESISTENTI
 - LINEA ACQUE METEORICHE IN PRESSIONE ESISTENTE, MATERIALE, DIAMETRO E RELATIVO VERSO DI SCORRIMENTO
 - CANALETTA FRIGIDA Da 60mm ESISTENTE (Rogge Cortigiana) E RELATIVO VERSO DI SCORRIMENTO
 - ROGGA CARTIGIANA TOMBINATA Da 1000mm ESISTENTE
 - ROGGA CARTIGIANA A CIELO APERTO ESISTENTE E RELATIVO VERSO DI SCORRIMENTO
 - VASCA ANFOFF ESISTENTE
 - POZZO PERDITE ESISTENTE
 - QUOTE SCORRIMENTO TUBAZIONI ESISTENTI
 - VASCHE ESISTENTI A SERVIZIO DELLA RETE METEORICA
- OPERE DI PROGETTO AUTORIZZATO DA REALIZZARE**
- LINEA ACQUE METEORICHE DI PROGETTO, MATERIALE, DIAMETRO E RELATIVO VERSO DI SCORRIMENTO
 - LINEA ACQUE PERCOLATO E REFLU CIVILI DI PROGETTO, MATERIALE, DIAMETRO E RELATIVO VERSO DI SCORRIMENTO
 - LINEA ACQUE METEORICHE IN PRESSIONE DI PROGETTO, MATERIALE, DIAMETRO E RELATIVO VERSO DI SCORRIMENTO
 - LINEA ACQUE TETTI DI PROGETTO, MATERIALE, DIAMETRO E RELATIVO VERSO DI SCORRIMENTO
 - QUOTE SCORRIMENTO TUBAZIONI DI PROGETTO
 - CADUTE E POZZETTI DI ISPEZIONE DI PROGETTO
 - VASCHE INTERRATE, AREE DI LAMINAZIONE, EDIFICI FUORI TERRA, IMPIANTO DI TRATTAMENTO CHIMICO FISICO
 - ZONE DI STOCCAGGIO
- OPERE DI PROGETTO AUTORIZZATO NON ANCORA REALIZZATE**
- OPERE CHE NON ANDRANNO REALIZZATE
 - OPERE NON ANCORA REALIZZATE
 - DEMOLIZIONI NON ANCORA ESEGUITE
 - AVULE
 - CORDONATA
 - MARCIAPIEDE
 - CONDOTTA IN PVC VARI DIAMETRI
 - PROGETTO CARTOGRA 500x50 cm
 - PROGETTO DI RACCORDO 800x20 cm
 - PROGETTO DI RIPARTIZIONE 800x80 cm
 - VASCA DI ACCUMULO
 - IMPIANTO DISOLEATORE/DISSABBIATORE
 - IMPIANTO DI SOLLEVAMENTO
- ALTRI SOTTOSISTEMI**
- CANALIZZAZIONE FLUVALE E SCARICHI CIVILI
 - POZZETTO AL PIEDE DELLA COLONNA 50x50 cm
 - POZZETTO DI RACCORDO 600x60 cm
- LIMITE AREA ESTRA**

A) CORPO DI FABBRICATO PER ALLOGGIAMENTO NUOVO IMPIANTO DI UPGRADING DEL BIOMAS A BIOMETANO
 B) STRADELLE DI COMPRESIONE DEL BIOMETANO
 C) CABINA DI REGOLAZIONE E MISURA (RSM)
 D) PLATA PER ALLOGGIAMENTO NUOVA TORCIA A SERVIZIO DELL'IMPIANTO DI UPGRADING E NUOVA TORCIA A SERVIZIO DEL DIGESTORE

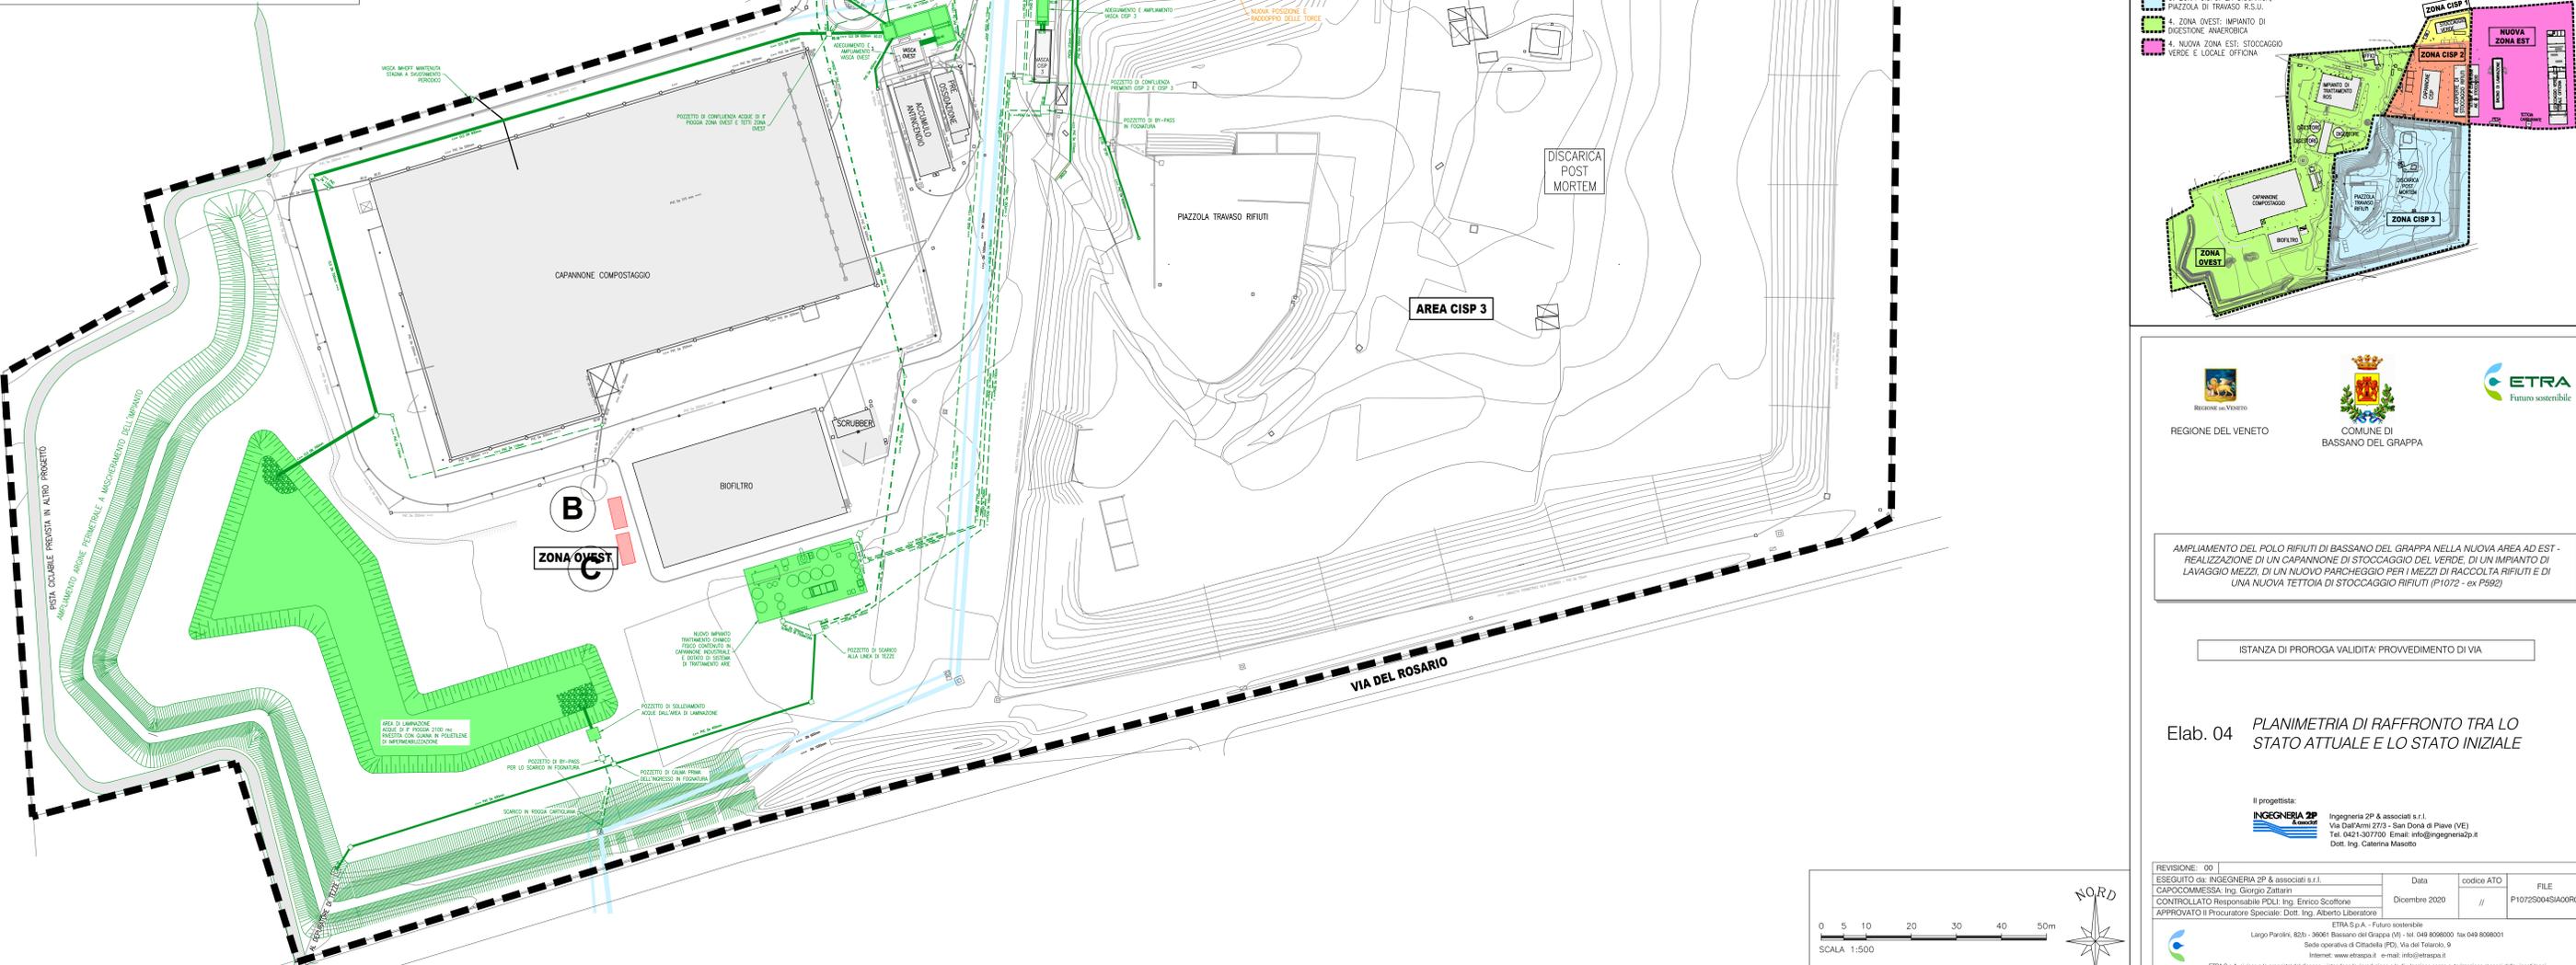

AMPLIAMENTO DEL POLO RIFIUTI DI BASSANO DEL GRAPPA NELLA NUOVA AREA AD EST - REALIZZAZIONE DI UN CAPPANONE DI STOCCAGGIO DEL VERDE, DI UN IMPIANTO DI LAVAGGIO MEZZI, DI UN NUOVO PARCHEGGIO PER I MEZZI DI RACCOLTA RIFIUTI E DI UNA NUOVA TETTOIA DI STOCCAGGIO RIFIUTI (P1072 - ex P592)

ISTANZA DI PROROGA VALIDITA' PROVVEDIMENTO DI VIA

Elab. 04 PLANIMETRIA DI RAFFRONTO TRA LO STATO ATTUALE E LO STATO INIZIALE

Ingegneria: **INGEGNERIA 2P & ASSOCIATI S.R.L.**
 Via Dall'Armi 27/3 - San Donà di Piave (VE)
 Tel. 0421-207700 Email: info@ingegneria2p.it
 Dott. Ing. Caterina Mastio

REVISIONE: 00	ETRA S.p.A. - Futuro sostenibile
ESECUITO da: INGEGNERIA 2P & ASSOCIATI S.R.L.	Data: Dicembre 2020
CAPROCOMMESSA: Ing. Giorgio Zottaro	codice ATO: //
CONTROLLATO RESPONSABILE PDL: Ing. Enrico Scottone	FILE: P1072S004S0A000
APPROVATO il Procuratore Speciale: Dott. Ing. Alberto Liberatore	

