




Via del Bartaglian

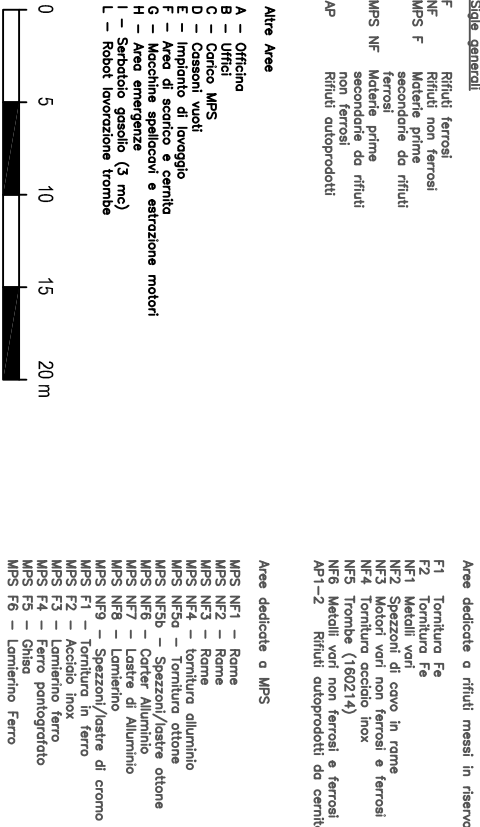

F	Rifiuti ferrosi
NF	Rifiuti non ferrosi
MPS F	Materie prime secondarie da rifiuti ferrosi
MPS NF	Materie prime secondarie da rifiuti non ferrosi
AP	Rifiuti autoprodotti

Arree dedicate a rifiuti messi in riserva

F1	Tornitura Fe
F2	Tornitura Fe
NF1	Metalli vari
NF2	Spezzoni di cavo in rame
NF3	Motori vari non ferrosi e ferrosi
NF4	Tornitura acciaio inox
NF5	Trombe (180214)
NF6	Metalli vari non ferrosi e ferrosi (in casse)
AP1-2	Rifiuti autoprodotti da cermita

- A — Officina
- B — Uffici
- C — Carico MPS
- D — Cassoni vuoti
- E — Impianto di lavaggio
- F — Area di scarico e cernita
- G — Macchine spilloccavi e estrazione motori
- H — Area emergenze
- I — Serbatoio gasolio (3 mc)
- L — Robot lavorazione trambe

Arree dedicate a MPS

MP5	N1	Rame
MP5	N2	Rame
MP5	N3	Rame
MP5	N4	toritura alluminio
MP5	N5a	toritura ottone
MP5	N5b	Spezzoni/astre ottone
MP5	N6	Castor Alluminio
MP5	N7	Castore di Alluminio
MP5	N8	Lamierino
MP5	N9	Spezzoni/astre di cromo
MP5	F1	Tornitura in ferro
MP5	F2	Acido inox
MP5	F3	Lamierino ferro
MP5	F4	Ferro patinato/grato
MP5	F5	Chiusa
MP5	F6	Lamierino Ferro



planimetria scala 1:200

oggetto:

Autorizzazione ordinaria - attività di recupero rifiuti non pericolosi
N° Registro 102/Suolo Rifiuti/2011 del 21/07/2011 - MODIFICA LAY-OUT

commitente;

Nuova Tir.Fe. di Tirapelle Alberto, Enrico, Giacomo e Marco snc

Rev. 3 del 12/05/2016

via De Gasperi 13 - Brendola

ECCO-Management SRL

Tel. +39 049.099.05.50 Fax. +39 049.099.05.80
E-mail: info@biba.it

sono vietate la riproduzione e pubblicazione, anche parziale, senza autorizzazione scritta dello studio tecnico (L. 633 del 22.04.41 art. 2575 e segg. C.C.).

1700210	scaglie di laminazione	R13	R12	R4					
1700301	zincio solido	R13	R12	R4					
1701011	laminare e trucioli di materiali ferrosi	R13	R12	R4	F1	F2		NF4	
1702022	polveri e particolato di materiali ferrosi	R13	R12	R4		F2			
1702033	laminare e trucioli di materiali non ferrosi	R13	R12	R4			NF1		
1702044	polveri e particolato di materiali non ferrosi	R13	R12	R4			NF1		
1702099	refruti non specificati altrimenti	R13	R12	R4			NF1		
150104	imballaggi metallici	R13	R12	R4					
160106	veicoli fuori uso, non contenenti liquidi né altre componenti pericolose	R13	R12	R4					
160116	serbatoi per gas liquido	R13	R12	R4					
160117	metalli ferrosi	R13	R12	R4					
160118	metalli non ferrosi	R13	R12	R4					
160122	componenti non specificati altrimenti	R13	R12	R4					
160214	apparecchiature fuori uso, diverse da quelle di cui alla voce da 16 02 09 a 16 02 13	R13	R12	RA-R3				NF3	
160216	componenti rimossi da apparecchiature fuori uso, diversi da quelli di cui alla voce	R13	R12	R4				NF3	
170401	rame, bronzo, ottone	R13	R12	R4			NF1		
170402	alluminio	R13	R12	R4					
170403	piombo	R13	R12	R4					
170404	zinco	R13	R12	R4					
170405	ferro e acciaio	R13	R12	R4					
170406	stagno	R13	R12	R4					
170407	metalli misti	R13	R12	R4					
170411	cavi, diversi da quelli di cui alla voce 17 04 10	R13	R12	R4			NF2		
190102	materiali ferrosi estratti da correnti pesanti	R13	R12	R4					
190118	refruti della piroclisi, diversi da quelli di cui alla voce 19 01 17	R13	R12	R4					
191002	refruti di metalli non ferrosi	R13	R12	R4					
191202	metalli ferrosi	R13	R12	R4			NF1		
191203	metalli non ferrosi	R13	R12	R4			NF1		
200138	apparecchiature elettriche ed elettroniche fuori uso, diverse da quelle di cui alle vo	R13	R12	R4					
200140	metallo	R13	R12	R4					

Rifiuti toale circa m^3

MATERIE PRIME SECONDARIE

MPS totale circa m^3

2.214,63