



Via del Bartaglian

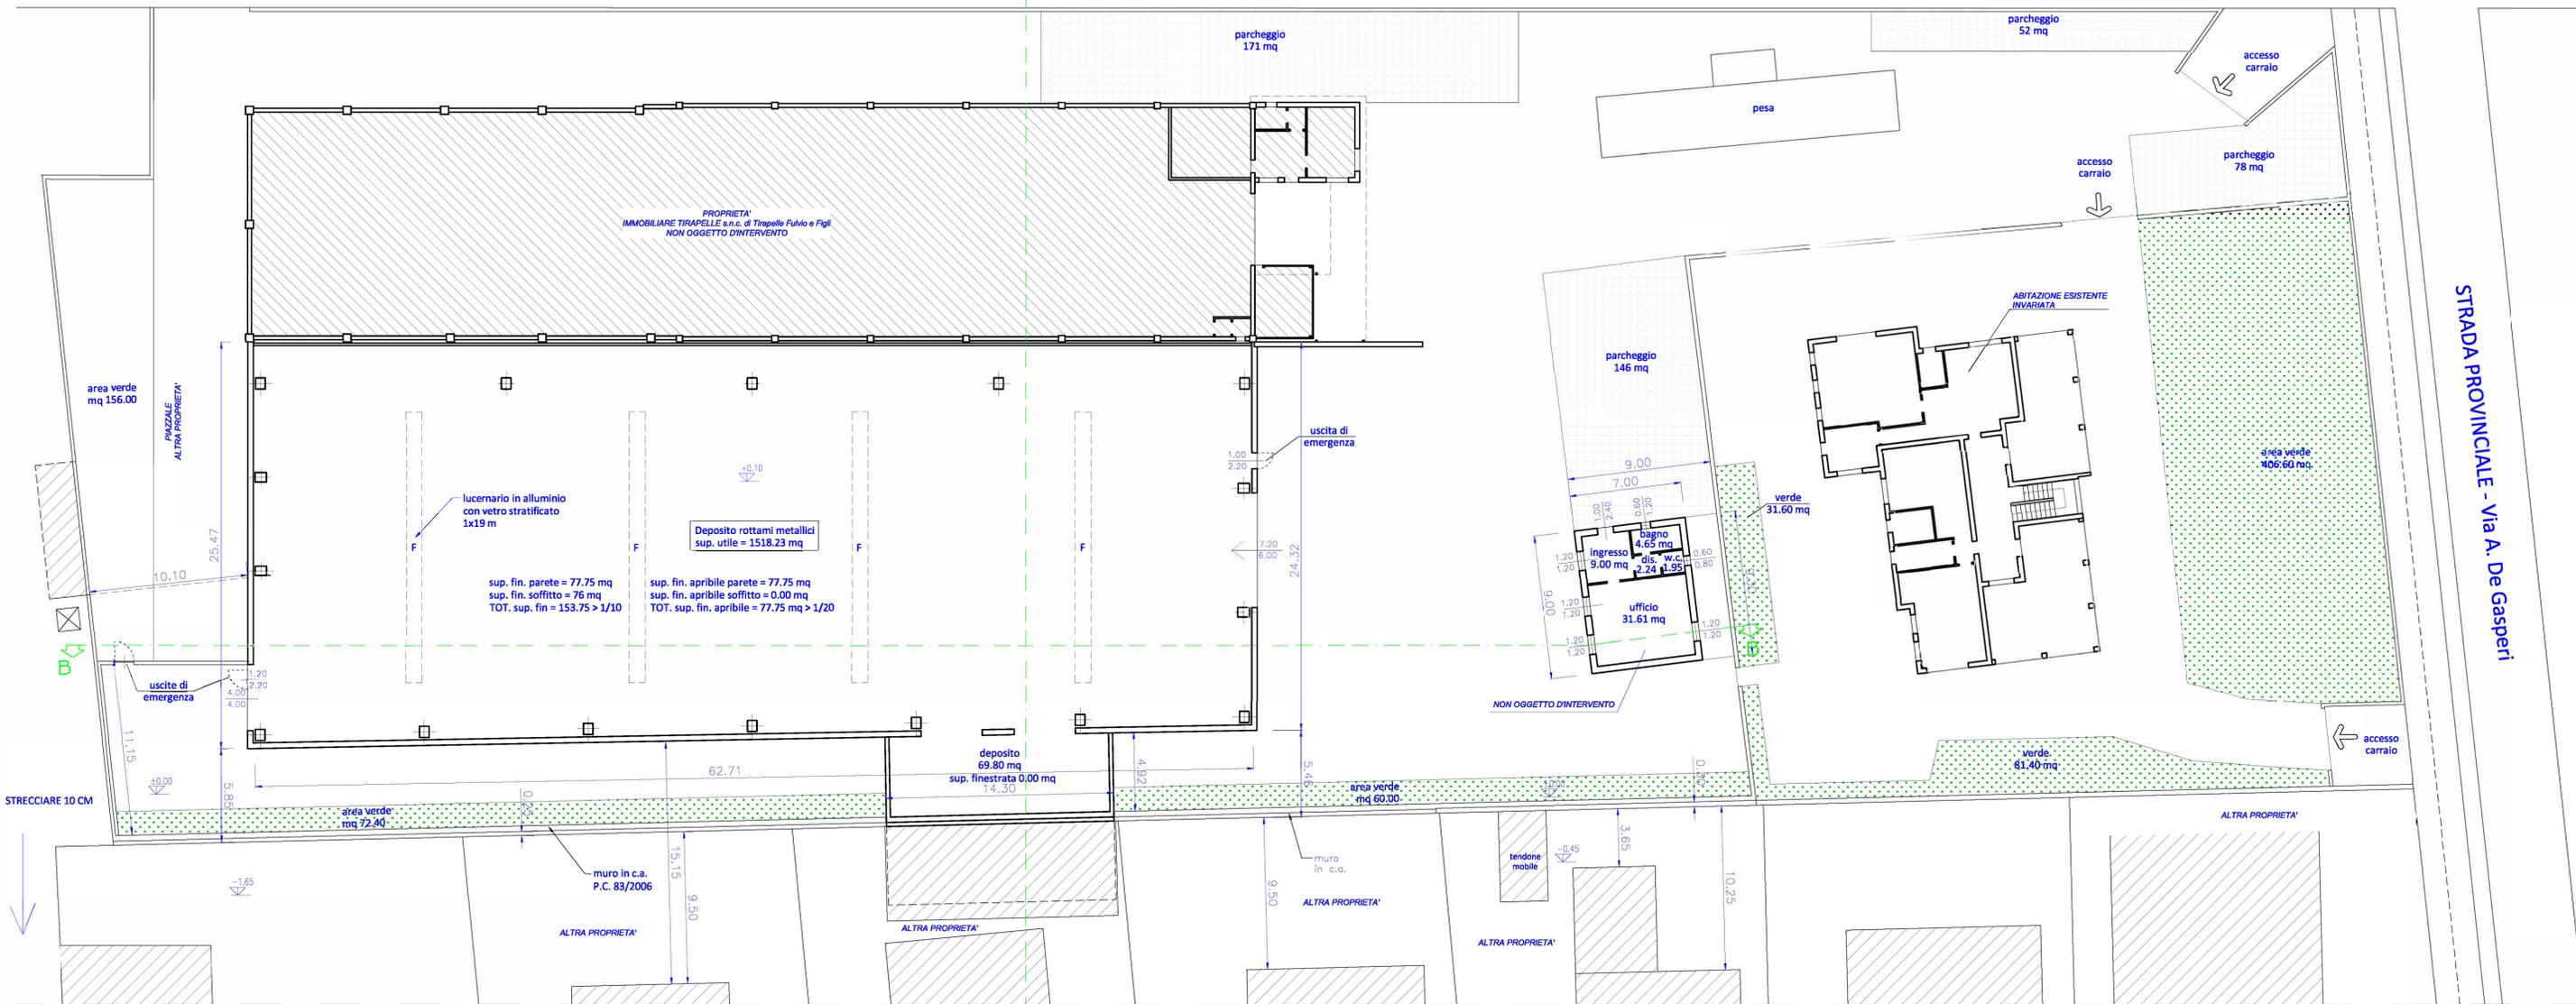

PLANIMETRIA - 1:200

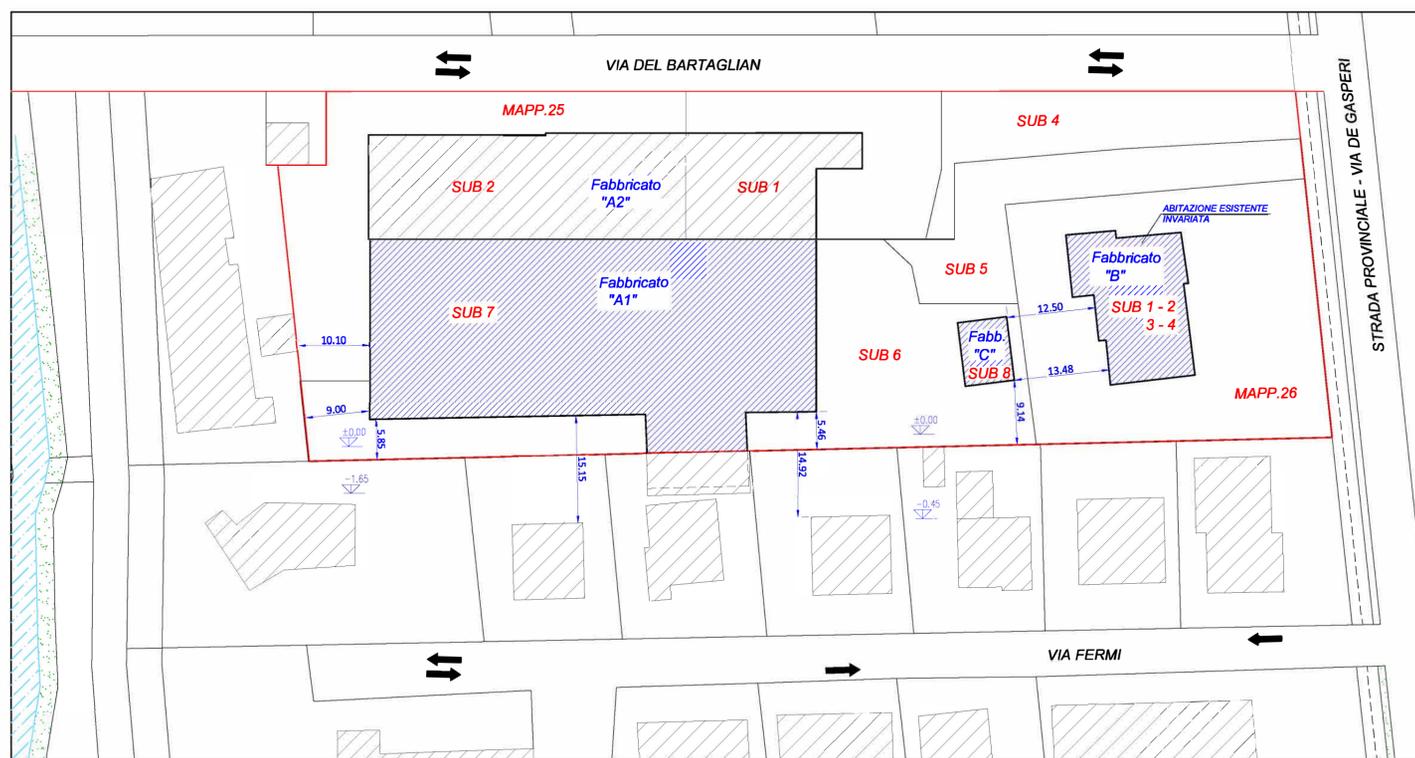

PLANIMETRIA - 1:500

DATI TECNICI	APPROVATO	AMPLIAM.	FUTURO
Superficie DISPONIBILE (MAPP. 25 e 26)	[mq] 7146.00	/	7146.00
Superficie COPERTA fabbricato "A1"	[mq] 2095.80	-442.68	1653.12
Superficie COPERTA fabbricato "A2" (invariata)	[mq] 968.55	/	968.55
Superficie COPERTA fabbricato "B" (invariata)	[mq] 290.75	/	290.75
Superficie COPERTA fabbricato "C" (invariata)	[mq] 63.00	/	63.00
VOLUME fuori terra fabbricato "B" (invariata)	[mc] 1671.81	/	1671.81
VOLUME fuori terra fabbricato "C"	[mc] 384.30	-185.85	198.45
VOLUME interrato fabbricato "B" (invariata)	[mc] 182.98	/	182.98
VOLUME interrato fabbricato "C" (invariata)	[mc] 0.00	/	0.00
Superficie a Verde	[mq] 808.00	/	808.00
Superficie a Parcheggio	[mq] 447.00	/	447.00
TOTALE SUP. COPERTA FUTURA = mq 1653.12 + 968.55 + 290.75 + 63.00 = MQ 2975.42			
MQ 2975.42 < 50% SUP. DISPONIBILE (mq 3573.00)			

Comune di BRENDOLA
- Provincia di VICENZA

S.C.I.A. Variante per riduzione superficie dell'immobile produttivo in via A. De Gasperi di proprietà della ditta NUOVA TIR.FE. SRL
A.P.C.

Tavola 06.01
STATO FUTURO
planimetrie e piante

progettazione civile e industriale restauro, architettura ed urbanistica assistenza edilizia, sicurezza cantieri calcoli statici e strutturali	Foglio 0° Mappali map. 25 Sub 5-6-7-8 z.T.O. D2/B Ns. Rif. 07014-9 File Variante.dwg Data 14/01/2021	Precedenti concessioni P.C. n. 2151/17 del 09/11/2018 P.C. n. 2011/11 del 01/03/2012 D.I.A. del 19/06/2009 D.I.A. del 04/05/2007 P.C. n. 8306 del 03/10/2006 C.E. n. 24496 del 22/05/1999 Pr. Ed. n. 5980 del 02/05/1990 Pr. Ed. n. 10089 del 16/09/1988
---	--	--

Oscar Brunello
Architetto
studio
brunello

Piazza del Mercato, 19 - 36040 Brendola (VI)
tel. 0444 601112
e-mail: oscar.brunello@gmail.com
o.s.c.i.a. - oscar.brunello@archworldpec.it

Documento
firmato digitalmente