




PROSPETTO NORD - OVEST

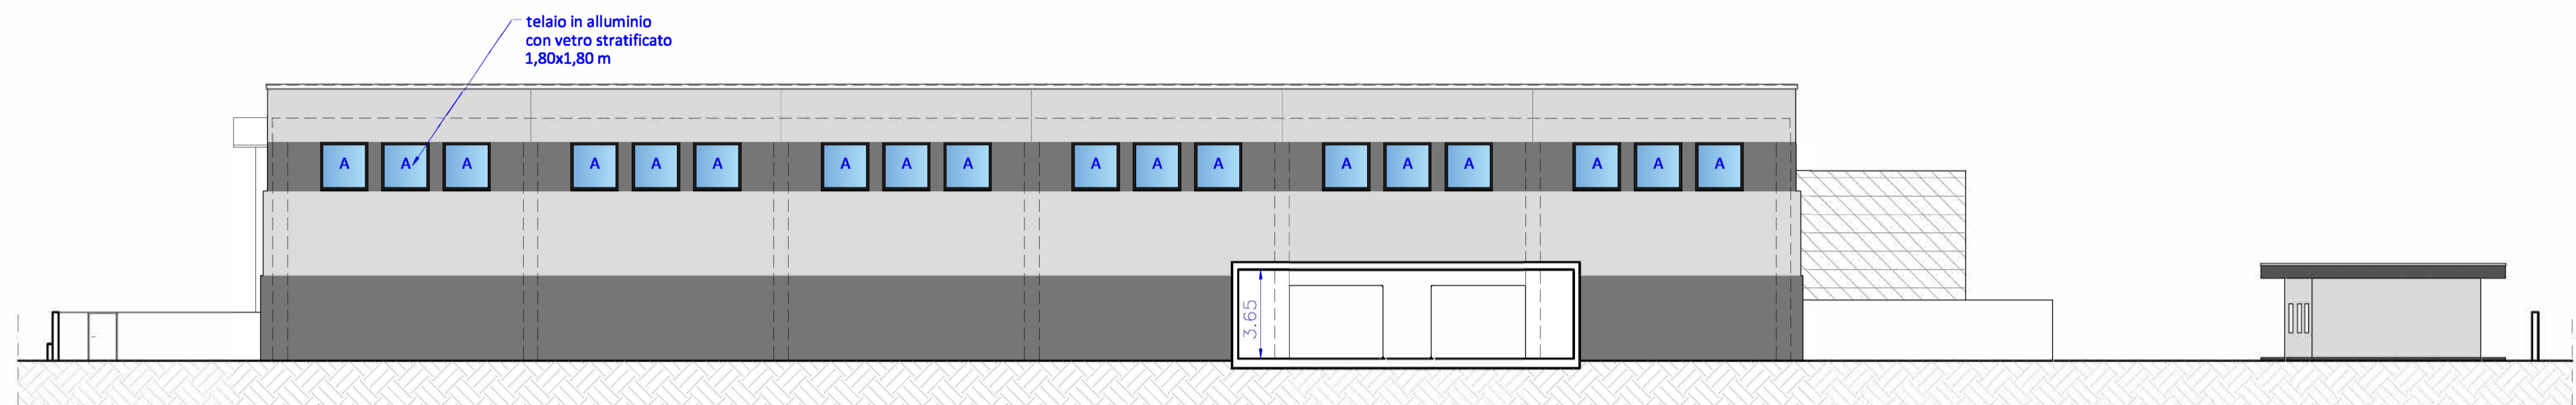


PROSPETTO SUD - EST

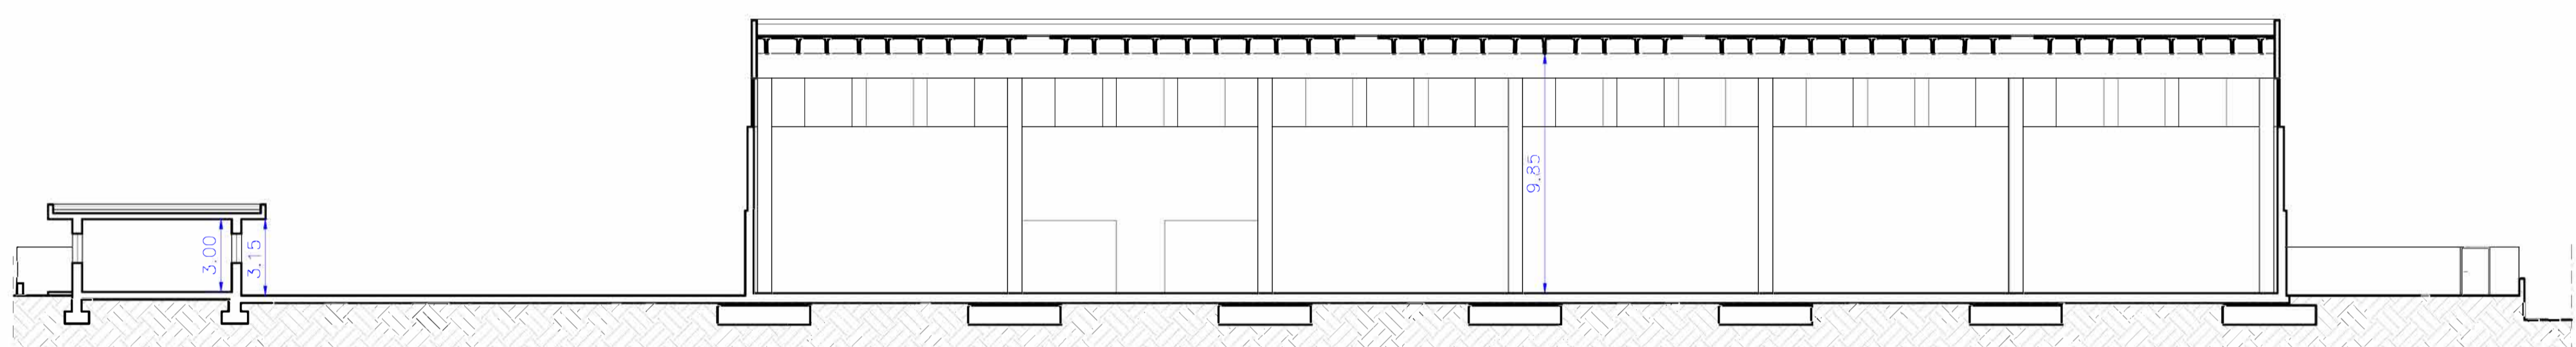


SEZIONE B-B

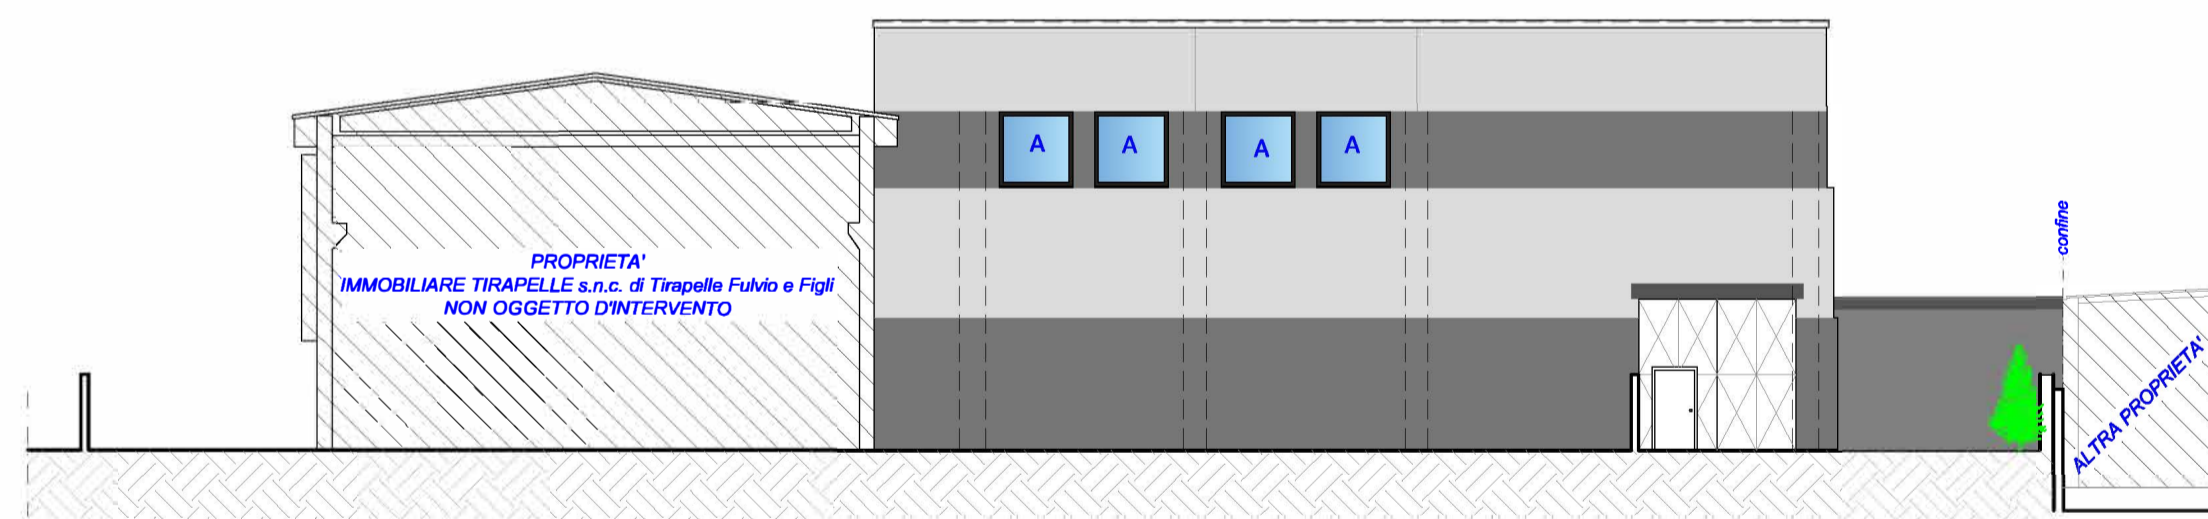

PROSPETTO SUD - OVEST

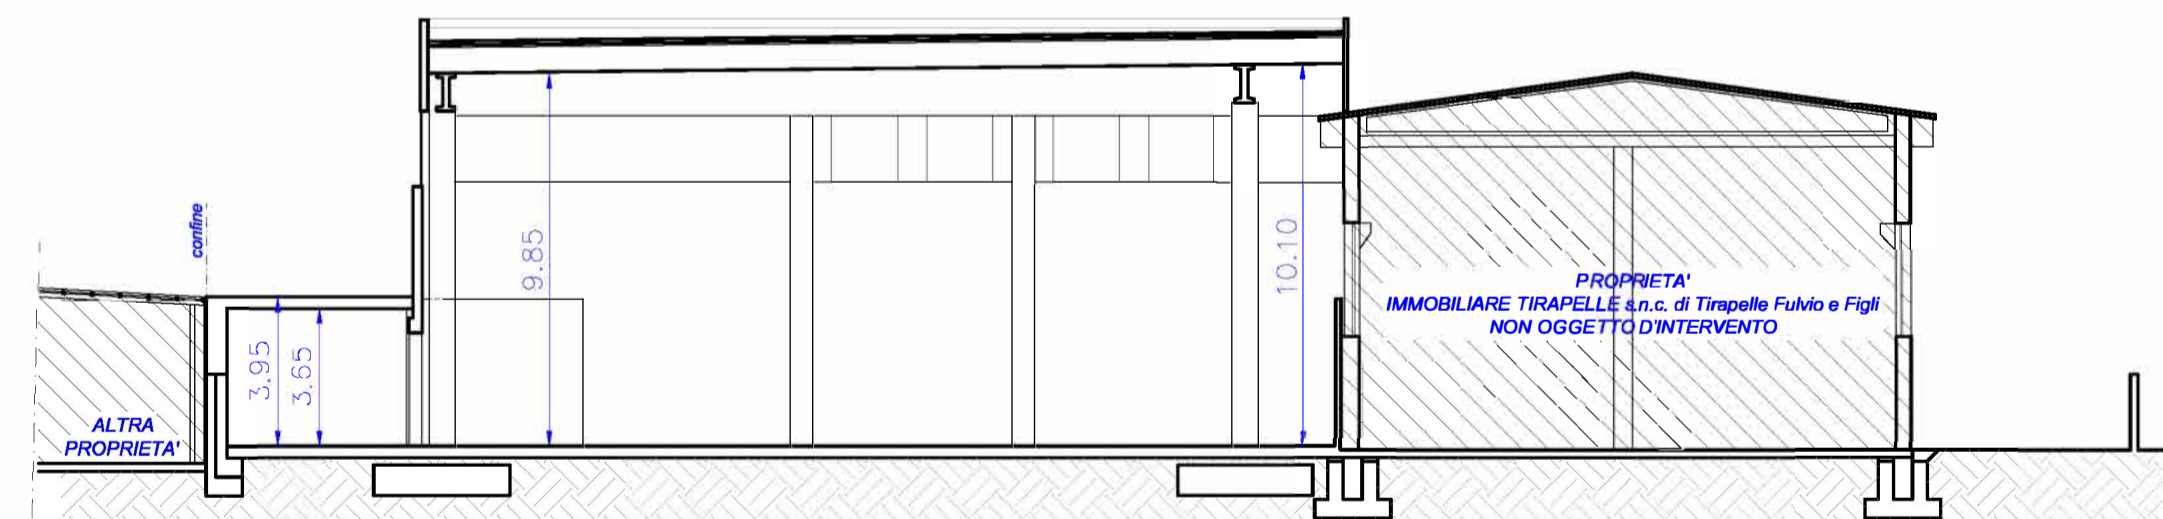

SEZIONE A-A

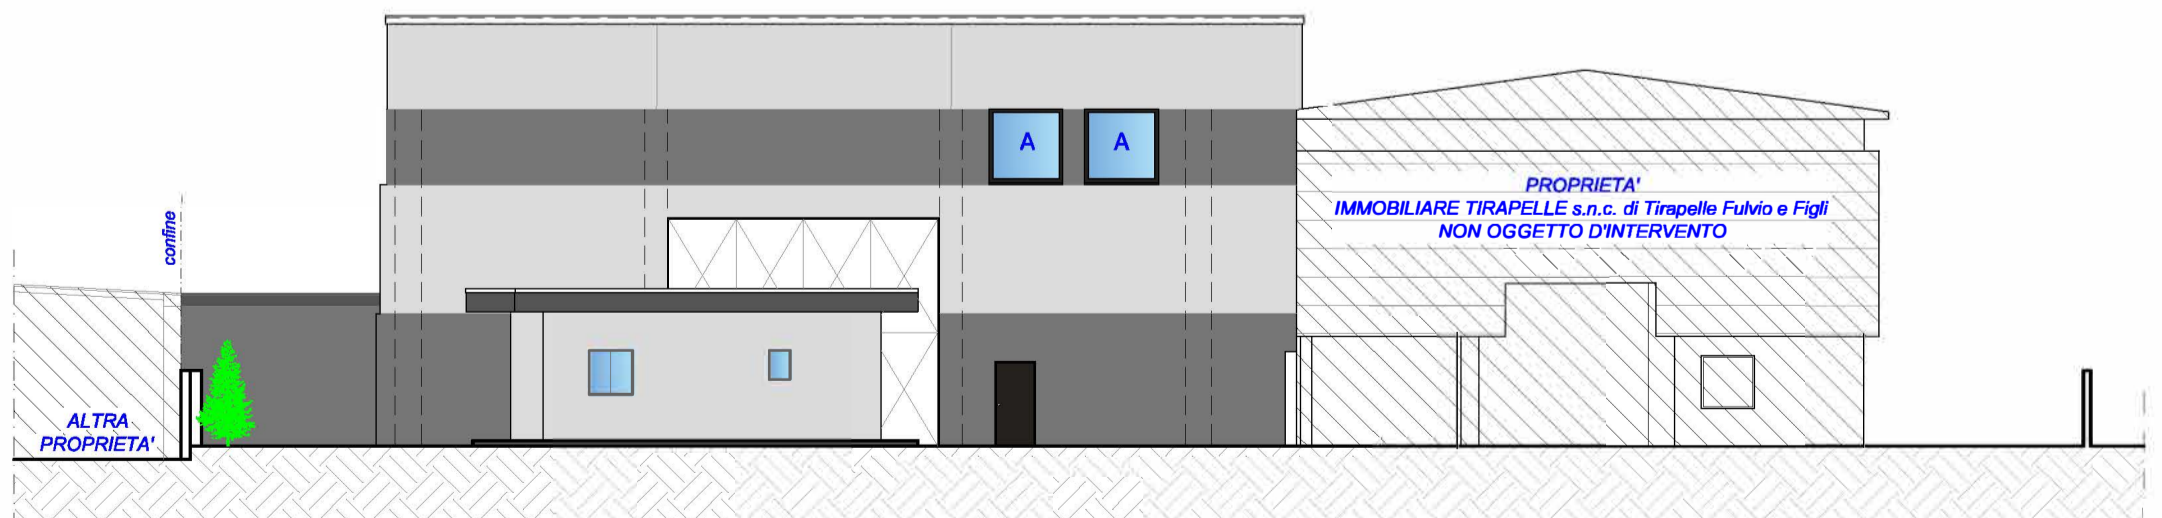

PROSPETTO NORD - EST

Comune di BRENDOLA
- Provincia di VICENZA

S.C.I.A. Variante per riduzione superficie dell' immobile produttivo in via A. De Gasperi di proprietà della ditta NUOVA TIR.FE. SRL
A.P.C.

Tavola 06.02
STATO FUTURO
sezioni e prospetti

progettazione civile e industriale restauro, architettura ed urbanistica assistenza catalitica, sicurezza cantieri calcoli statici e strutturali	Foglio 8°	Precedenti concessioni P.C. n. 215/17 del 09/11/2018 P.C. n. 201/11 del 01/03/2012 D.I.A. del 19/06/2009
Oscar Brunello Architetto	Mappali map. 25	D.I.A. del 04/09/2007
studio	Sub 5-6-7-8	P.C. n. 8306 del 03/10/2006 C.E. n. 244/88 del 22/05/1990 Pr. Ed. n. 59/90 del 02/05/1990 Pr. Ed. n. 10089 del 16/08/1989
brunello	Z.T.O. D2/B	Rev.
Piazza del Mercato, 19 - 36090 Brendola (VI) tel. 0444 603112 e-mail: oscar.brunello@gmail.com P.E.C. oscar.brunello@archworldpec.it	Ns. Rif. 07014-9	Rev.
	File Variante.dwg	Rev.
	Data 14/01/2021	Documento Firmato digitalmente