




PLANIMETRIA IMPIANTO ATTUALE - Scala 1: 1000
(da CTR 103092 "Malo" e rilievo aereofotogrammetrico)

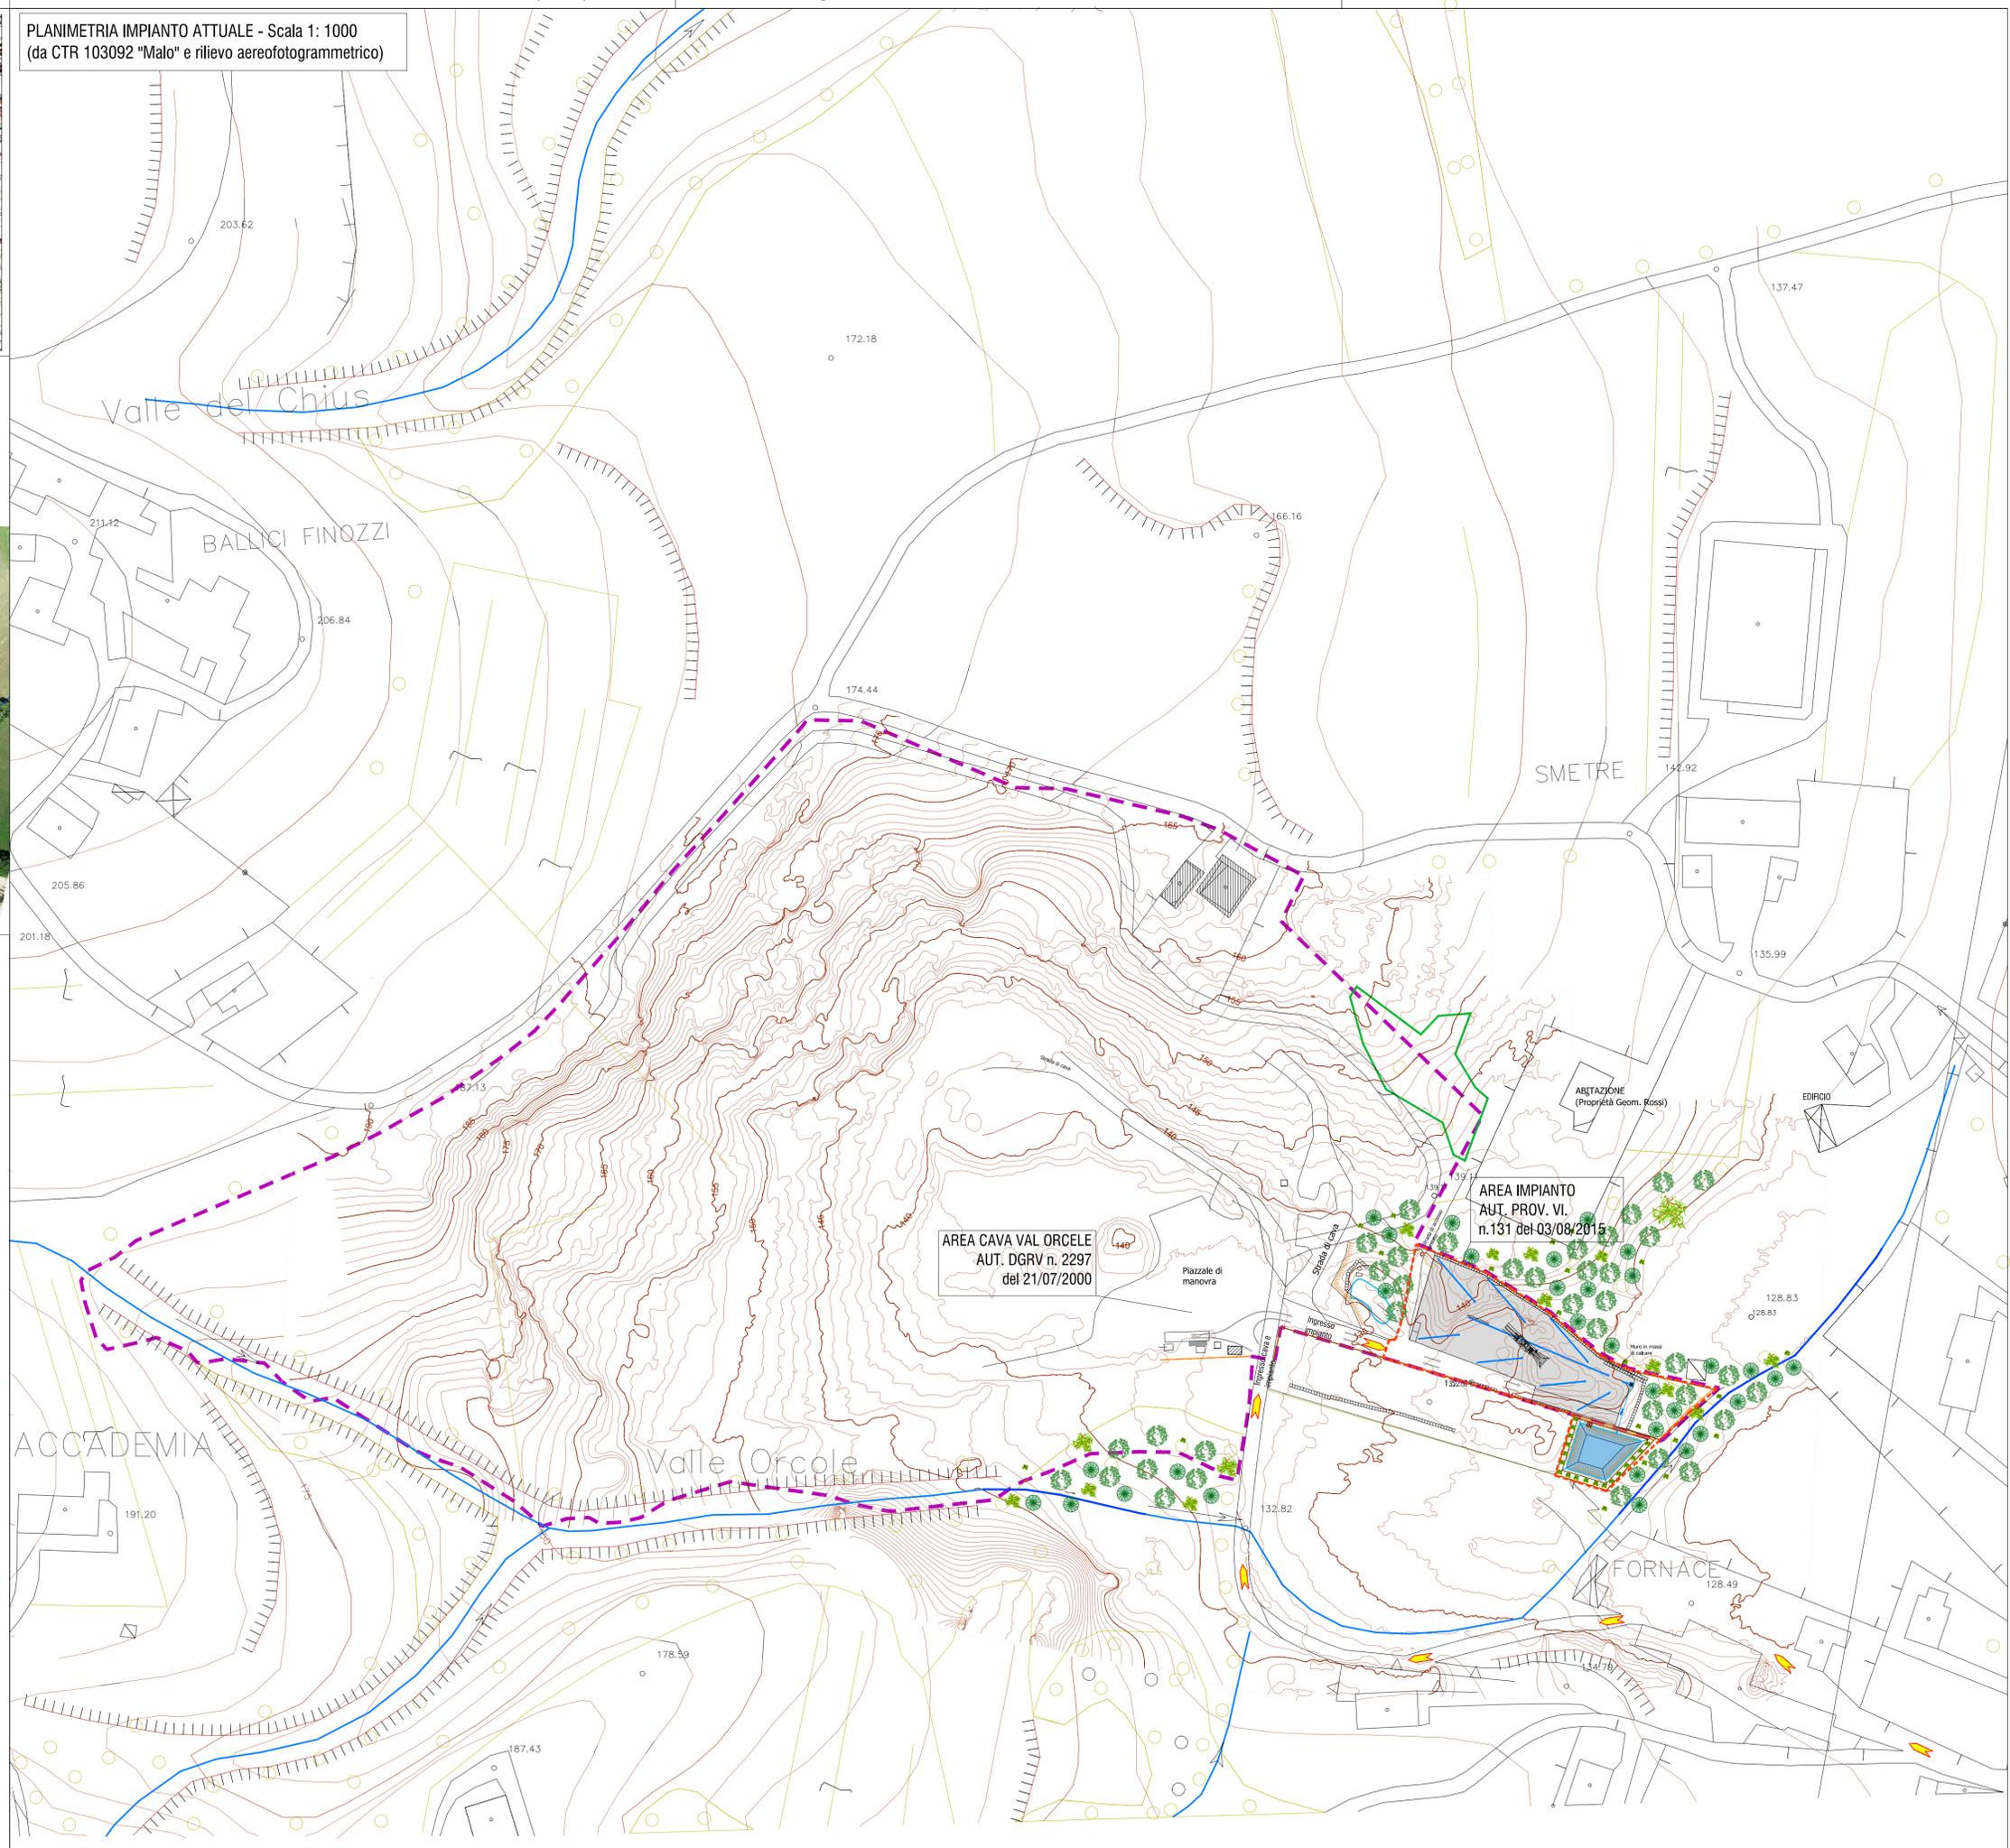

IGM 49-I-NE
"MALO"
Scala 1: 25.000

LEGENDA

- LIMITE DI CAVA "VAL ORCELE" AUTORIZZATA
- LIMITE DELL'IMPIANTO TRATTAMENTO RIFIUTI - ROSSI SRL
- AREA PAVIMENTATA IN CEMENTO
- VIABILITA' DI ACCESSO

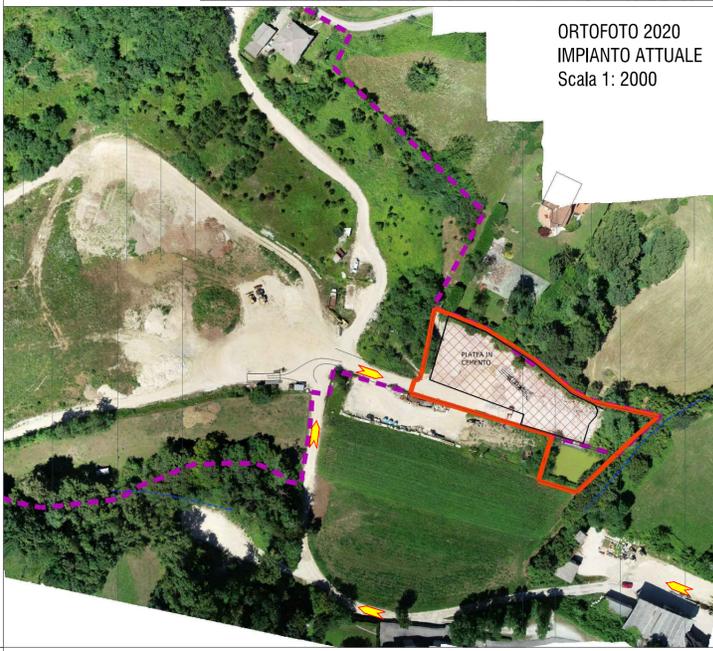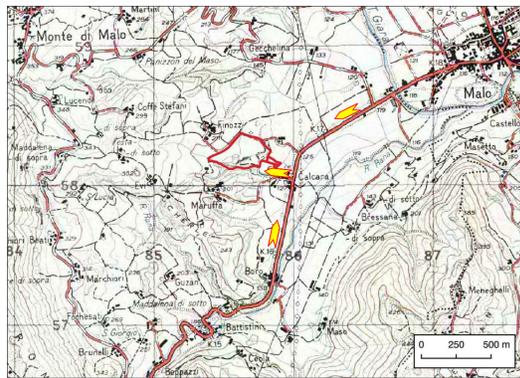

ORTOFOTO 2020
IMPIANTO ATTUALE
Scala 1: 2000

Regione del Veneto

PROVINCIA DI VICENZA
Settore Ambiente e Territorio

**IMPIANTO DI RECUPERO RIFIUTI INERTI NON PERICOLOSI
IN PROCEDURA SEMPLIFICATA**
Impianto di Località Val Orcele, Comune di MONTE DI MALO
ROSSI s.r.l., Via Calcara n.8 - Monte di Malo (VI)

ALLEGATO A:
**DOMANDA DI RINNOVO ISCRIZIONE REGISTRO PROVINCIALE ATTIVITA' DI
RECUPERO RIFIUTI INERTI N° 438 (Aut. provinciale n. 131 del 03/08/2015)
E RICHIESTA DI VERIFICA DI ASSOGGETTABILITA' A V.I.A. ART. 19 D. LGS. 152/06**

TITOLO TAVOLA: PLANIMETRIA GENERALE CON VIABILITA'	ELABORATO n. : 5
--	----------------------------

STUDIO DI PROGETTAZIONE:

GIARA
GIARA ENGINEERING S.R.L.
CONSULENZA INGENGERIA ASSISTITA
Via Puccini, n° 13 - 36100 VICENZA
Tel. 0444/262727 Fax 0444/262728
Email: giaraeng@giara.com
Pec: giaraeng@pec.it

RICHIEDENTE:

**STUDIO TECNICO
ROSSI Geom. ITALO**
Via Puccini, n° 13 - 36100 VICENZA
Tel. 0444/262727 Fax 0444/262728
C. PEC: rossitecnico@pec.it
E-Mail: rossitecnico@rossi.com

DATA: 21 giugno 2021	REVISIONE: Prima emissione	DESCRIZIONE: Progetto rinnovo autorizzazione impianto Rossi srl esistente
-------------------------	-------------------------------	--

I PROGETTISTI:

dott. Michele Benetti dottore forestale iscritto Albo Agronomi e Forestali Provincia di Vicenza al n. 372 (Firma digitale)		
--	--	--

INDICE TAVOLE:

ELABORATO 5 - PLANIMETRIA GENERALE
CON VIABILITA'
Scala 1:1000 - varie

ELABORATO 6 - PLANIMETRIA LAYOUT
DELL'IMPIANTO ATTUALE E DI PROGETTO
Scala 1:500 - varie