
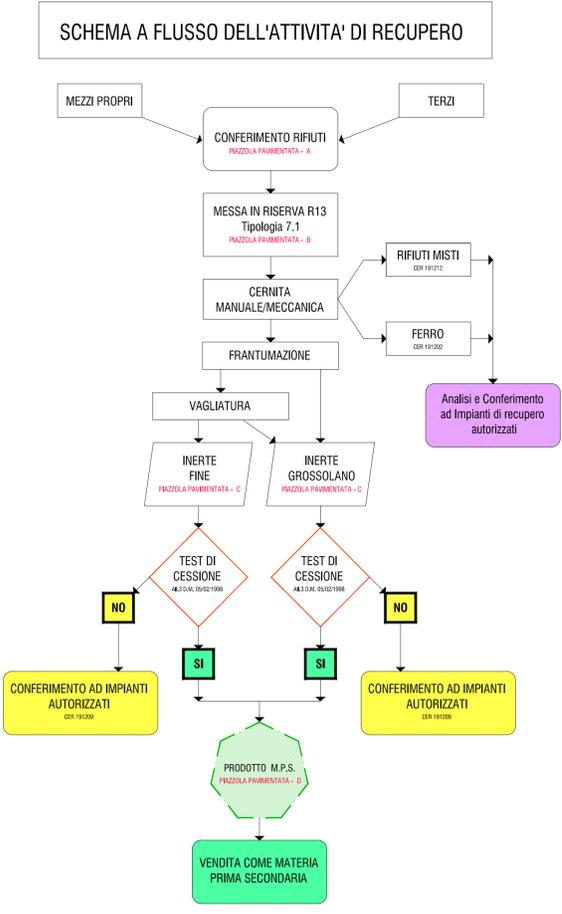


LEGENDA

- LIMITE DI CAVA "VAL ORCELE" AUTORIZZATA
- - - LIMITE DELL'IMPIANTO TRATTAMENTO RIFIUTI - ROSSI SRL
- RIO ORCELE
- RECINZIONE ESISTENTE
- AREA PAVIMENTATA IN CEMENTO

SIMBOLO:	SIGLA:	LAYOUT IMPIANTO DI RECUPERO ROSSI S.R.L.		
		Superficie complessiva impianto di recupero inerti	mq	3.000
		Pavimentazione continua in cemento armato	mq	1.668
A		Settore di conferimento rifiuti in ingresso	mq	100
B		Superficie R13 messa in riserva materiale da demolizione Tipologia 7.1 del DM 5.02.1998 e succ. modifiche	mq	460
C		Superficie pavimentata per i rifiuti lavorati da analizzare	mq	480
D		Superficie accumulo materia prima prodotta da tipologia 7.1	mq	608
E		Area deposito rifiuti prodotti da lavorazione	mq	20
		Cassone per raccolta rifiuti ferrosi prodotti (CER 191202)		
		Cassone per raccolta imballaggi misti prodotti (CER 191212)		
SIMBOLO:	SIGLA:	POSIZIONE MACCHINARI E TRATTAMENTO REFLUI		
1		Gruppo di frantumazione REV GCS 106		
2		Gruppo di vagliatura REV GSV 35/S		
3		Pozzetto grigliato, di raccolta e sedimentazione acque, con condotta di scarico per gravità alla vasca al Punto 4		
4		Vasca di raccolta, sedimentazione e ricircolo delle acque di dilavamento dell'area pavimentata, con pompa di ricircolo; Area sup. 320 mq, profondità 3,5 m.		
SIMBOLO:	SIGLA:	OPERE DI MIGLIORAMENTO/MITIGAZIONE		
5		n. 1 manufatto disoleatore statico, per successivo avvio alla vasca Punto 4		
6		Mit. 1: n. 1 Terrapieno h= 6,0 m L= 46 m, di mitigazione delle emissioni sonore dai macchinari di lavorazione		
7		Mit. 2: n. 1 Muro di blocchi cls h = 4,0 m, L=17 m, di mitigazione delle emissioni sonore dai macchinari di lavorazione		
8		Mit. 3: n. 1 Muro di blocchi cls h = 4,0 m, L=16 m, di mitigazione delle emissioni sonore dai macchinari di lavorazione		
9		Mit. 4: n. 1 Muro di blocchi cls h = 3,5 m, L=36 m, di mitigazione delle emissioni sonore dai macchinari di lavorazione		

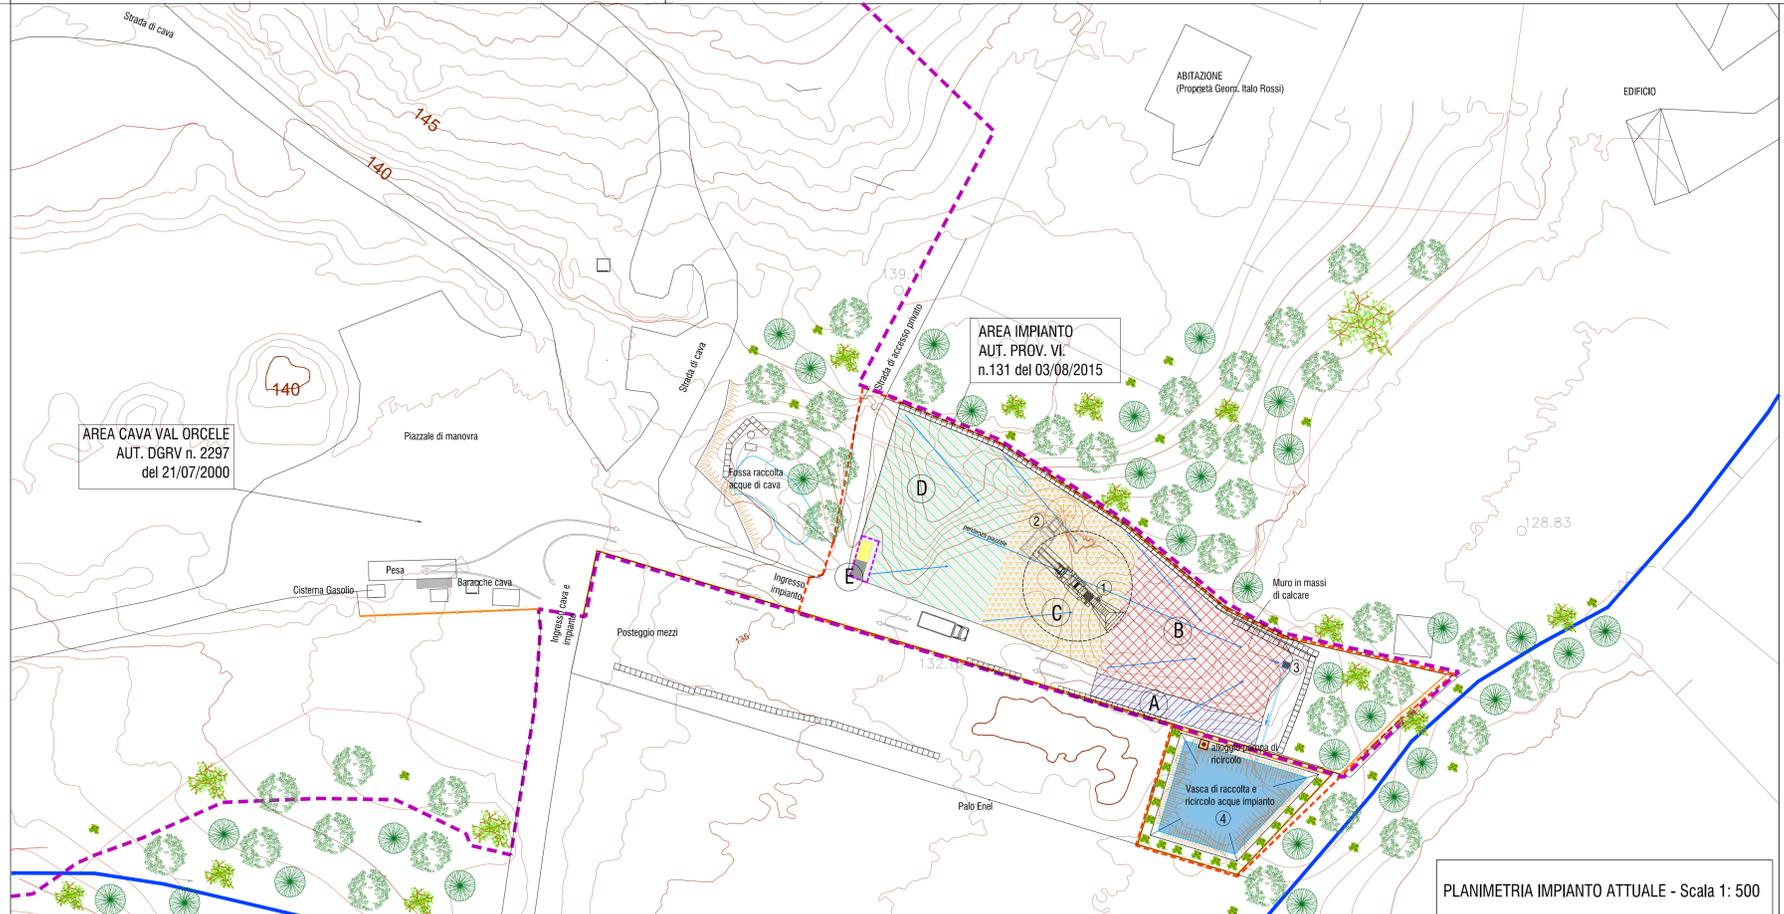

Regione del Veneto
PROVINCIA DI VICENZA
 Settore Ambiente e Territorio

IMPIANTO DI RECUPERO RIFIUTI INERTI NON PERICOLOSI IN PROCEDURA SEMPLIFICATA
 Impianto di Località Val Orcele, Comune di MONTE DI MALO ROSSI s.r.l., Via Calcara n.8 - Monte di Malo (VI)

ALLEGATO A:
DOMANDA DI RINNOVO ISCRIZIONE REGISTRO PROVINCIALE ATTIVITA' DI RECUPERO RIFIUTI INERTI N° 438 (Aut. provinciale n. 131 del 03/08/2015) E RICHIESTA DI VERIFICA DI ASSOGGETTABILITA' A V.I.A. ART. 19 D. LGS. 152/06

TITOLO TAVOLA: **PLANIMETRIA CON LAYOUT DELL'IMPIANTO ATTUALE E DI PROGETTO ; SCHEMA DI FLUSSO A BLOCCHI DELL'ATTIVITA'**

ELABORATO N.°: **6** Rev01

STUDIO DI PROGETTAZIONE: GIARA GIARA ENGINEERING S.R.L. Sede: Via S. Maria Maddalena, 10 - 36100 VICENZA Tel. 0444/960001 - Fax 0444/960002 Email: giaraeng@prolet.com P.I.C. 0444/960001	RICHIEDENTE: STUDIO TECNICO ROSSI Geom. ITALO Via S. Maria Maddalena, 10 - 36100 VICENZA Tel. 0444/960001 - Fax 0444/960002 Email: italo.rossi@prolet.com P.I.C. 0444/960001	
I. PROGETTISTI: dott. Michele Benetti dottoressa Forestale Ing. Roberto Agnoloni e Forestale Ing. Francesco Benetti (Firma digitale)	INDICE TAVOLE: ELABORATO 5- PLANIMETRIA GENERALE CON VARIANTE Scala 1:1000 - varie ELABORATO 6- REV 01- PLANIMETRIA LAYOUT DELL'IMPIANTO ATTUALE E DI PROGETTO Scala 1:500 - varie ELABORATO 9- PLANIMETRIA LAYOUT DELL'IMPIANTO DI PROGETTO RAPPORPORTO AI RIFIUTI DEL P.A.T. - PA. MONTE DI MALO Scala 1:1000 ELABORATO 10- PLANIMETRIA LAYOUT DELL'IMPIANTO DI PROGETTO RAPPORPORTO AI RIFIUTI DEL P.A.T. - PA. MONTE DI MALO Scala 1:1000	
DATA: 20 ottobre 2021	REVISIONE: Prima emissione	DESCRIZIONE: INTEGRAZIONE Progetto rinnovo autorizzazione impianto Rossi srl

