


PLANIMETRIA IMPIANTO DI PROGETTO RAPPORATA ALL' ELABORATO 1 E ALL' ELABORATO 2 DEL PIANO DI ASSETTO DEL TERRITORIO DI MONTE DI MALO - Scala 1: 1000

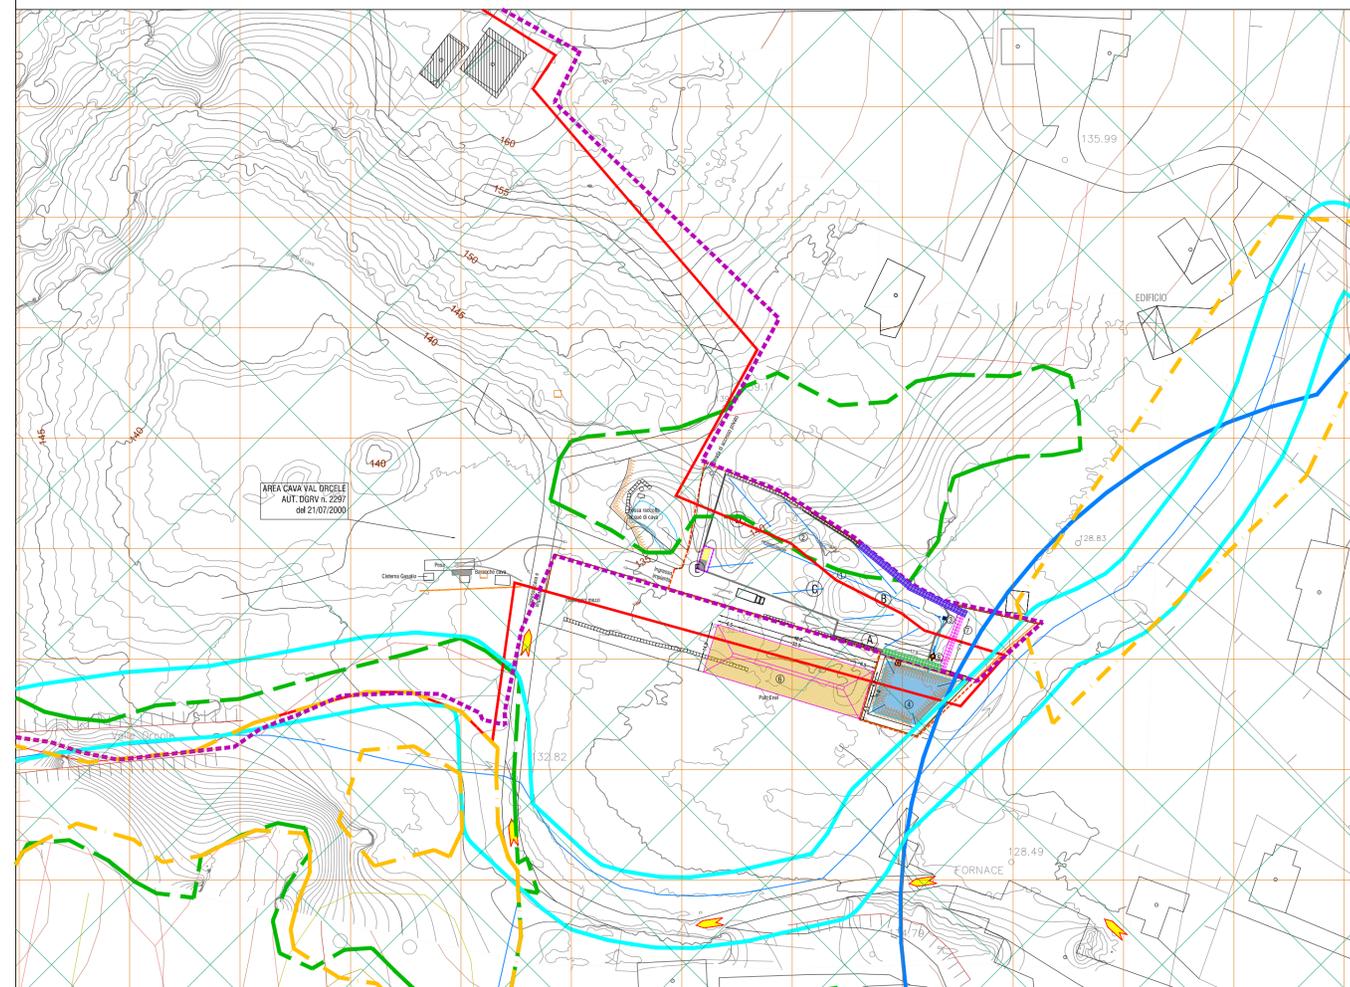

- LEGENDA**
- LIMITE DI CAVA "VAL ORCELE" AUTORIZZATA
  - LIMITE DELL'IMPIANTO TRATTAMENTO RIFIUTI - ROSSI SRL
  - RIO ORCELE
  - RECINZIONE ESISTENTE
  - AREA PAVIMENTATA IN CEMENTO


SIMBOLO:	SIGLA:	LAYOUT IMPIANTO DI RECUPERO ROSSI S.R.L.		
		<b>Superficie complessiva impianto di recupero inerti</b>	mq	<b>3.000</b>
		<b>Pavimentazione continua in cemento armato</b>	mq	<b>1.668</b>
<span style="background-color: #ccccff; border: 1px solid black; display: inline-block; width: 15px; height: 10px;"></span>	A	Settore di conferimento rifiuti in ingresso	mq	100
<span style="background-color: #ffcccc; border: 1px solid black; display: inline-block; width: 15px; height: 10px;"></span>	B	Superficie R13 messa in riserva materiale da demolizione Tipologia 7.1 del DM 5.02.1998 e succ. modifiche	mq	460
<span style="background-color: #ffffcc; border: 1px solid black; display: inline-block; width: 15px; height: 10px;"></span>	C	Superficie pavimentata per i rifiuti lavorati da analizzare	mq	480
<span style="background-color: #ccffcc; border: 1px solid black; display: inline-block; width: 15px; height: 10px;"></span>	D	Superficie accumulo materia prima prodotta da tipologia 7.1	mq	608
<span style="border: 2px dashed purple; display: inline-block; width: 15px; height: 10px;"></span>	E	Area deposito rifiuti prodotti da lavorazione	mq	20
<span style="background-color: gray; border: 1px solid black; display: inline-block; width: 15px; height: 10px;"></span>		Cassone per raccolta rifiuti ferrosi prodotti (CER 191202)		
<span style="background-color: yellow; border: 1px solid black; display: inline-block; width: 15px; height: 10px;"></span>		Cassone per raccolta imballaggi misti prodotti (CER 191212)		
SIMBOLO:	SIGLA:	POSIZIONE MACCHINARI E TRATTAMENTO REFLUI		
	1	Gruppo di frantumazione REV GCS 106		
	2	Gruppo di vagliatura REV GSV 35/S		
	3	Pozzetto grigliato, di raccolta e sedimentazione acque, con condotta di scarico per gravità alla vasca al Punto 4		
	4	Vasca di raccolta, sedimentazione e ricircolo delle acque di dilavamento dell'area pavimentata, con pompa di ricircolo; Area sup. 320 mq, profondità 3,5 m.		
SIMBOLO:	SIGLA:	OPERE DI MIGLIORAMENTO/MITIGAZIONE		
<span style="background-color: #ccccff; border: 1px solid black; display: inline-block; width: 15px; height: 10px;"></span>	5	n. 1 manufatto disoleatore statico, per successivo avvio alla vasca Punto 4		
<span style="background-color: #ffcccc; border: 1px solid black; display: inline-block; width: 15px; height: 10px;"></span>	6	Mit. 1: n. 1 Terrapieno h= 6,0 m L= 46 m, di mitigazione delle emissioni sonore dai macchinari di lavorazione		
<span style="background-color: #ffffcc; border: 1px solid black; display: inline-block; width: 15px; height: 10px;"></span>	7	Mit. 2: n. 1 Muro di blocchi cls h = 4,0 m, L=17 m, di mitigazione delle emissioni sonore dai macchinari di lavorazione		
<span style="background-color: #ccffcc; border: 1px solid black; display: inline-block; width: 15px; height: 10px;"></span>	8	Mit. 3: n. 1 Muro di blocchi cls h = 4,0 m, L=16 m, di mitigazione delle emissioni sonore dai macchinari di lavorazione		
<span style="background-color: #ccccff; border: 1px solid black; display: inline-block; width: 15px; height: 10px;"></span>	9	Mit. 4: n. 1 Muro di blocchi cls h = 3,5 m, L=36 m, di mitigazione delle emissioni sonore dai macchinari di lavorazione		

- LEGENDA**
- ELABORATO 1 - CARTA DEI VINCOLI E DELLA PIANIFICAZIONE TERRITORIALE**
- Cave attive - art.14
  - Vincolo paesaggistico D.Lgs. 42/2004 - Aree boscate - art. 8
  - Vincolo paesaggistico D.Lgs. 42/2004 - Corsi d'acqua - art. 8
  - Idrografia/Fasce di rispetto di 10 m - art. 96 lett. f) r.d. 25 luglio 1904 n. 523 - art. 14
  - Ambito di interesse naturalistico e paesaggistico da tutelare e valorizzare (art. 59 norme PTCP) - art. 16

- ELABORATO 2 - CARTA DELLE INVARIANTI**
- Ambiti - tipo 04: Corridoi ecologici PTRC - art. 27-45
  - Ambiti aree carsiche (art. 14 Norme PTCP) - art. 24

- ALTRO**
- Limite di cava tracciato mediante rilievo topografico GNSS basato su capisaldi di cava

PLANIMETRIA IMPIANTO DI PROGETTO RAPPORATA ALL' ELABORATO 3 DEL PIANO DI ASSETTO DEL TERRITORIO DI MONTE DI MALO - Scala 1: 1000

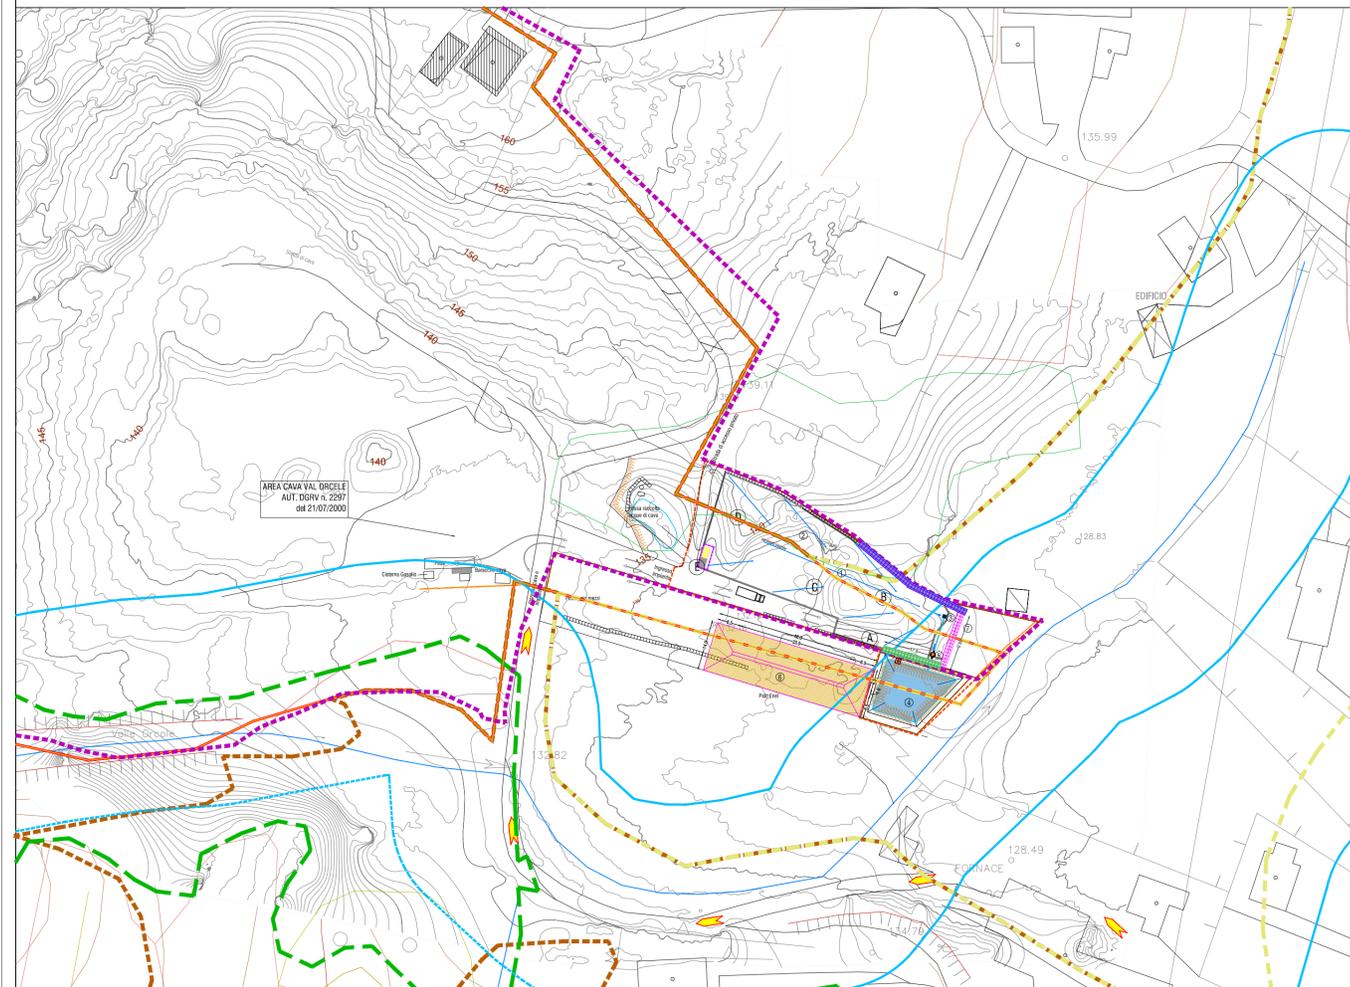

- LEGENDA**
- ELABORATO 3 - CARTA DELLE FRAGILITA'**
- Area idonea a condizione di tipo F - area di cava attiva e/o estinta - art.28
  - Area idonea a condizione di tipo A - substrato roccioso carbonatico molto permeabile con sviluppo di carsismo, rischio caduta massi alla base delle pareti - art. 28
  - Area idonea a condizione di tipo C - depositi sciolti ricchi di matrice compressibile e con permeabilità molto bassa/nulla, deflusso superficiale difficoltoso, rischio di dissesti da corticali a profondi dei versanti - art. 28
  - Area di cava attiva e/o estinta - art. 29
  - Aree boschive o destinate a rimboscimento - art. 8-10
  - Corsi d'acqua/Zone di tutela di 30 m ai sensi dell'art. 41, comma 3 delle LR 11/2004

- ALTRO**
- Limite di cava tracciato mediante rilievo topografico GNSS basato su capisaldi di cava

Regione del Veneto

**PROVINCIA DI VICENZA**  
Settore Ambiente e Territorio

**IMPIANTO DI RECUPERO RIFIUTI INERTI NON PERICOLOSI  
IN PROCEDURA SEMPLIFICATA**  
Impianto di Località Val Orcele, Comune di MONTE DI MALO  
ROSSI s.r.l., Via Calcara n.8 - Monte di Malo (VI)

ALLEGATO A:

**DOMANDA DI RINNOVO ISCRIZIONE REGISTRO PROVINCIALE ATTIVITA' DI  
RECUPERO RIFIUTI INERTI N° 438 (Aut. provinciale n. 131 del 03/08/2015)  
E RICHIESTA DI VERIFICA DI ASSOGGETTABILITA' A V.I.A. ART. 19 D. LGS. 152/06**

TITOLO TAVOLA:	ELABORATO n.:
PLANIMETRIA CON LAYOUT DELL'IMPIANTO DI PROGETTO RAPPORATO AI VINCOLI E PREVISIONI URBANISTICHE	<b>8</b>

<b>STUDIO DI PROGETTAZIONE:</b>		<b>RICHIEDENTE:</b>	
<p><b>GIARA</b> GIARA ENGINEERING S.R.L. GEOLOGIA INGEGNERIA AMBIENTE Via Pucce, 47 - 36100 VICENZA Tel. 0444/862027 - Fax 0444/861088 Email: giaraeng@protonmail.com Pec: giaraeng@pec.it</p>		<p><b>STUDIO TECNICO ROSSI Geom. ITALO</b> Via Pucce, 47 - 36100 VICENZA Tel. 0444/862027 - Fax 0444/861088 Email: rossigeom@protonmail.com Pec: rossigeom@pec.it</p>	
<b>I PROGETTISTI:</b>		<b>INDICE TAVOLE:</b>	
<p>dott. Michele Benetti dottoressa forestale Iscritto Albo Agronomi e Forestali Provincia di Vicenza al n. 372 (Firma digitale)</p>		<p>ELABORATO 5 - PLANIMETRIA GENERALE CON VINCOLI - varie Scale 1:1000 - varie</p> <p>ELABORATO 6 - REV 01 - PLANIMETRIA LAYOUT DELL'IMPIANTO ATTUALE E DI PROGETTO Scale 1:500 - varie</p> <p>ELABORATO 8 - PLANIMETRIA LAYOUT DELL'IMPIANTO DI PROGETTO RAPPOR- TATO AI VINCOLI E PREVISIONI URBANISTICHE Scale 1:1000</p> <p>ELABORATO 9 - PLANIMETRIA LAYOUT DELL'IMPIANTO DI PROGETTO RAPPOR- TATO AI VINCOLI DEL P.A.T. - P.I. MONTE DI MALO Scale 1:1000</p>	
<b>DATA:</b>	<b>REVISIONE:</b>	<b>DESCRIZIONE:</b>	
20 ottobre 2021	Prima emissione	INTEGRAZIONE Progetto rinnovo autorizzazione impianto Rossi srl	