


PLANIMETRIA IMPIANTO DI PROGETTO RAPPORATA ALL' ELABORATO 4 DEL PIANO DI ASSETTO DEL TERRITORIO DI MONTE DI MALO - Scala 1: 1000

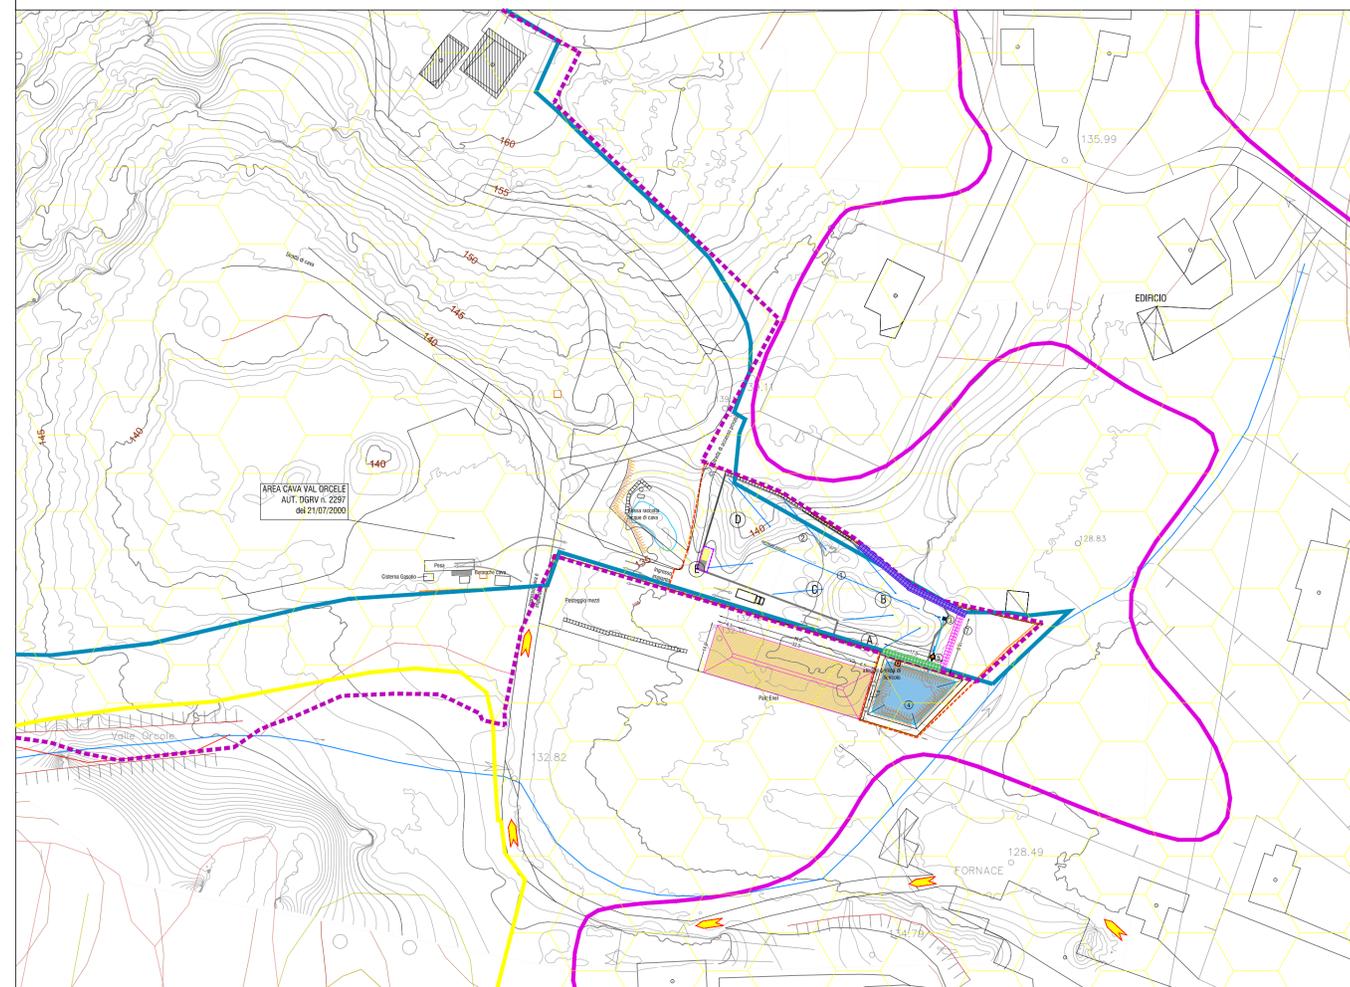


- LEGENDA**
- - - LIMITE DI CAVA "VAL ORCELE" AUTORIZZATA
 - - - LIMITE DELL'IMPIANTO TRATTAMENTO RIFIUTI - ROSSI SRL
 - RIO ORCELE
 - RECINZIONE ESISTENTE
 - AREA PAVIMENTATA IN CEMENTO

SIMBOLO:	SIGLA:	LAYOUT IMPIANTO DI RECUPERO ROSSI S.R.L.		
		Superficie complessiva impianto di recupero inerti	mq	3.000
		Pavimentazione continua in cemento armato	mq	1.668
	A	Settore di conferimento rifiuti in ingresso	mq	100
	B	Superficie R13 messa in riserva materiale da demolizione Tipologia 7.1 del DM 5.02.1998 e succ. modifiche	mq	460
	C	Superficie pavimentata per i rifiuti lavorati da analizzare	mq	480
	D	Superficie accumulo materia prima prodotta da tipologia 7.1	mq	608
	E	Area deposito rifiuti prodotti da lavorazione	mq	20
		Cassone per raccolta rifiuti ferrosi prodotti (CER 191202)		
		Cassone per raccolta imballaggi misti prodotti (CER 191212)		
SIMBOLO:	SIGLA:	POSIZIONE MACCHINARI E TRATTAMENTO REFLUI		
	1	Gruppo di frantumazione REV GCS 106		
	2	Gruppo di vagliatura REV GSV 35/S		
	3	Pozzetto grigliato, di raccolta e sedimentazione acque, con condotta di scarico per gravità alla vasca al Punto 4		
	4	Vasca di raccolta, sedimentazione e ricircolo delle acque di dilavamento dell'area pavimentata, con pompa di ricircolo; Area sup. 320 mq, profondità 3,5 m.		
SIMBOLO:	SIGLA:	OPERE DI MIGLIORAMENTO/MITIGAZIONE		
	5	n. 1 manufatto disoleatore statico, per successivo avvio alla vasca Punto 4		
	6	Mit. 1: n. 1 Terrapieno h= 6,0 m L= 46 m, di mitigazione delle emissioni sonore dai macchinari di lavorazione		
	7	Mit. 2: n. 1 Muro di blocchi cls h = 4,0 m, L=17 m, di mitigazione delle emissioni sonore dai macchinari di lavorazione		
	8	Mit. 3: n. 1 Muro di blocchi cls h = 4,0 m, L=16 m, di mitigazione delle emissioni sonore dai macchinari di lavorazione		
	9	Mit. 4: n. 1 Muro di blocchi cls h = 3,5 m, L=36 m, di mitigazione delle emissioni sonore dai macchinari di lavorazione		

- LEGENDA**
- ELABORATO 4 - CARTA DELLA TRASFORMABILITA'**
- Aree idonee per interventi diretti al miglioramento della qualità urbana e territoriale - art. 38
 - Edificazione diffusa - residenza e servizi per la residenza - art. 40
 - ATO n. 4 - pianura - art. 31
- ALTRO**
- - - Limite di cava tracciato mediante rilievo topografico GNSS basato su capisaldi di cava

PLANIMETRIA IMPIANTO DI PROGETTO RAPPORATA AL PIANO DEGLI INTERVENTI DI MONTE DI MALO - Scala 1: 1000

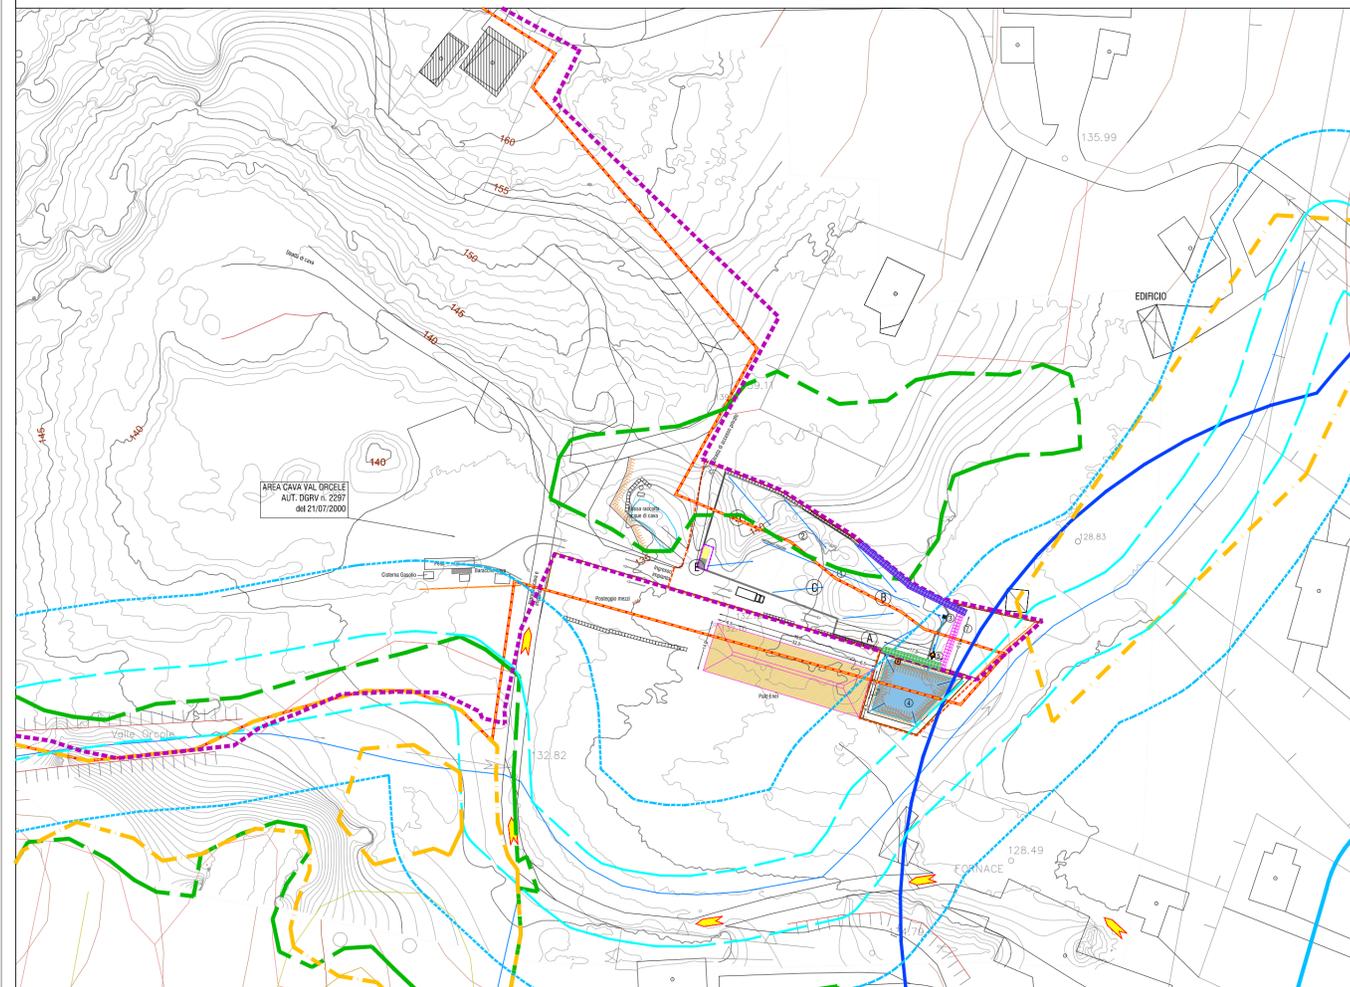

- LEGENDA**
- ELABORATO 2.2 - TAVOLA DELLA ZONIZZAZIONE (SUD)**
- Cave attive
- ELABORATO 1.2 - TAVOLA DEI VINCOLI E DELLE TUTELE (SUD)**
- Cantieri estrattivi attivi o estinti
 - Vincolo paesaggistico D.Lgs. 42/2004 - Aree boscate
 - Vincolo paesaggistico D.Lgs. 42/2004 - Corsi d'acqua
 - Corridoio ecologico PTRC
 - Idrografia/Fasce di rispetto di 10 m - art. 96 lett. f) r.d. 25 luglio 1904 n. 523
 - Idrografia/Fascia di tutela di 30 m ai sensi dell'art. 41, comma 3 delle LR 11/2004
- ALTRO**
- - - Limite di cava tracciato mediante rilievo topografico GNSS basato su capisaldi di cava

Regione del Veneto

PROVINCIA DI VICENZA
Settore Ambiente e Territorio

**IMPIANTO DI RECUPERO RIFIUTI INERTI NON PERICOLOSI
IN PROCEDURA SEMPLIFICATA**
Impianto di Località Val Orcele, Comune di MONTE DI MALO
ROSSI s.r.l., Via Calcara n.8 - Monte di Malo (VI)

ALLEGATO A:

**DOMANDA DI RINNOVO ISCRIZIONE REGISTRO PROVINCIALE ATTIVITA' DI
RECUPERO RIFIUTI INERTI N° 438 (Aut. provinciale n. 131 del 03/08/2015)
E RICHIESTA DI VERIFICA DI ASSOGGETTABILITA' A V.I.A. ART. 19 D. LGS. 152/06**

TITOLO TAVOLA:	ELABORATO n.:
PLANIMETRIA CON LAYOUT DELL'IMPIANTO DI PROGETTO RAPPORATO AI VINCOLI DEL P.A.T. E P.I. MONTE DI MALO	9

<p>STUDIO DI PROGETTAZIONE:</p> <p>GIARA GIARA ENGINEERING S.R.L. GEOL. ING. ARCH. AMBIENTE Via Pucchi, n° 10 - 36100 VICENZA Tel. 0444/96227 - Fax 0444/96228 Email: giaraengineering.com P.I.C. giaraengineering</p>	<p>RICHIEDENTE:</p> <p>STUDIO TECNICO ROSSI Geom. ITALO Via S. Maria, n° 10 - 36100 VICENZA Tel. 0444/96227 - Fax 0444/96228 Email: italo.rossi@strossi.com P.I.C. italo.rossi@strossi.com</p>
<p>I. PROGETTISTI:</p> <p>dott. Michele Benetti dottore forestale Iscritto Albo Agronomi e Forestali Provincia di Vicenza al n. 372 (Firma digitale)</p>	<p>INDICE TAVOLE:</p> <p>ELABORATO 5 - PLANIMETRIA GENERALE CON VIABILITA' Scala 1:1000 - varie</p> <p>ELABORATO 6 - REV 01 - PLANIMETRIA LAYOUT DELL'IMPIANTO ATTUALE E DI PROGETTO Scala 1:500 - varie</p> <p>ELABORATO 8 - PLANIMETRIA LAYOUT DELL'IMPIANTO DI PROGETTO RAPPORATO AI VINCOLI E PREVISIONI URBANISTICHE Scala 1:1000</p> <p>ELABORATO 9 - PLANIMETRIA LAYOUT DELL'IMPIANTO DI PROGETTO RAPPORATO AI VINCOLI DEL P.A.T. - P.I. MONTE DI MALO Scala 1:1000</p>
<p>DATA: 20 ottobre 2021</p> <p>REVISIONE: Prima emissione</p> <p>DESCRIZIONE: INTEGRAZIONE Progetto rinnovo autorizzazione impianto Rossi srl</p>	