

Studio Tecnico **GEOM. THIELLA ALBERTO**

6
TAVOLA

Progetto : **AMPLIAMENTO DI UN INSEDIAMENTO ZOOTECNICO AD INDIRIZZO AVICOLO**

VIA

Ditta : **SOCIETA' AGRICOLA AVICOLA SUMMANIA SS**

Oggetto : **PLANIMETRIE DISTANZE**

Ubicazione
COMUNE MARANO VICENTINO
FRAZIONE -
VIA MOLETTE N. 68

Aggiornamenti
LUGLIO 2021

Data AGOSTO 2020


IL PROGETTISTA ARCHITETTONICO

LA PROPRIETA'
SOCIETA' AGRICOLA AVICOLA SUMMANIA S.R.L.
Via Molette, 68
36035 MARANO VICENTINO (VI)
C.F. e P.IVA. 03622020240
REA 309918 - COD. ALL. 028V0082


VIA MOLETTE N.6/C - 36030 MONTECCHIO PRECALONO - VICENZA - TEL./FAX 0445/334735
E-MAIL : alberto.thiella@ens.it

CARTELLA N. 159
FILE: A8

ESTRATTO DA P.I. COMUNE DI MARANO VICENTINO
1/5.000

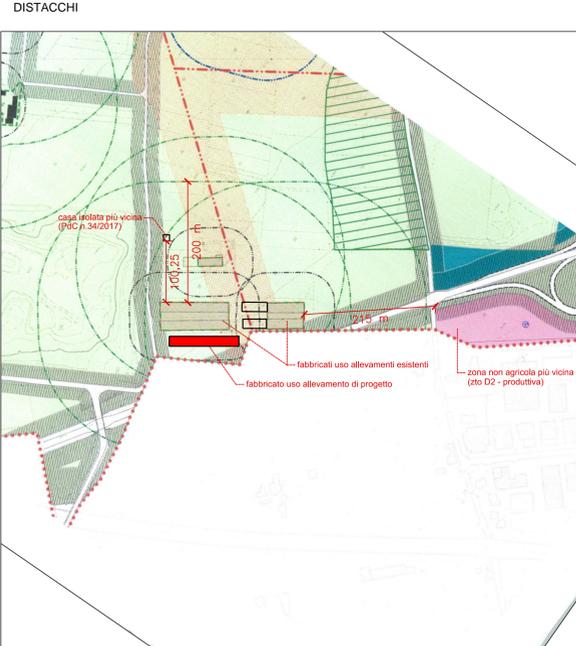

PLANIMETRIA GENERALE - 1/500
AMBITO D'INTERVENTO e PIANO QUOTATO

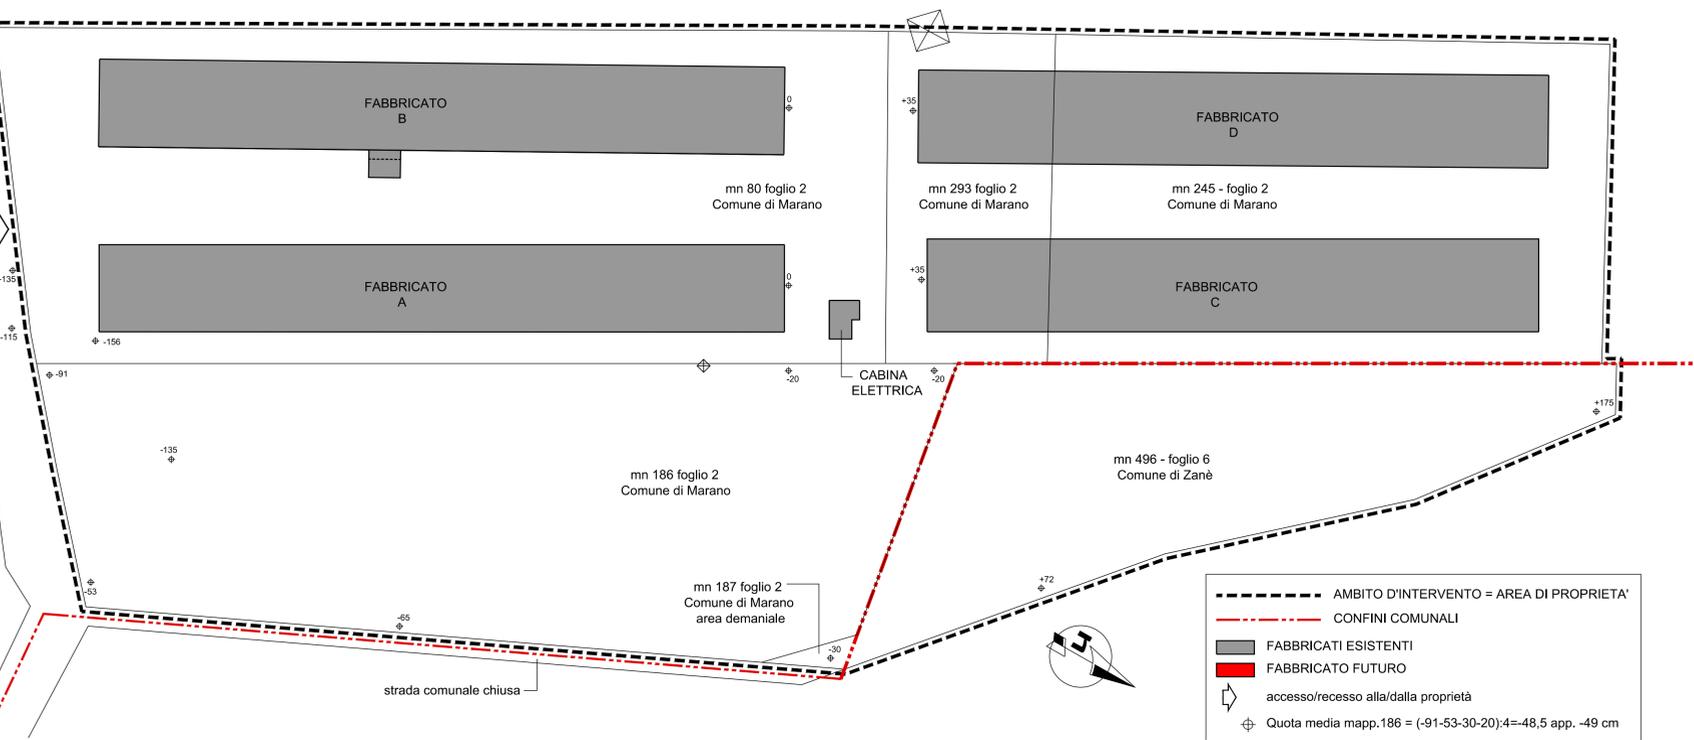


DISTACCHI DA NORMATIVA REGIONALE E COMUNALE

Allevamento di tipo	B	NTO
Classe allevamento	2	DGR n.856/2012
distanza dai confini di proprietà	20 m	DGR n.856/2012
distanza dai limiti della zona agricola	200 m	DGR n.856/2012
distanza da residenze sparse	100 m	DGR n.856/2012
distanza da residenze concentrate	200 m	DGR n.856/2012
distanza dalle strade fuori centro abitato	non previsto	DGR n.856/2012
distanza dalle strade comunali	20 m	NTO
distanza dalle strade vicinali	10 m	NTO
distanza tra fabbricati	10 m	NTO

In base all'art.26 NTO per gli allevamenti di tipo B valgono le distanze di cui alla L.R. n.11/2004 art.50 lett d così come modificata con DGR n.3178/2004 e DGR n.329/2010. Le citate DGR sono state aggiornate con la DGR n.856/2012.

PLANIMETRIA GUIDA

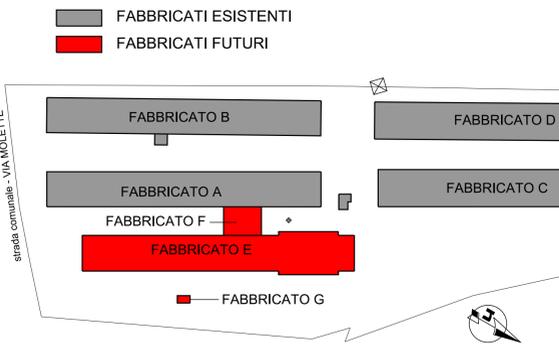

ESTRATTO DA P.I. COMUNE DI ZANE' - 1/5000
DISTACCHI



STATO FUURO - PLANIMETRIA GENERALE - 1/500
DISTACCHI e PIANO QUOTATO

