Studio Tecnico *GEOM. THIELLA ALBERTO*

2A
TAVOLA

Progetto : AMPLIAMENTO DI UN INSEDIAMENTO ZOOTECNICO AD INDIRIZZO AVICOLO

VIA

Ditta : SOCIETA' AGRICOLA AVICOLA SUMMANIA SS

Oggetto : PLANIMETRIE GENERALE STATO ATTUALE

Ubicazione

COMUNE MARANO VICENTINO
FRAZIONE =
VIA MOLLETTE N. 68

Aggiornamenti
OTTOBRE 2021 – REV 01

Data AGOSTO 2020

IL PROGETTISTA ARCHITETTONICO

LA PROPRIETA'

SOCIETA' AGRICOLA AVICOLA SUMMANIA s.s.
Via Molette, 68
36035 MARANO VICENTINO (VI)
C.F. e P.IVA 03622020240
REA 339946 - COD. ALL. 056V1082

VIA MOLLE N.6/C – 36030 MONTECCHIO PRECALCINO – VICENZA – TEL./FAX 0445/334735
E-MAIL : alberto.thiella@libero.it

CARTELLA N. 159
FILE: A2

## STATO ATTUALE - PLANIMETRIA GENERALE - 1/500

SISTEMAZIONE ESTERNA

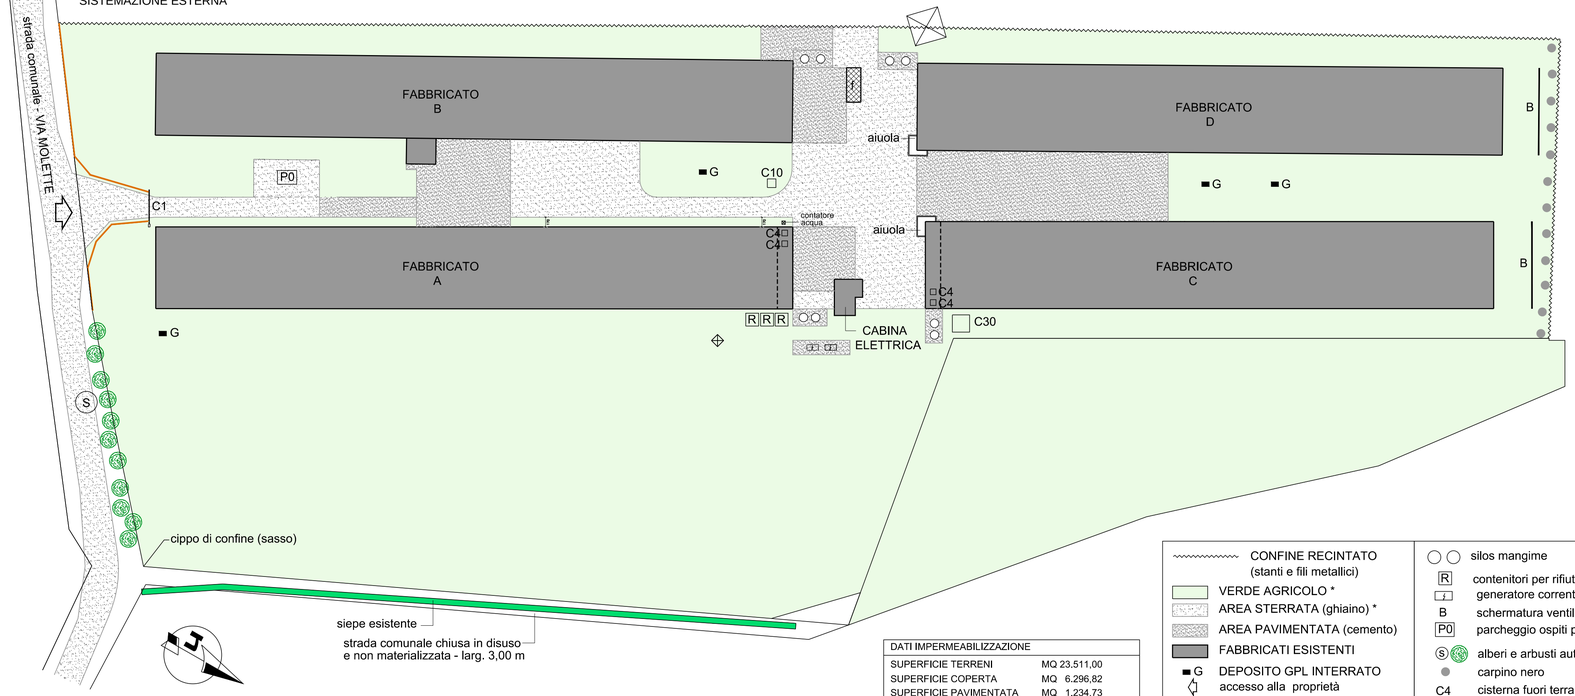


| DATI IMPERMEABILIZZAZIONE | |
|---|---|
| SUPERFICIE TERRENI | MQ 23.511,00 |
| SUPERFICIE COPERTA | MQ 6.296,82 |
| SUPERFICIE PAVIMENTATA | MQ 1.234,73 |
| SUPERFICIE PERMEABILE * | MQ 15.979,45 (68%) |

CONFINE RECINTATO (stanti e fili metallici)
VERDE AGRICOLO *
AREA STERRATA (ghiaino) *
AREA PAVIMENTATA (cemento)
FABBRICATI ESISTENTI
G DEPOSITO GPL INTERRATO accesso alla proprietà
RECINTO DI LEGNO
C1 SBARRA (barriera automatica)
cella frigorifera animali morti

silos mangime
R contenitori per rifiuti
generatore corrente di emergenza
B schermatura ventilatori
P0 parcheggio ospiti per n.3 veicoli
S alberi e arbusti autoctoni
carpino nero
C4 cisterna fuori terra di acqua potabile da 4 mc
C10 cisterna interrata acqua potabile da 10 mc
C30 cisterna interrata acqua potabile da 30 mc

## STATO ATTUALE - PLANIMETRIA GENERALE - 1/500

SCHEMA SCARICHI

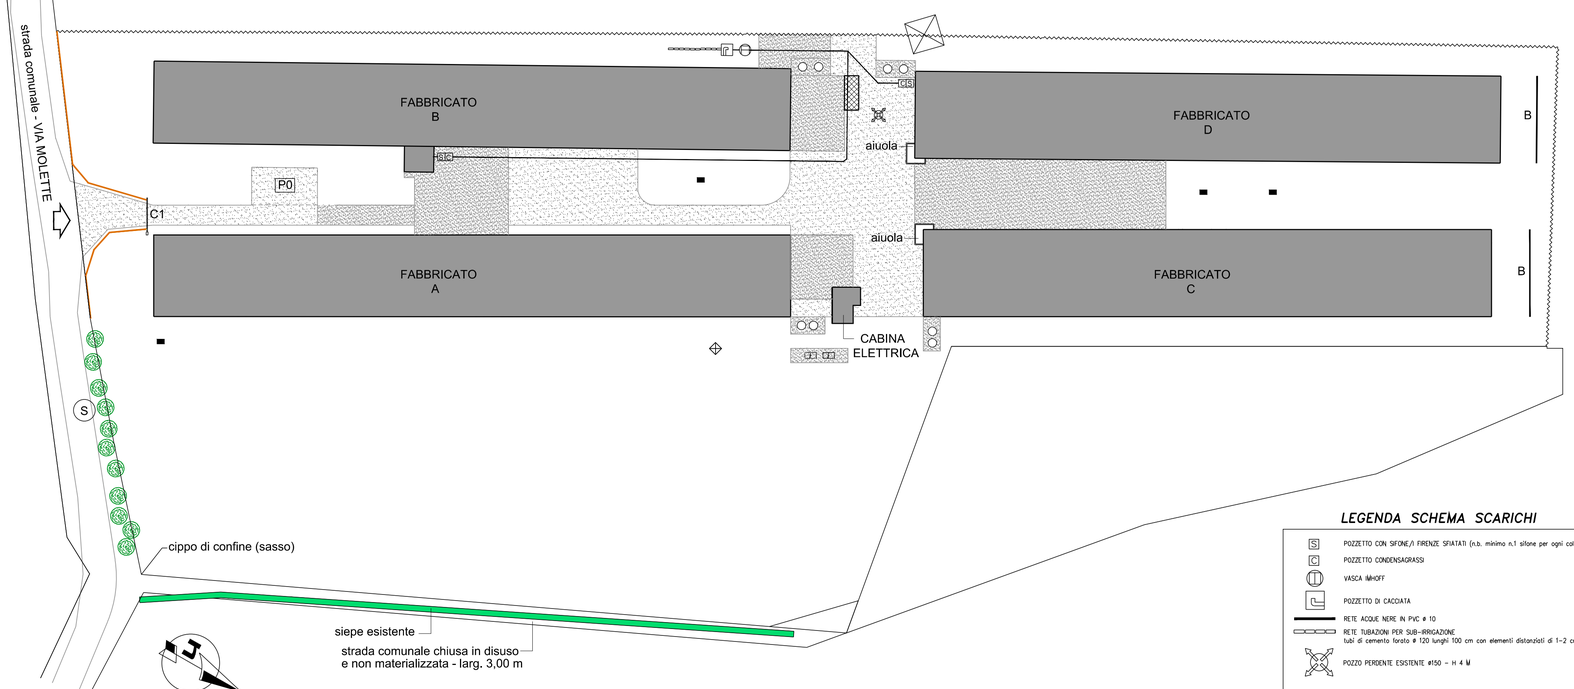


### LEGENDA SCHEMA SCARICHI

S POZZETTO CON SIFONE/I FIRENZE SFIATATI (n.b. minimo n.1 sifone per ogni colonna)
C POZZETTO CONDENSAGRASSI
VASCA IMHOFF
POZZETTO DI CACCIATA
RETE ACQUE NERE IN PVC ø 10
RETE TUBAZIONI PER SUB-IRRIGAZIONE tubi di cemento forato ø 120 lunghi 100 cm con elementi distanziati di 1-2 cm)
POZZO PERDENTE ESISTENTE ø150 – H 4 M

n.b. SCARICHI TETTI E AREE PAVIMENTATE A DISPERSIONE IN SUPERFICIE

Protocollo p_vi/aooprovi GE/2021/0043354 del 08/10/2021 - Pag. 1 di 1